

59 Apartamentos COTILLO **oasis**




59 Apartamentos COTILLO oasis



59 Apartamentos COTILLO **oasis**





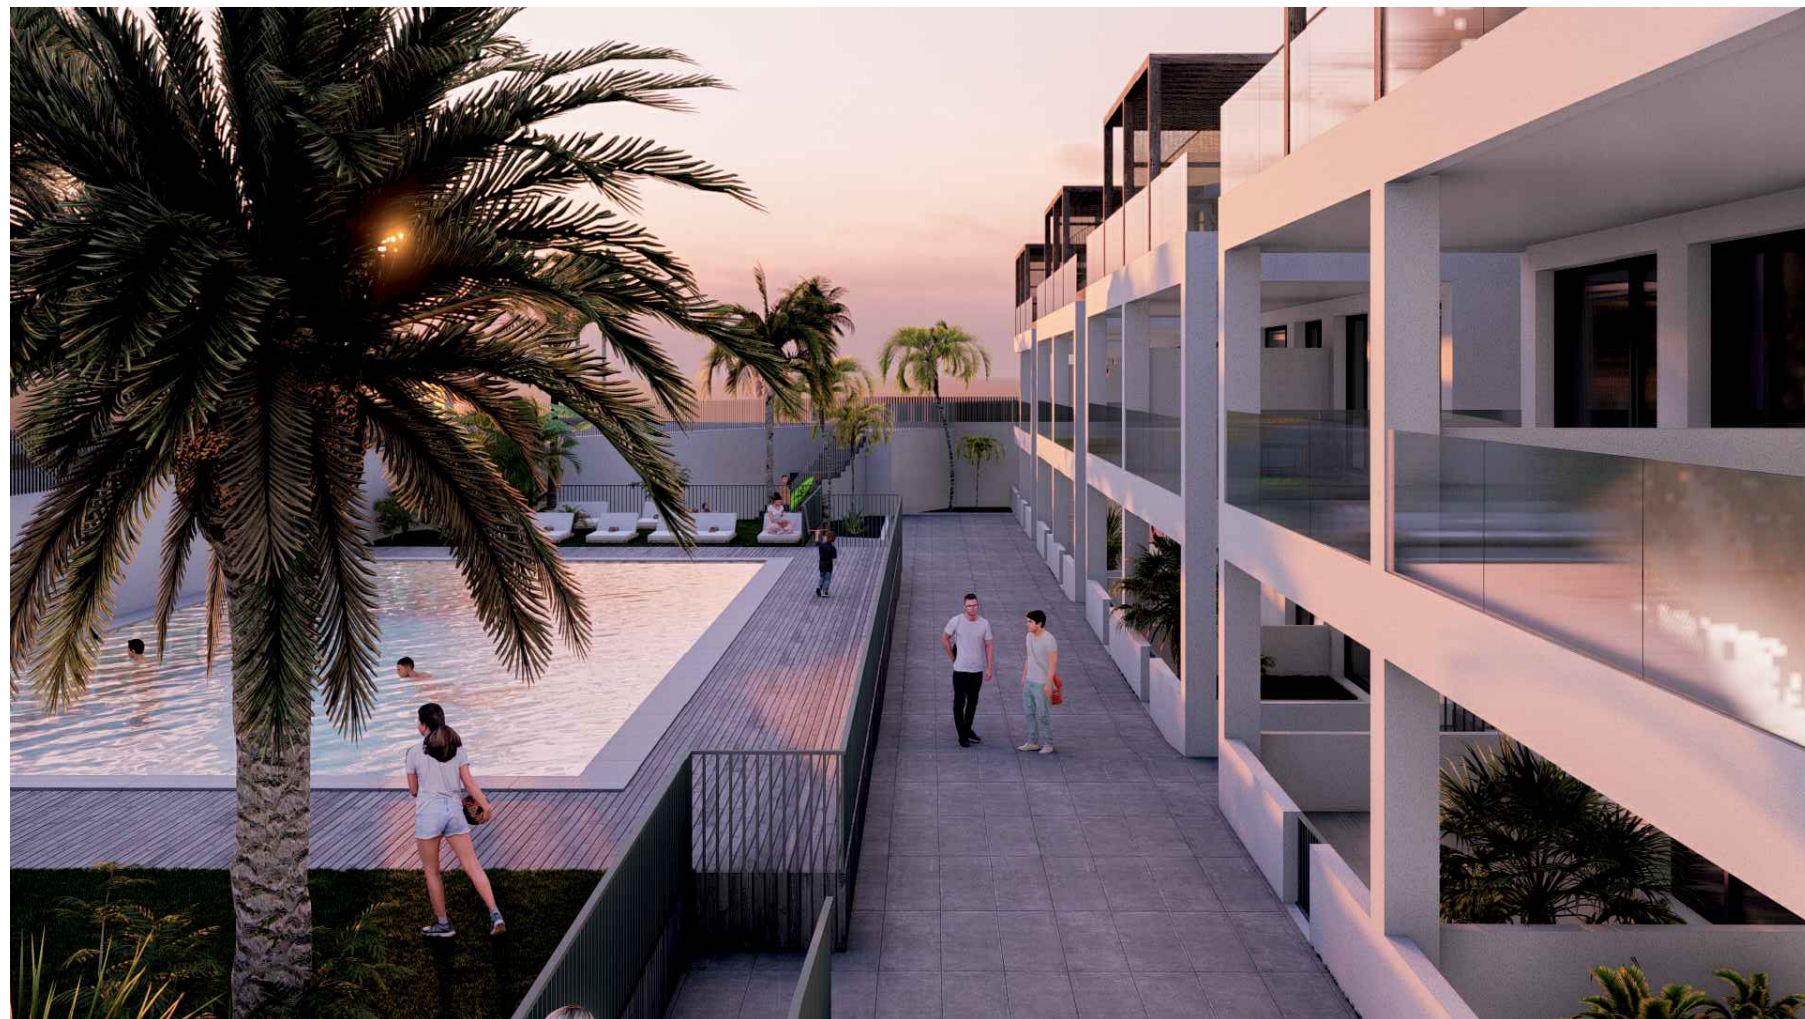
















PLANOS GENERALES



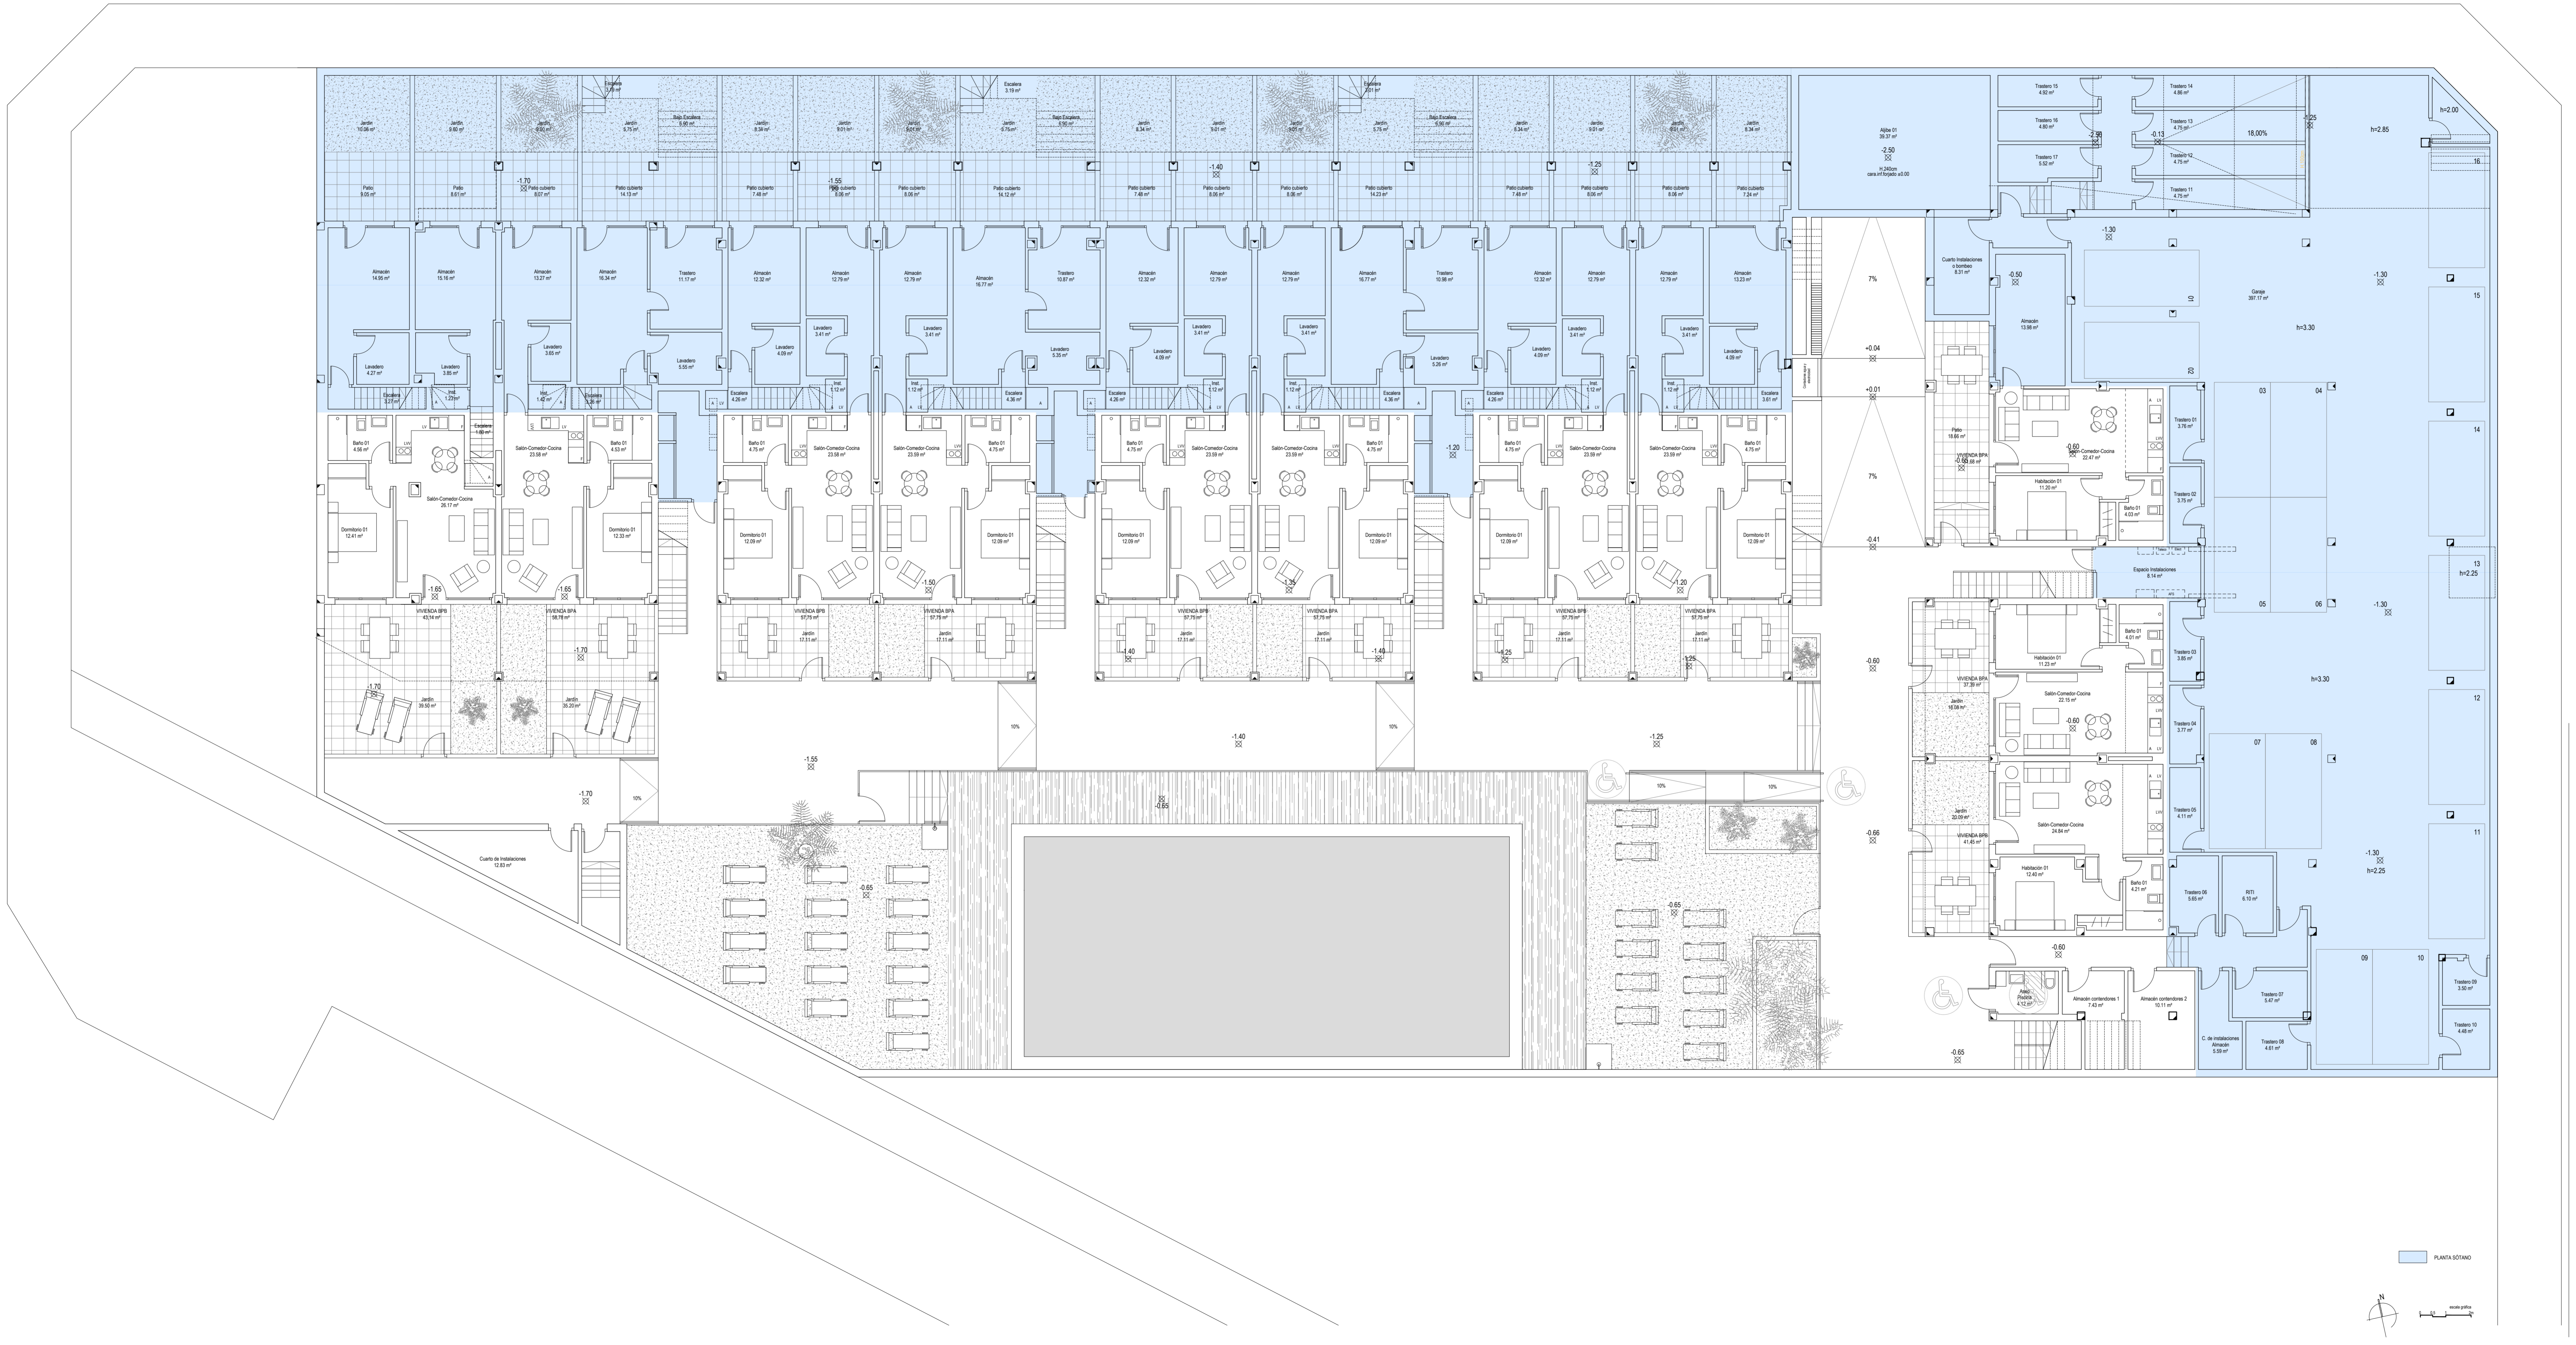

Proyecto de Ejecución
**59 Apartamentos (antes 53),
 garajes y trasteros.**
 Sector Norte del casco
 urbano del Cotillo
 Fuerteventura

Fecha:
 Octubre 2023

Arquitecto:
 Victor Manzanedo Aramendia

Promotor:
 Cotillo Oasis, S.L.


Rev.	Fecha	Modificación


Plano:
**Planta Baja Piscina y Semisótano
 Superficies**

Escala:
 1:100 Ref. Ext. **006.23**

Plano Nº:
03a

Victor Manzanedo Aramendia - Arquitecto
 Avenida Alarcón 38 bajo - 09004 Burgos
 T. +34 947 070 964

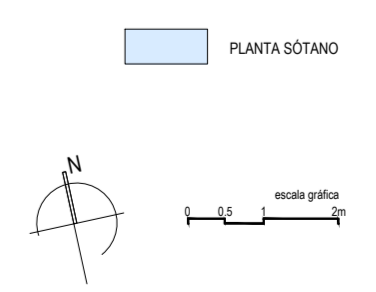

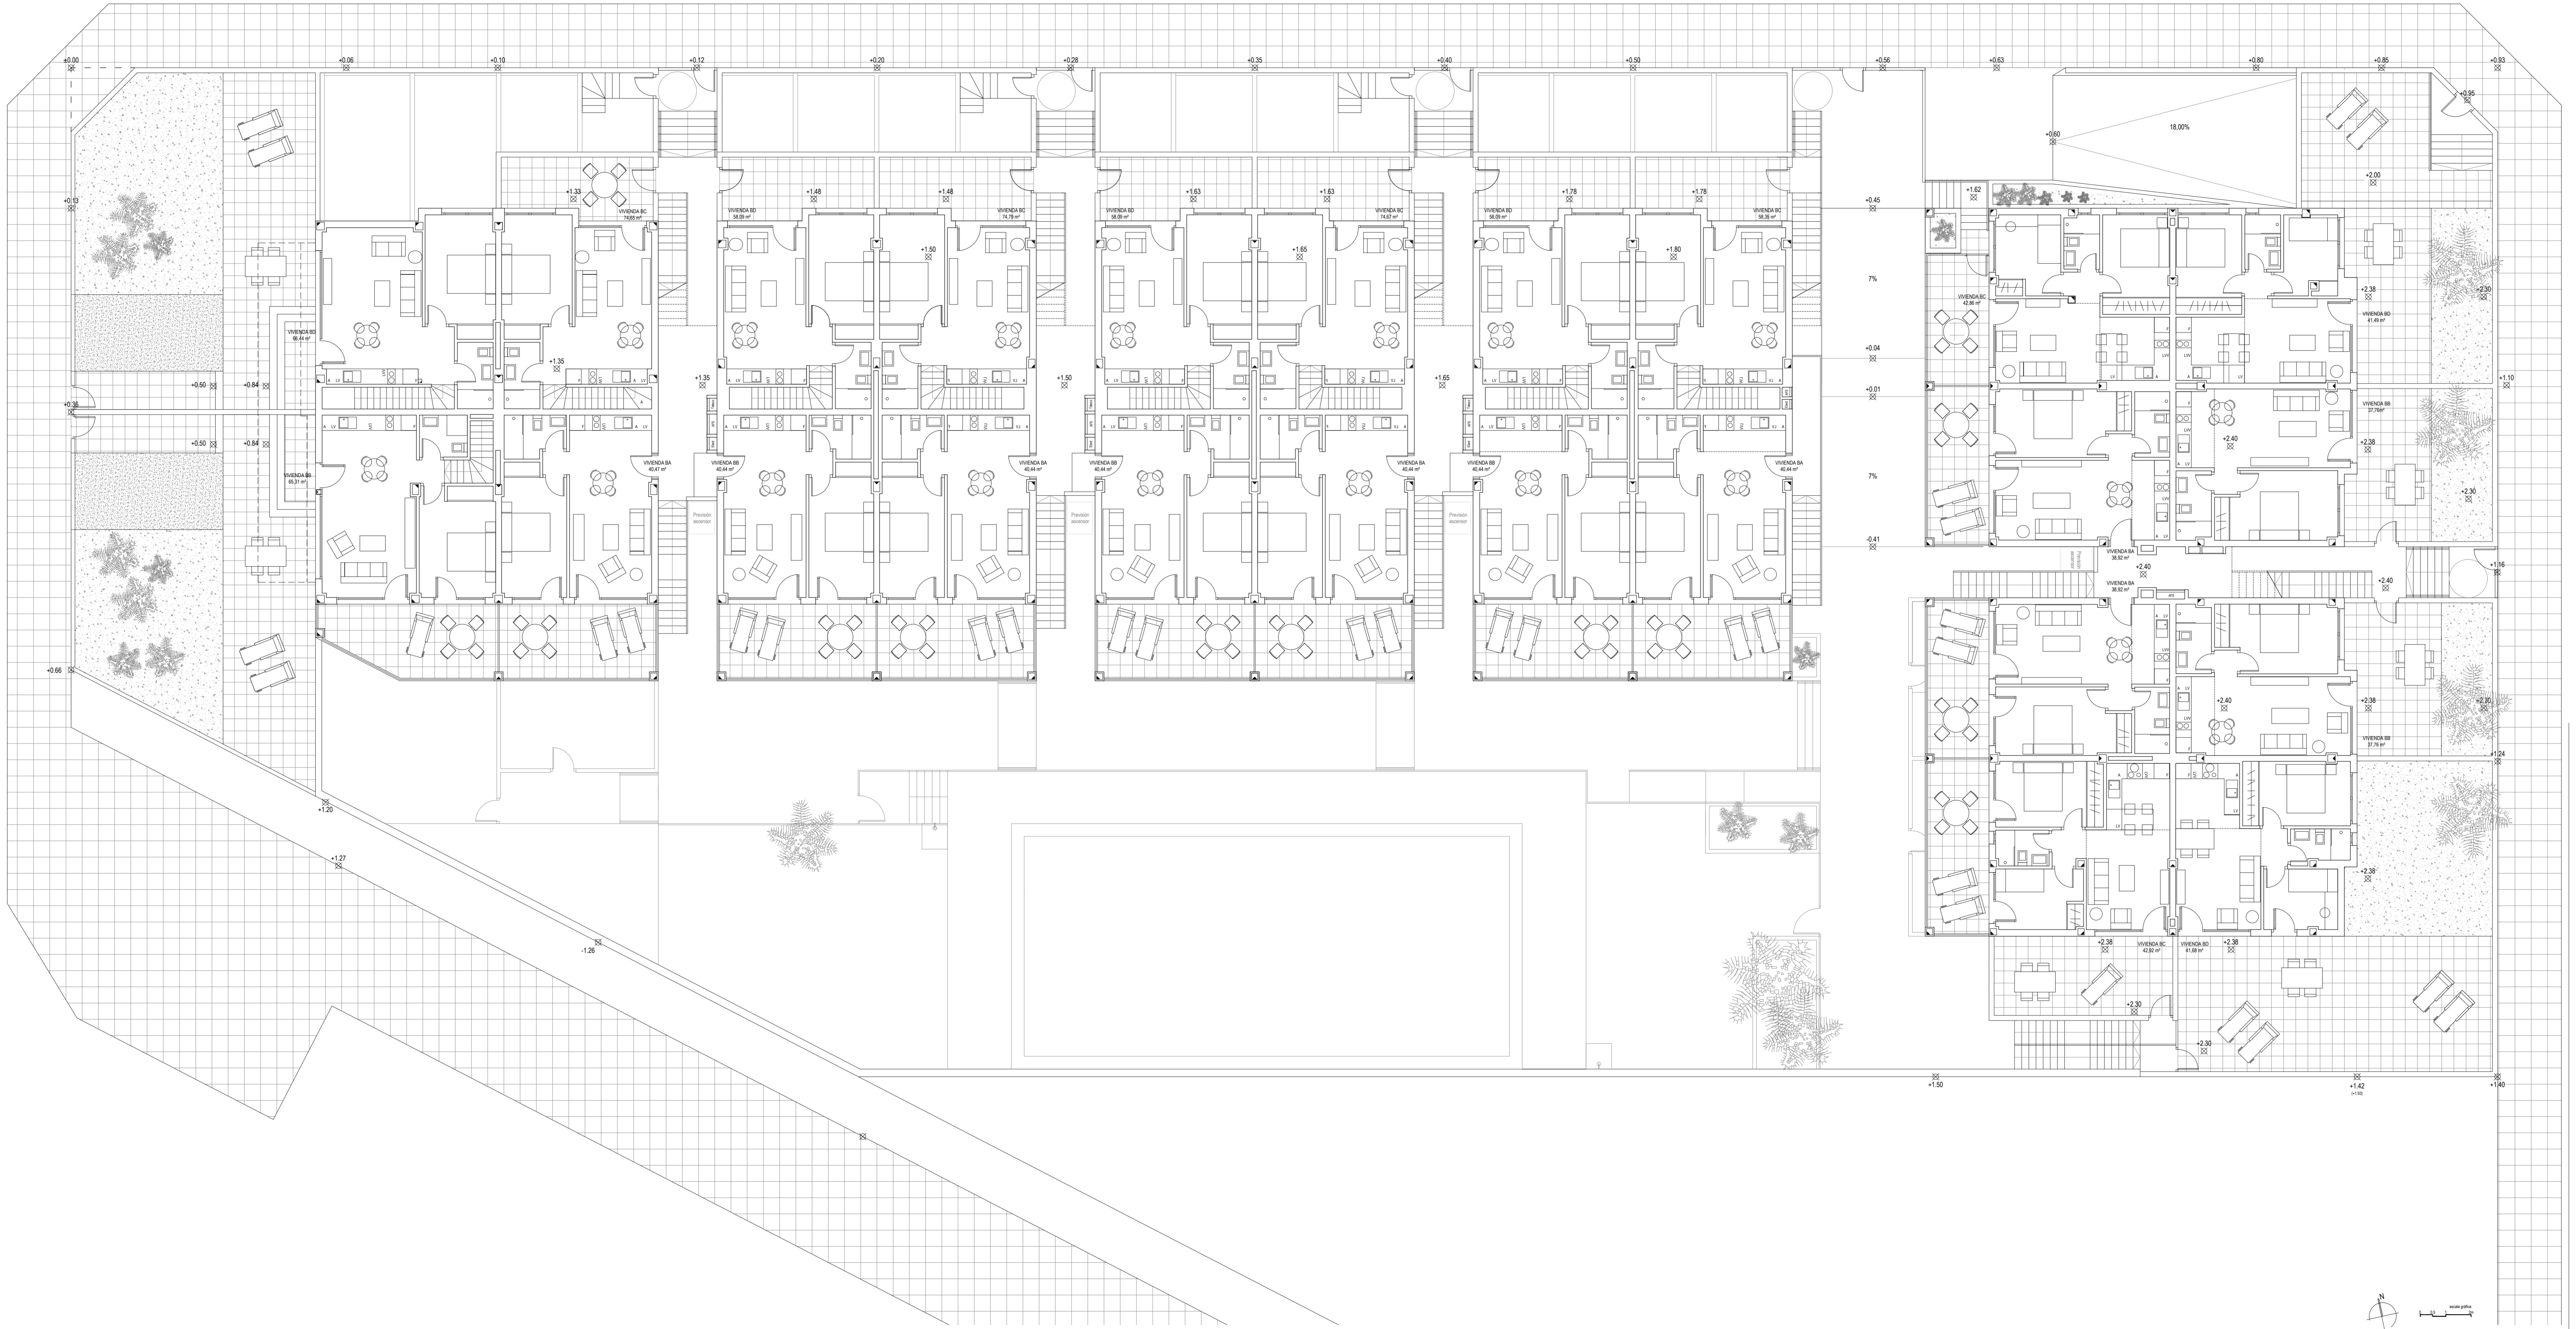

Proyecto de Ejecución
**59 Apartamentos (antes 53),
 garajes y trasteros.**
 Sector Norte del casco
 urbano del Cotillo
 Fuerteventura

Fecha:
 Octubre 2023

Arquitecto:
 Victor Manzanedo Aramendia

Promotor:
 Cotillo Oasis, S.L.

Rev.	Fecha	Modificación


Plano:
**Planta Baja
 Superficies**

Escala:
 1:100

Ref. :
006.23

Plano Nº:
04a

Victor Manzanedo Aramendia - Arquitecto
 Avenida Alvarado 38 bajo - 00004 Burgos
 T. 34 947 070 964

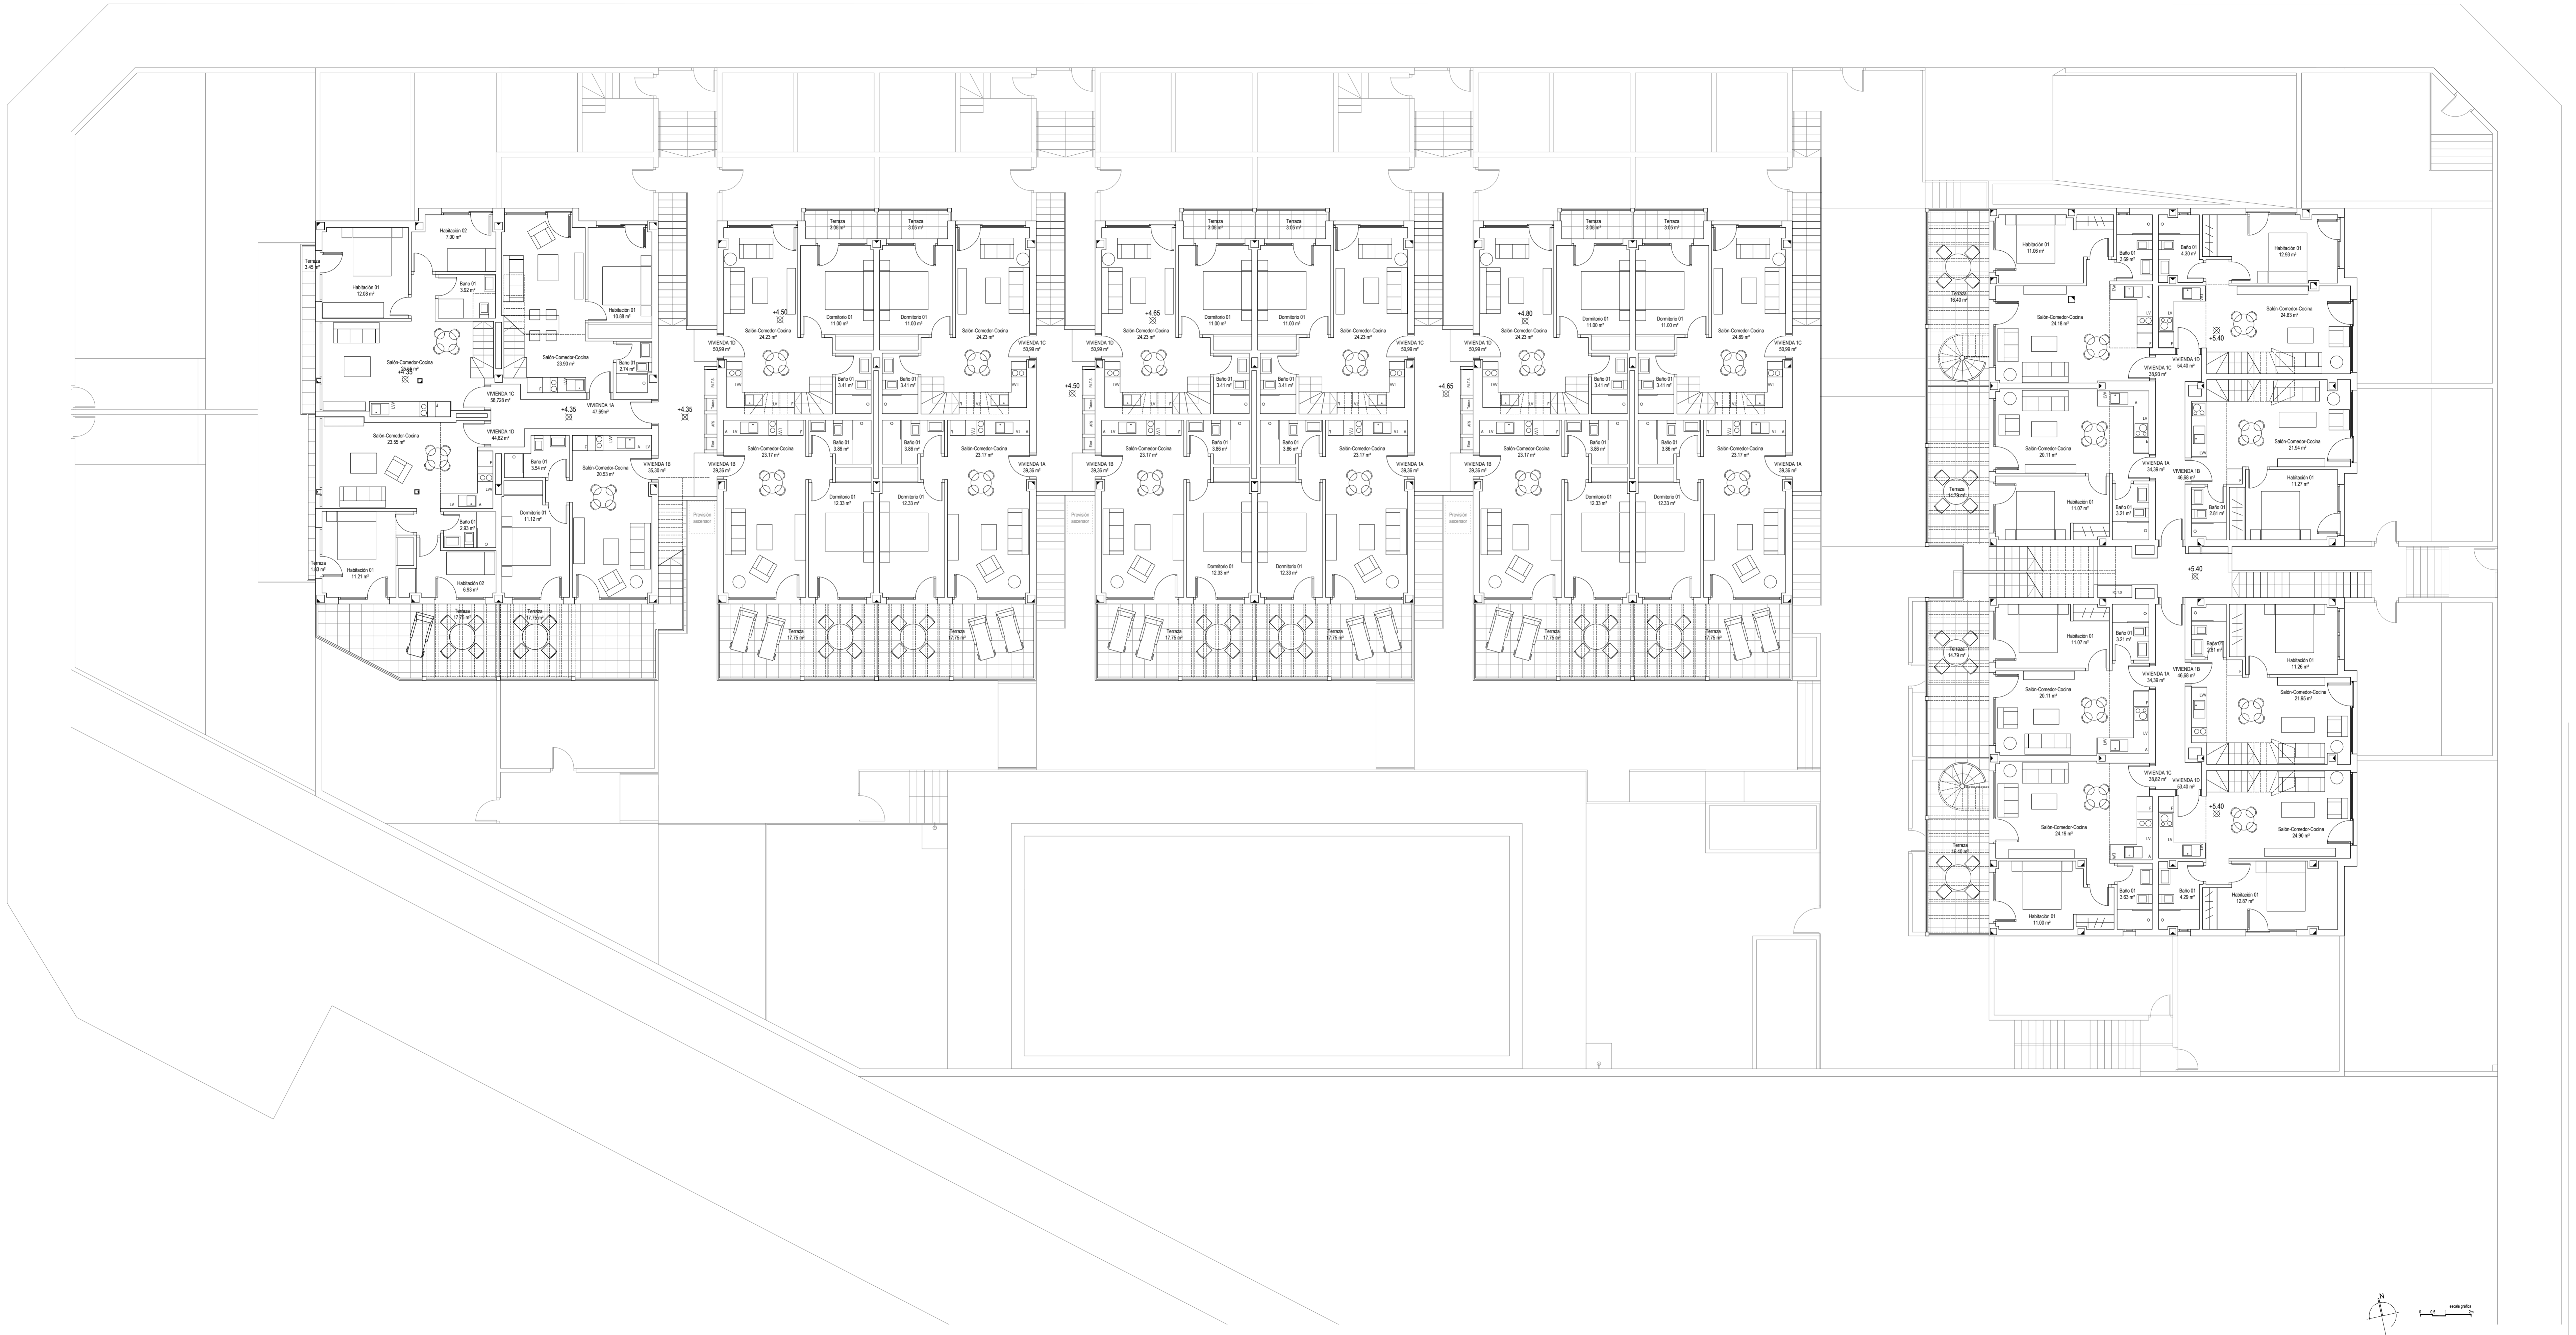

Proyecto de Ejecución
**59 Apartamentos (antes 53),
 garajes y trasteros.**
 Sector Norte del casco
 urbano del Cotillo
 Fuerteventura

Fecha:
 Octubre 2023

Arquitectos:
 Victor Manzanedo Aramendia

Promotor:
 Cotillo Oasis, S.L.


Rev.	Fecha	Modificación

Plano:
**Planta Primera
 Superficies**

Escala: 1:100 Ref.: 006.23 Ref. Ext.:

Plano Nº:
05a

Victor Manzanedo Aramendia - Arquitecto
 Avenida Alarcon 38 bajo - 00004 Burgos
 T +34 947 070 964

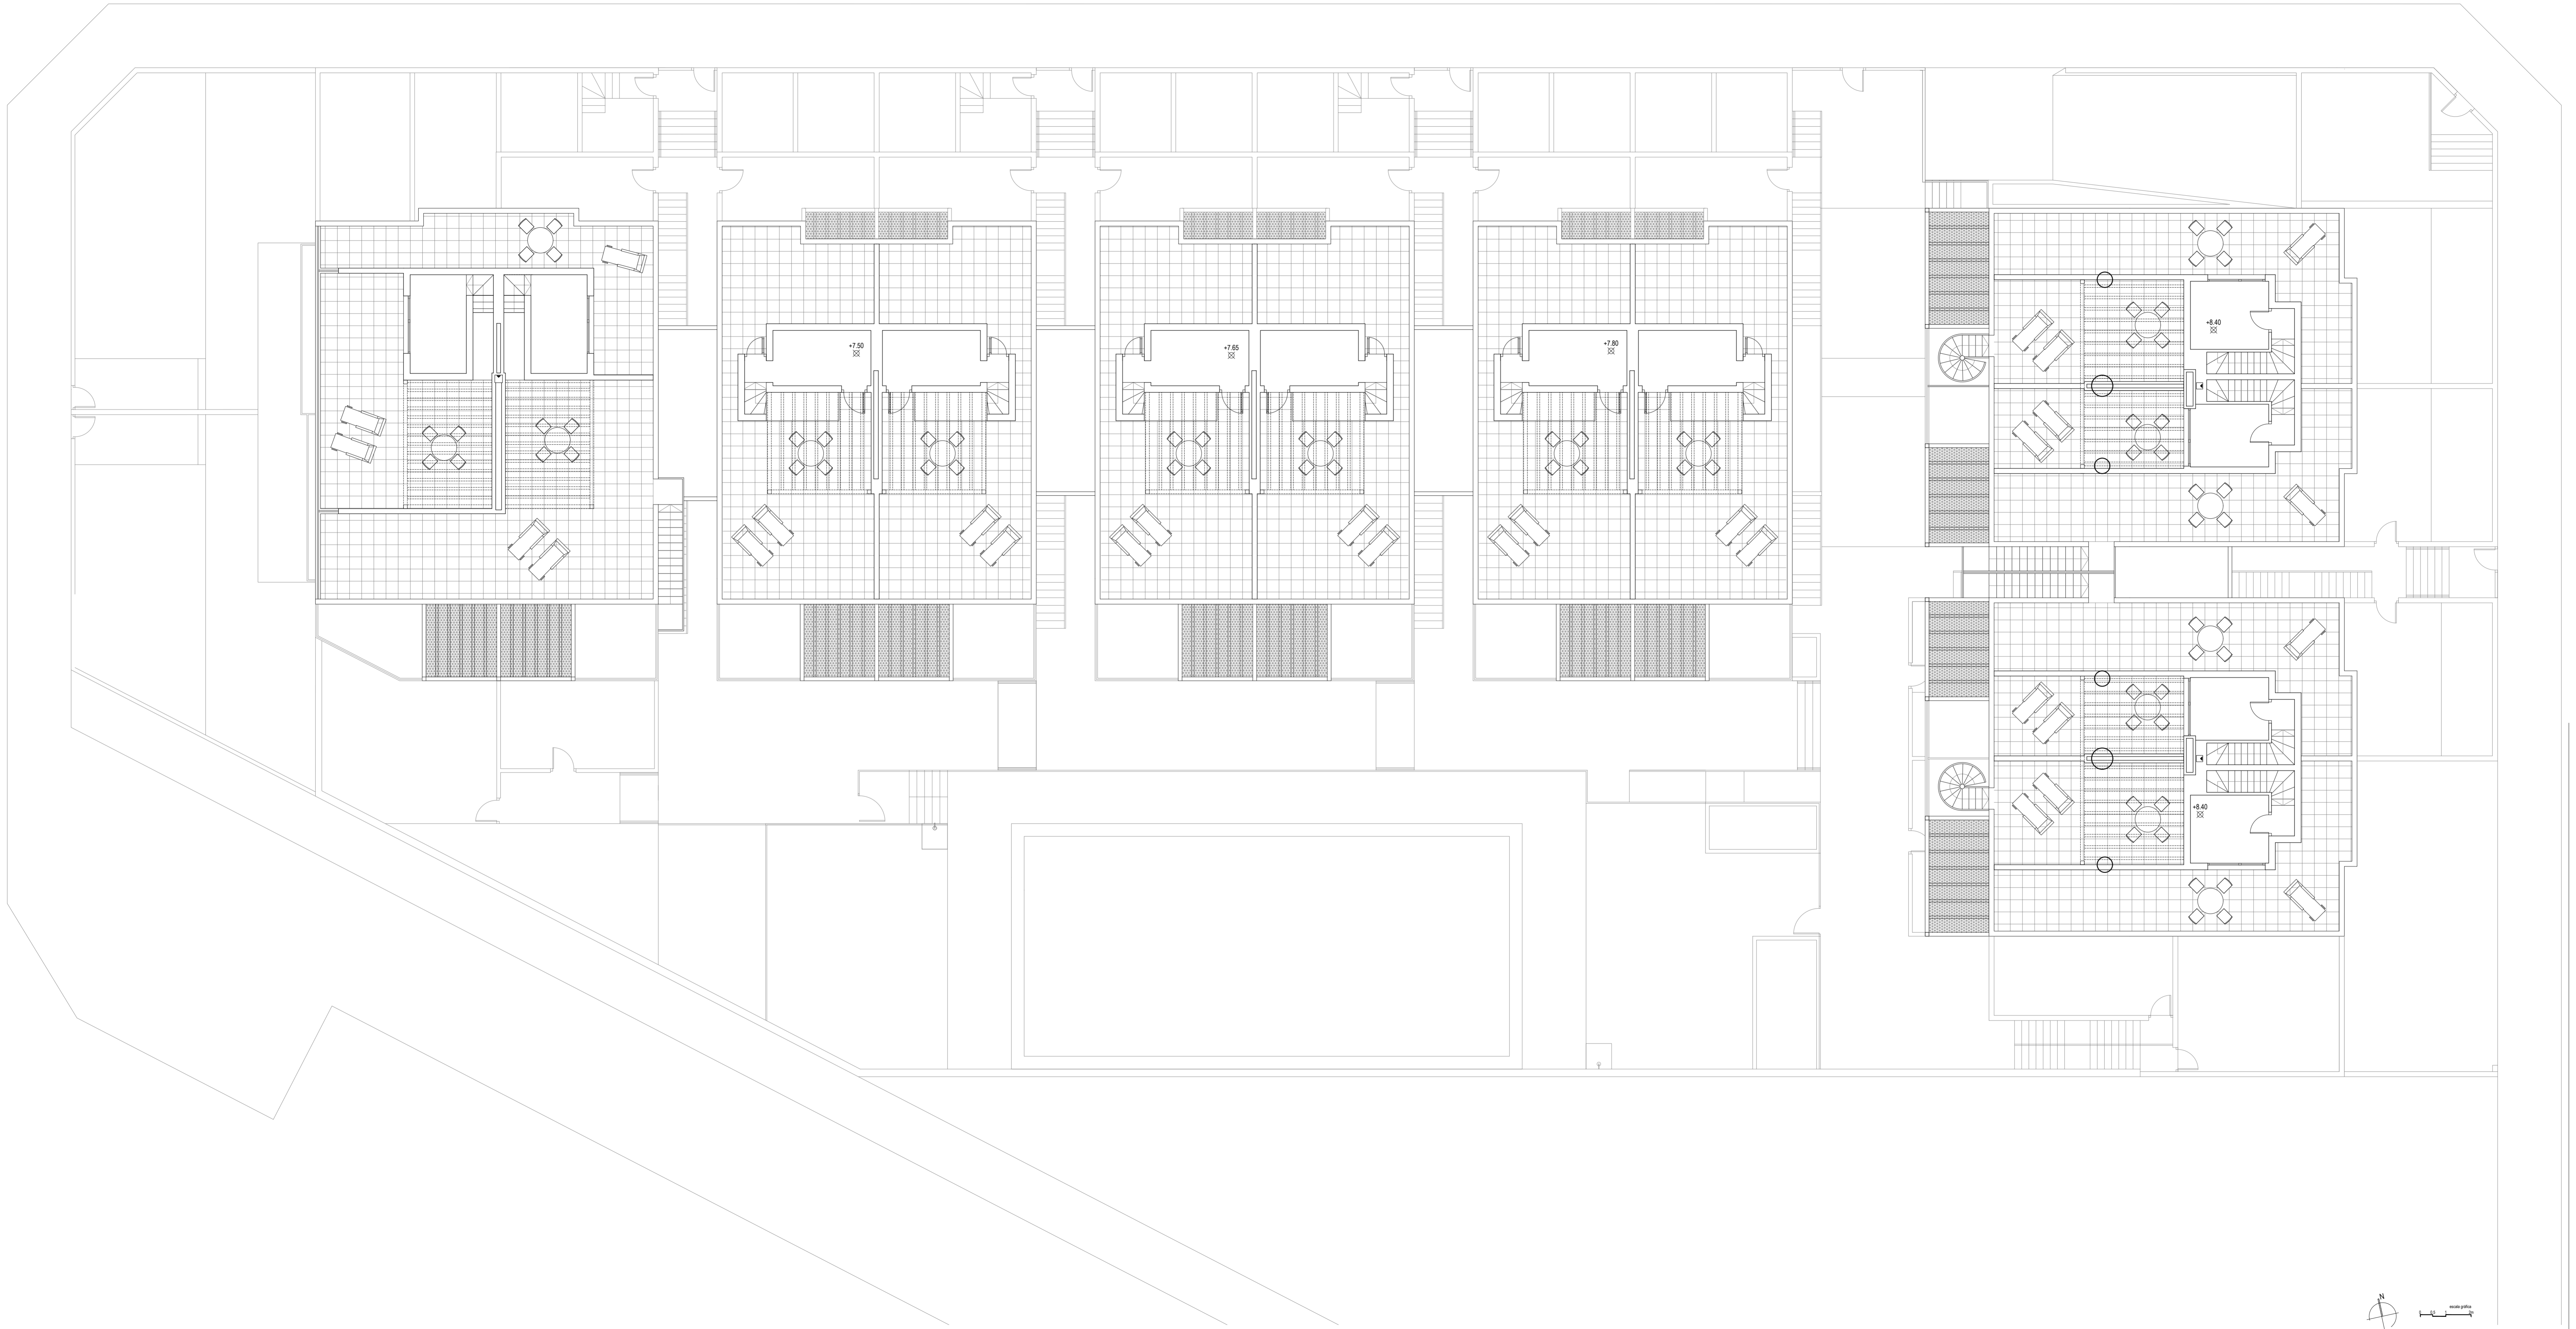

Proyecto de Ejecución
**59 Apartamentos (antes 53),
 garajes y trasteros.**
 Sector Norte del casco
 urbano del Cotillo
 Fuerteventura

Fecha:
 Octubre 2023

Arquitecto:
 Victor Manzanedo Aramendia

Promotor:
 Cobillo Oasis, S.L.


Rev.	Fecha	Modificación



Plano:
**Planta Azotea
 Superficies**

Escala:
 1:100

Ref.:
006.23

Plano Nº:
06a

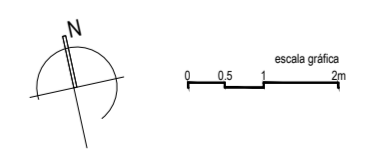

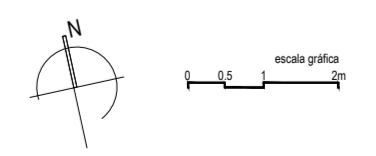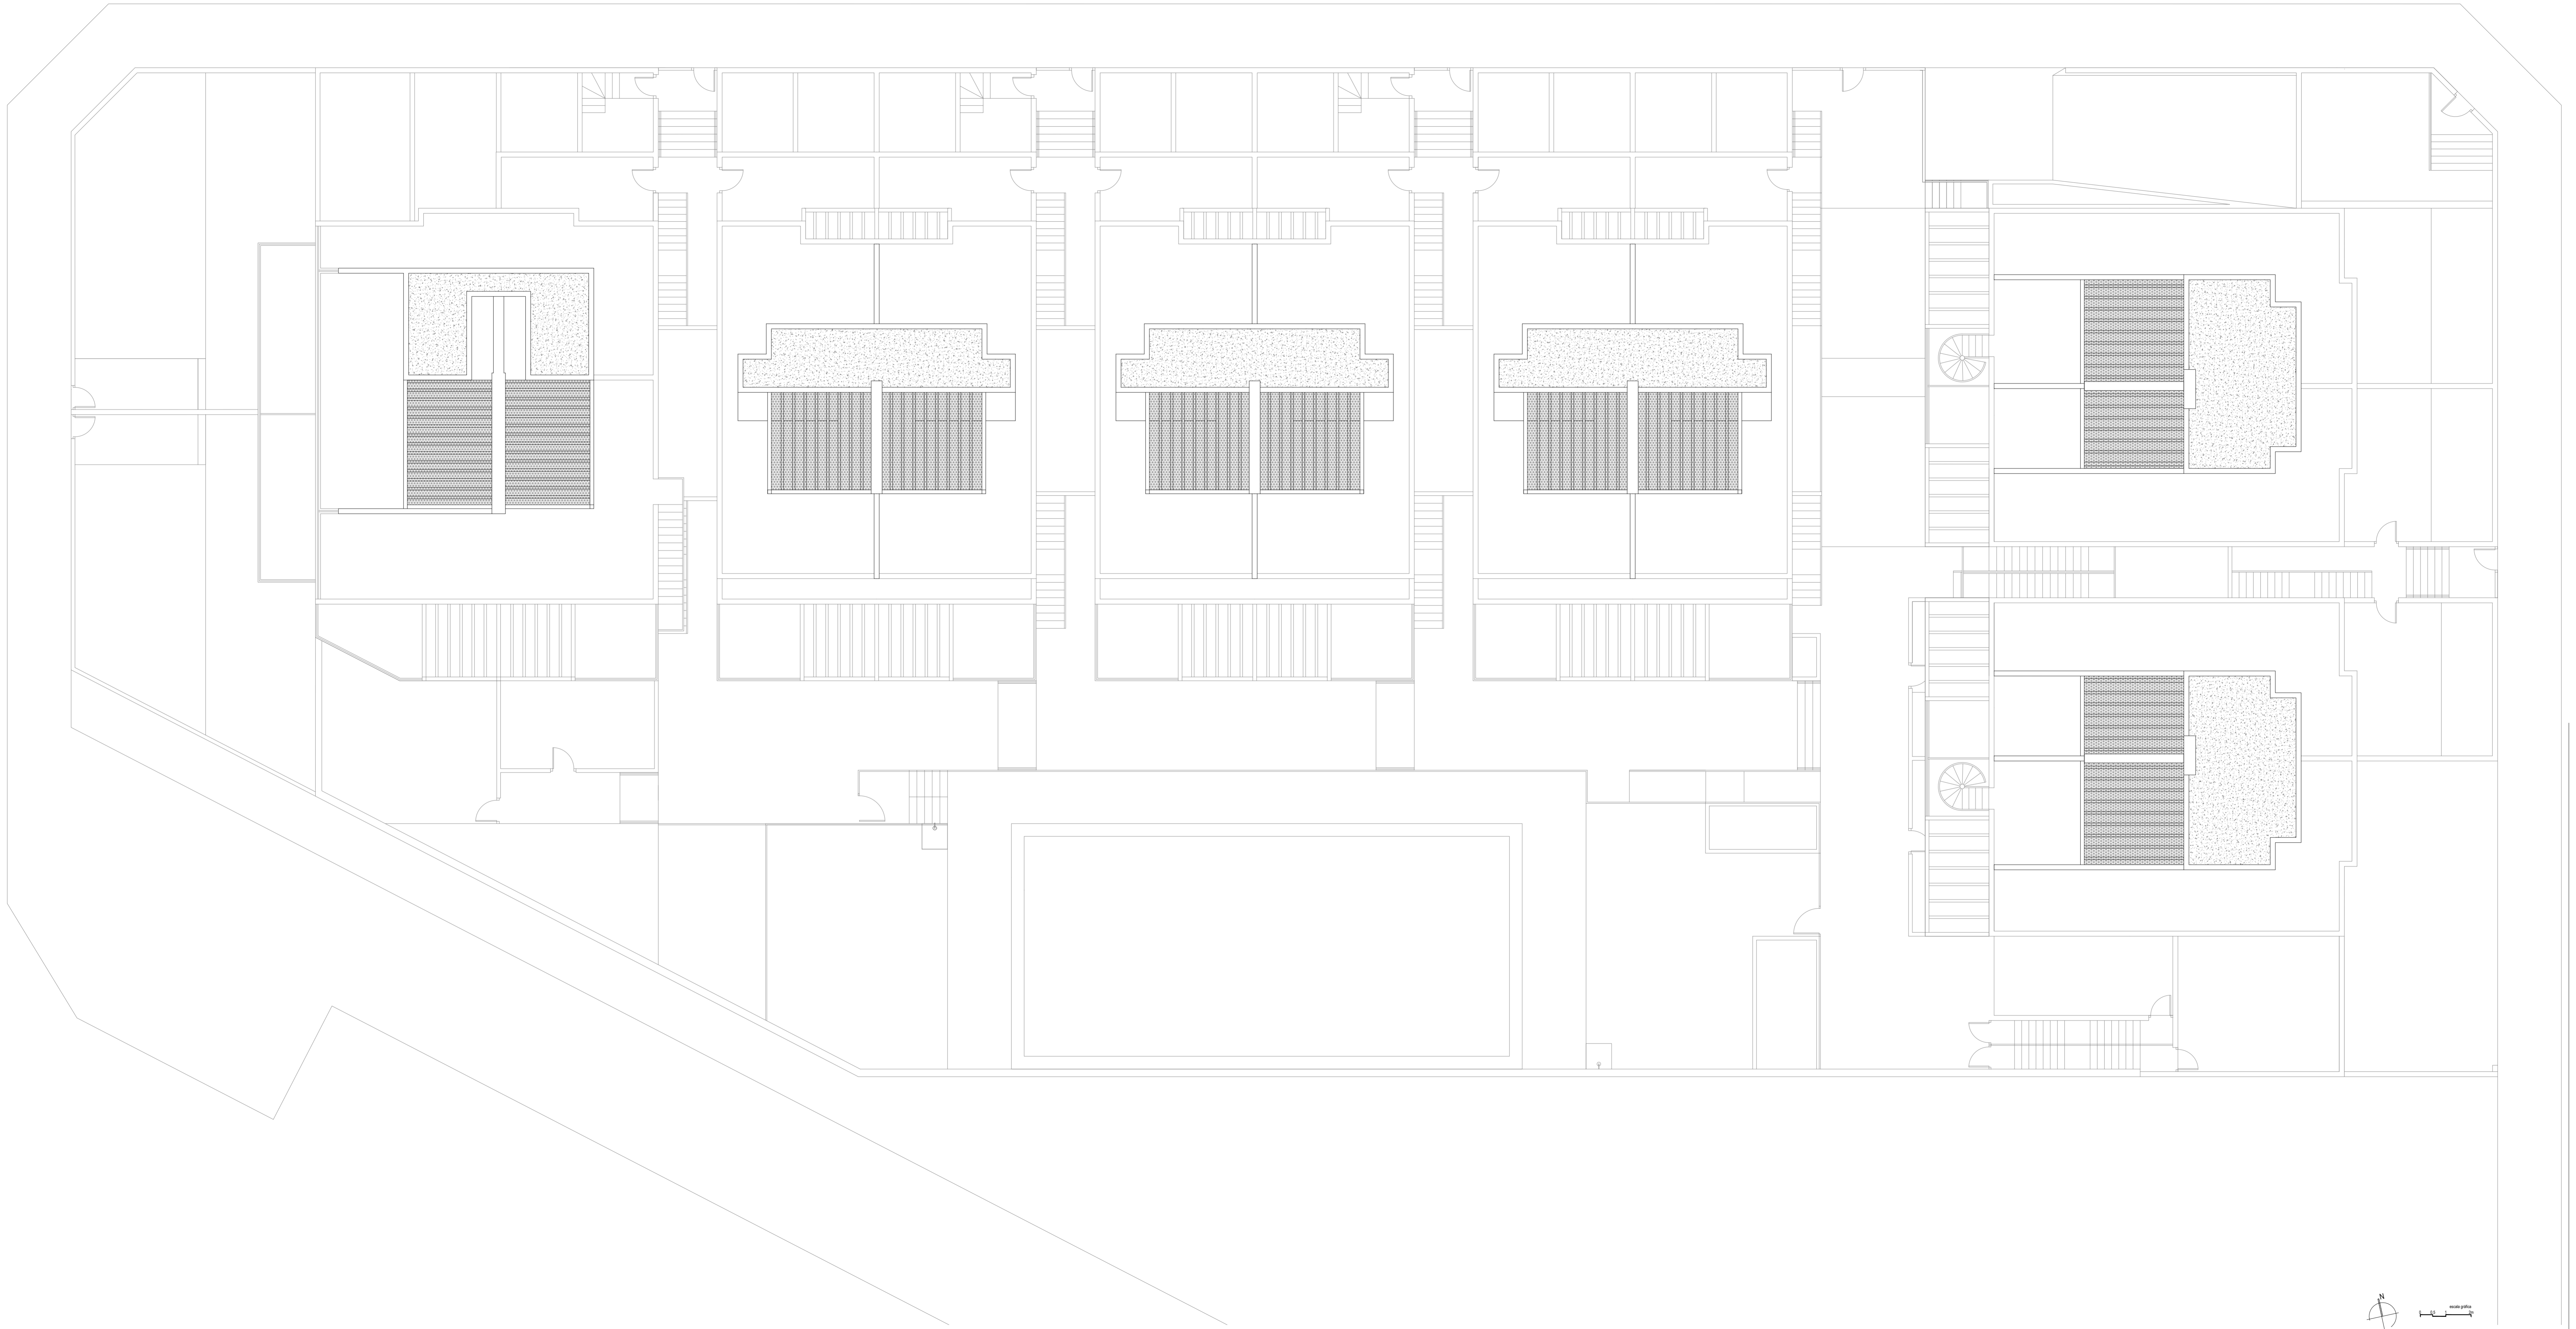

Proyecto de Ejecución
**59 Apartamentos (antes 53),
 garajes y trasteros.**
 Sector Norte del casco
 urbano del Cotillo
 Fuerteventura

Fecha:
 Octubre 2023

Arquitecto:
 Victor Manzanedo Aramendia

Promotor:
 Cobillo Oasis, S.L.

Rev.	Fecha	Modificación



Plano:
Planta de Cubierta

Escala:
 1:100

Ref.:
006.23

Plano N°:
07


Victor Manzanedo Aramendia - Arquitecto
 Avenida Alvarado 38 bajo - 00004 Burgos
 T +34 947 070 964

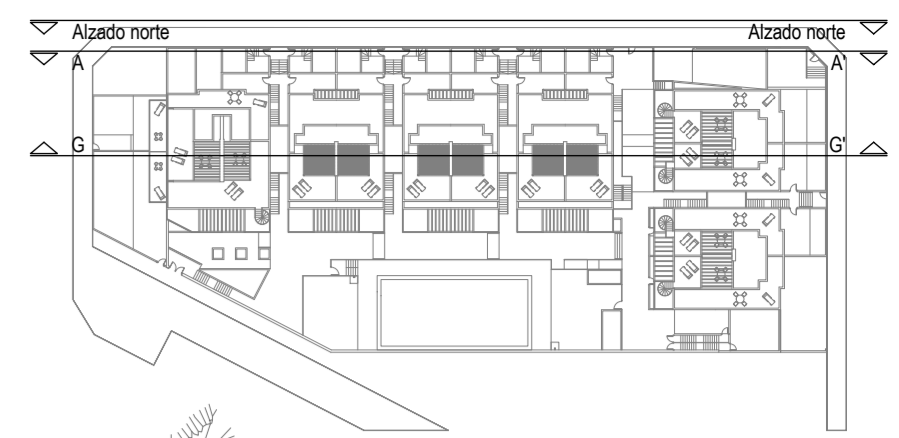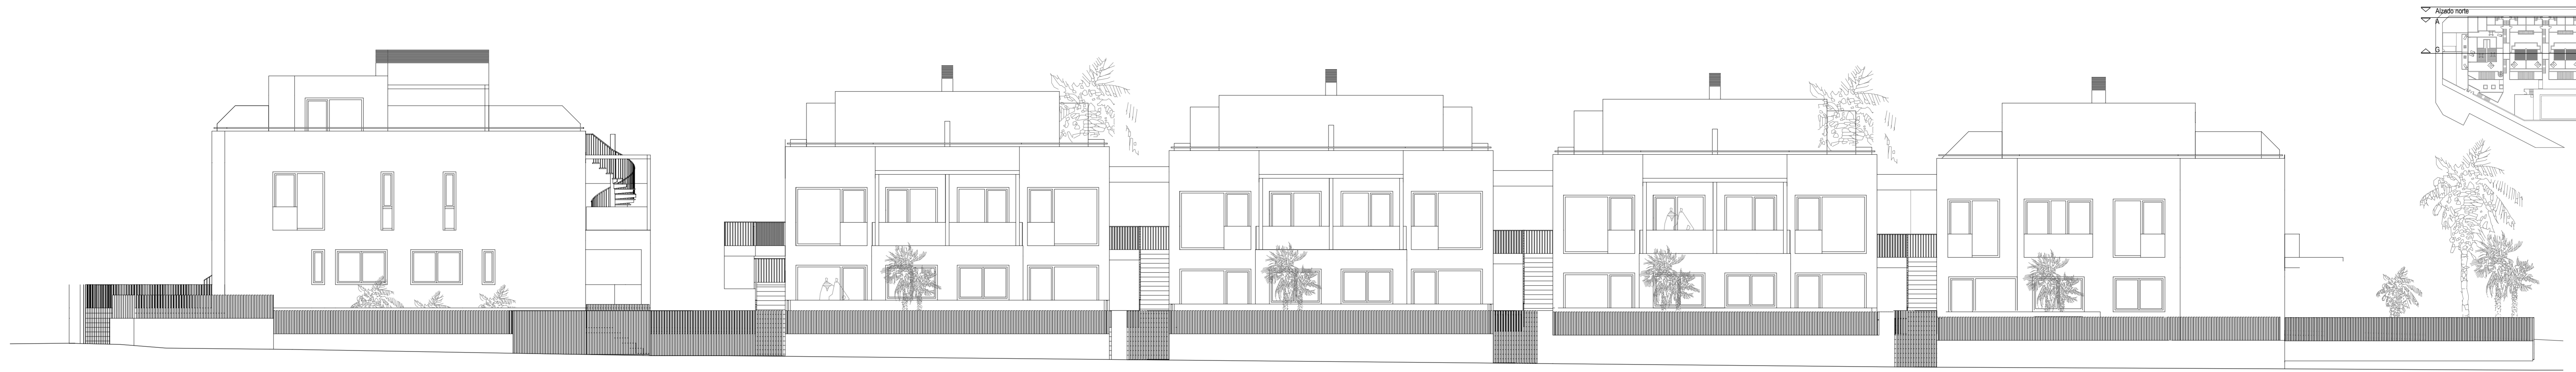

Alzado Norte



Sección A-A'

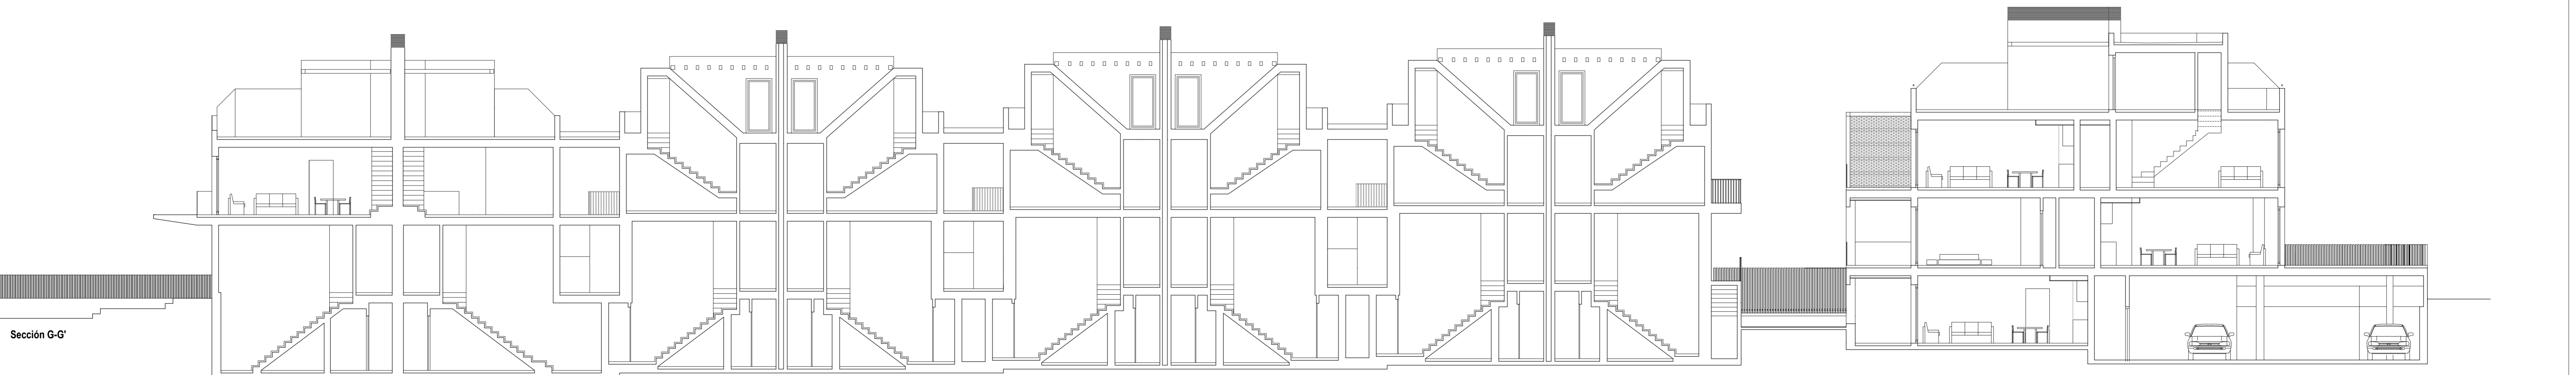

Sección G-G'



Proyecto de Ejecución
**59 Apartamentos (antes 53),
 garajes y trasteros.**
 Sector Norte del casco
 urbano del Cotillo
 Fuerteventura

Fecha:
 Octubre 2023

Arquitecto:
 Victor Manzanedo Aramendia

Promotor:
 Coblio Oasis, S.L.



Rev.	Fecha	Modificación

Plano:
Alzados y secciones I


Escala: 1:100 Ref.: 006.23 Ref. Ext.:

Plano Nº:
08

 Victor Manzanedo Aramendia - Arquitecto
 Avenida Alvarado 38 bajo - 00004 Burgos
 T +34 947 070 964

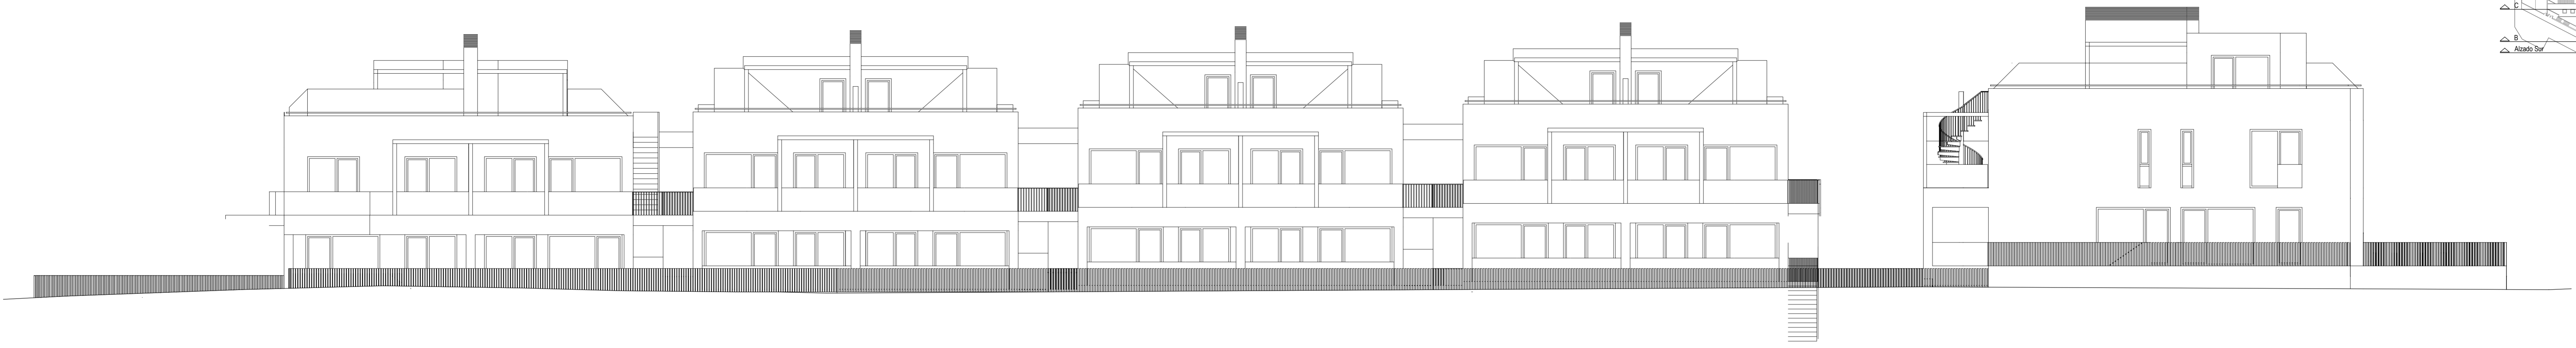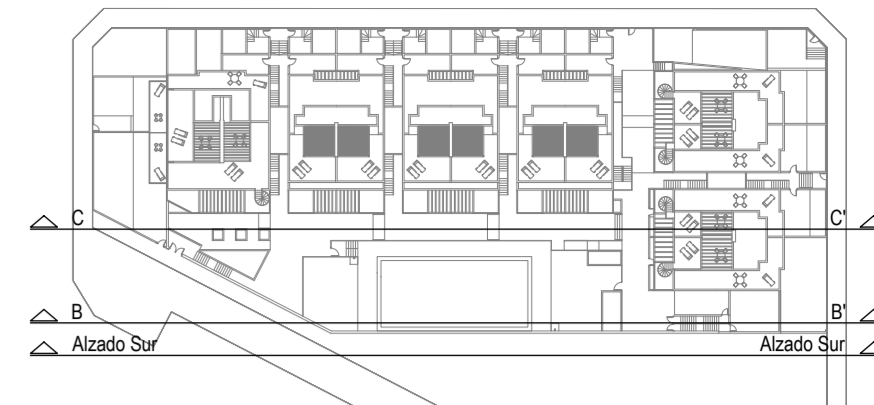

Alzado Sur

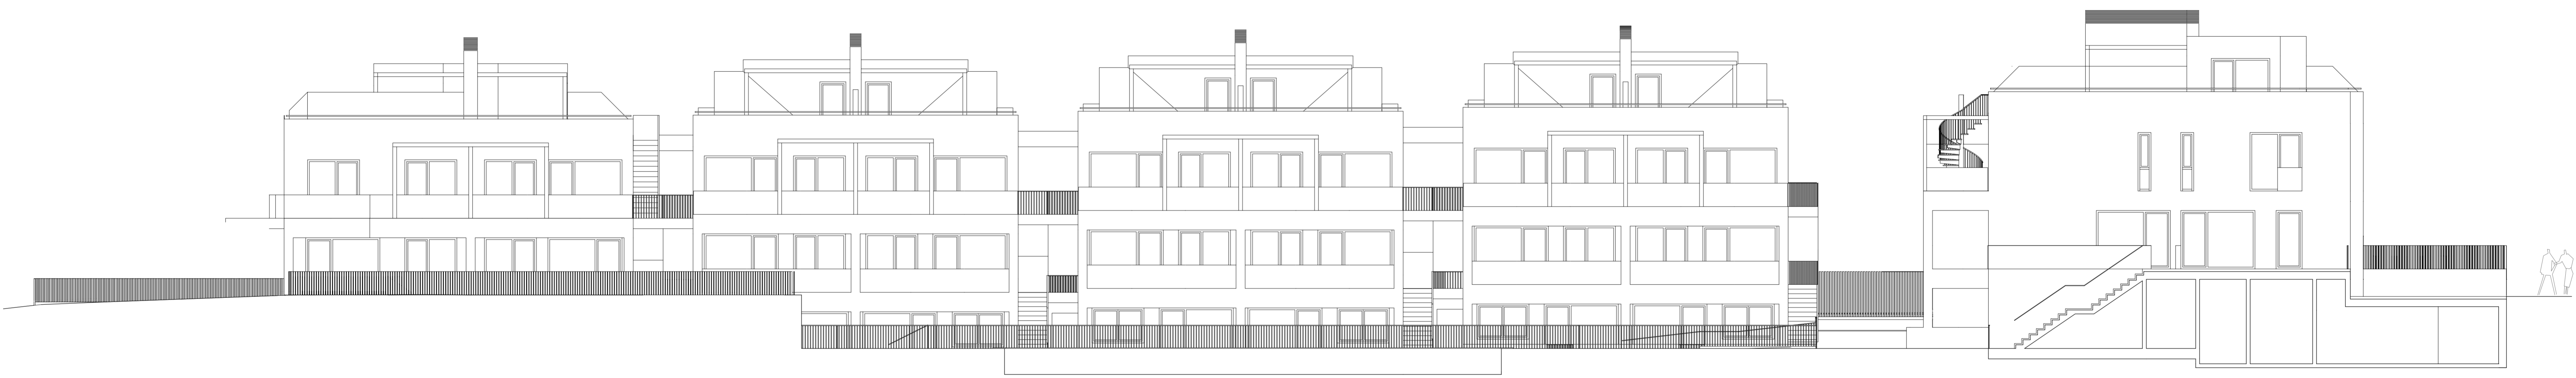

Sección B-B'



Sección C-C'



Proyecto de Ejecución
**59 Apartamentos (antes 53),
 garajes y trasteros.**
 Sector Norte del casco
 urbano del Cotillo
 Fuerteventura

Fecha:
 Octubre 2023
 Arquitecto:
 Victor Manzanedo Aramendia

Promotor:
 Coblio Oasis, S.L.

Rev.	Fecha	Modificación

Plano:
Alzados y secciones II

Escala: 1:100 Ref.: **006.23** Ref. Ext.:

Plano Nº:
09


Victor Manzanedo Aramendia - Arquitecto
 Avenida Alarcón 38 top - 00004 Burgos
 T +34 947 070 964




Alzado Oeste B6




Alzado Este

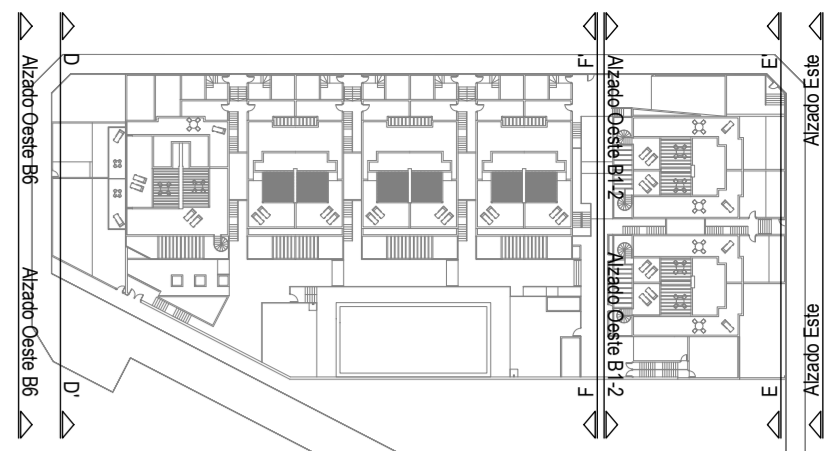


Sección D-D'

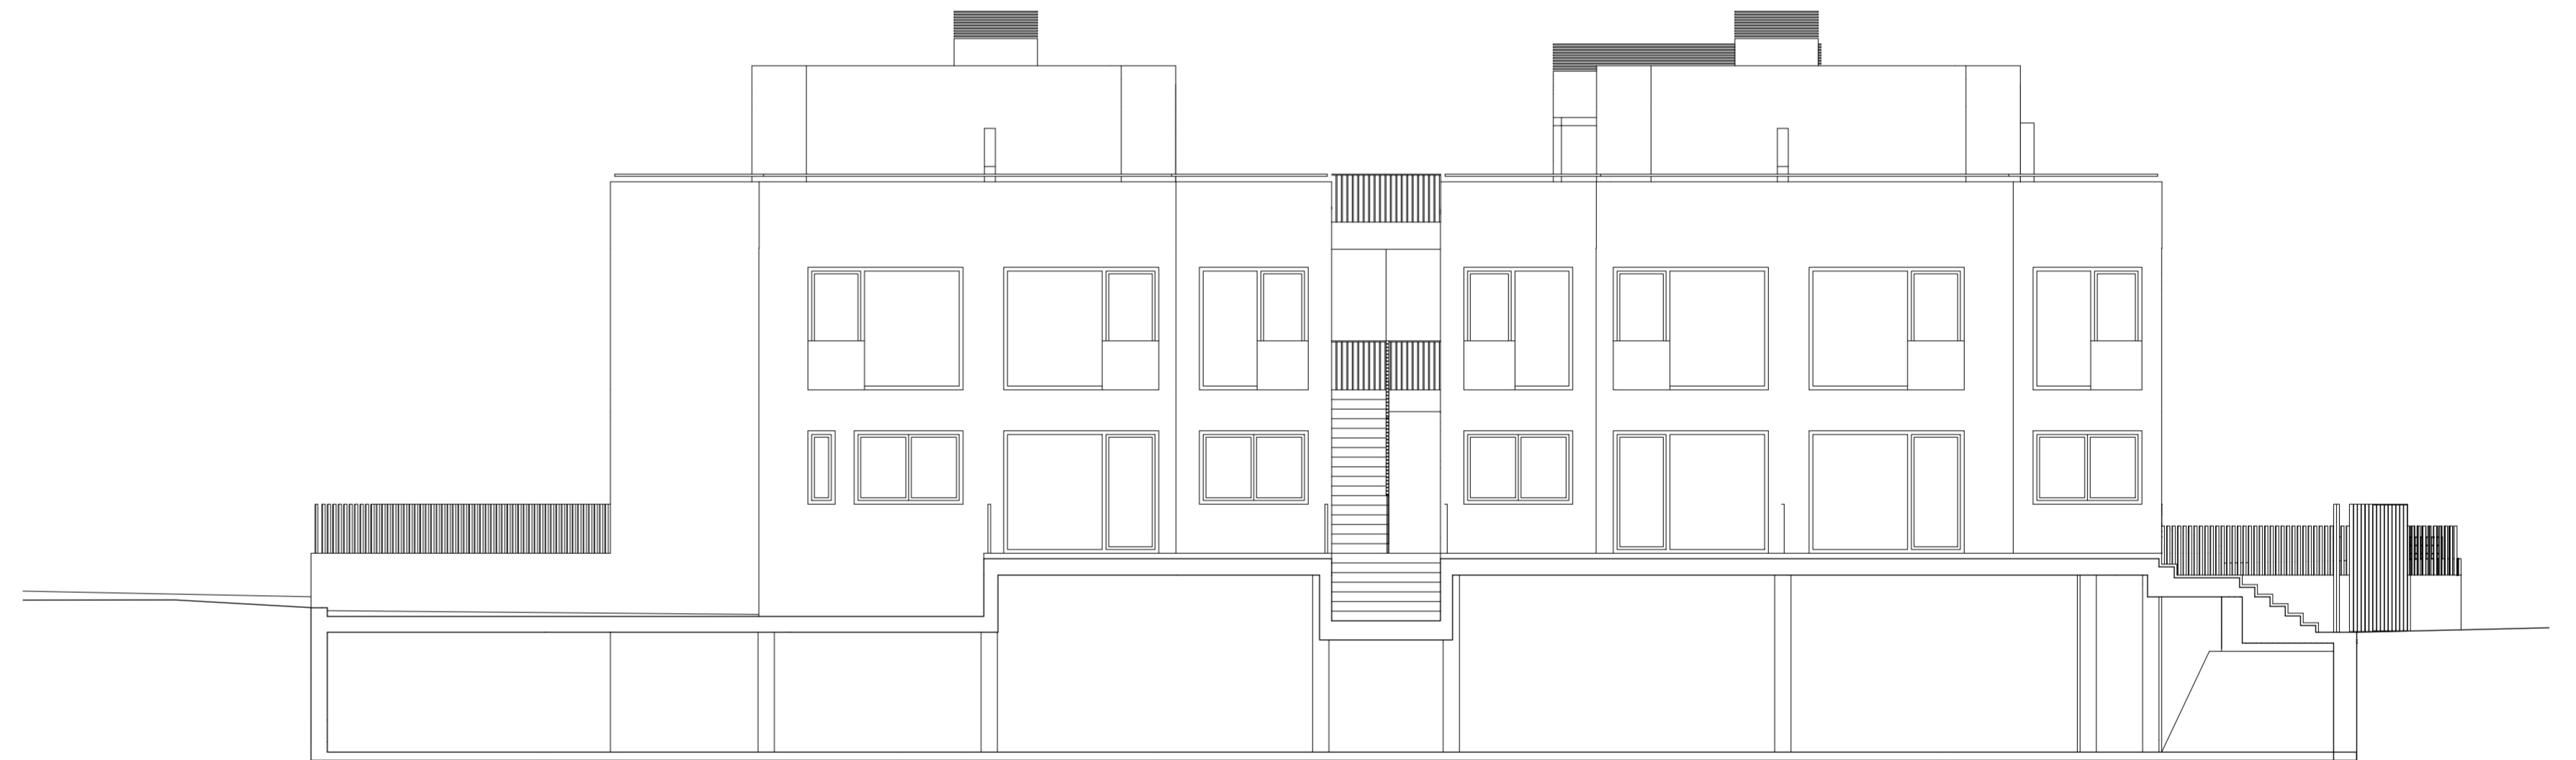

Sección E-E'

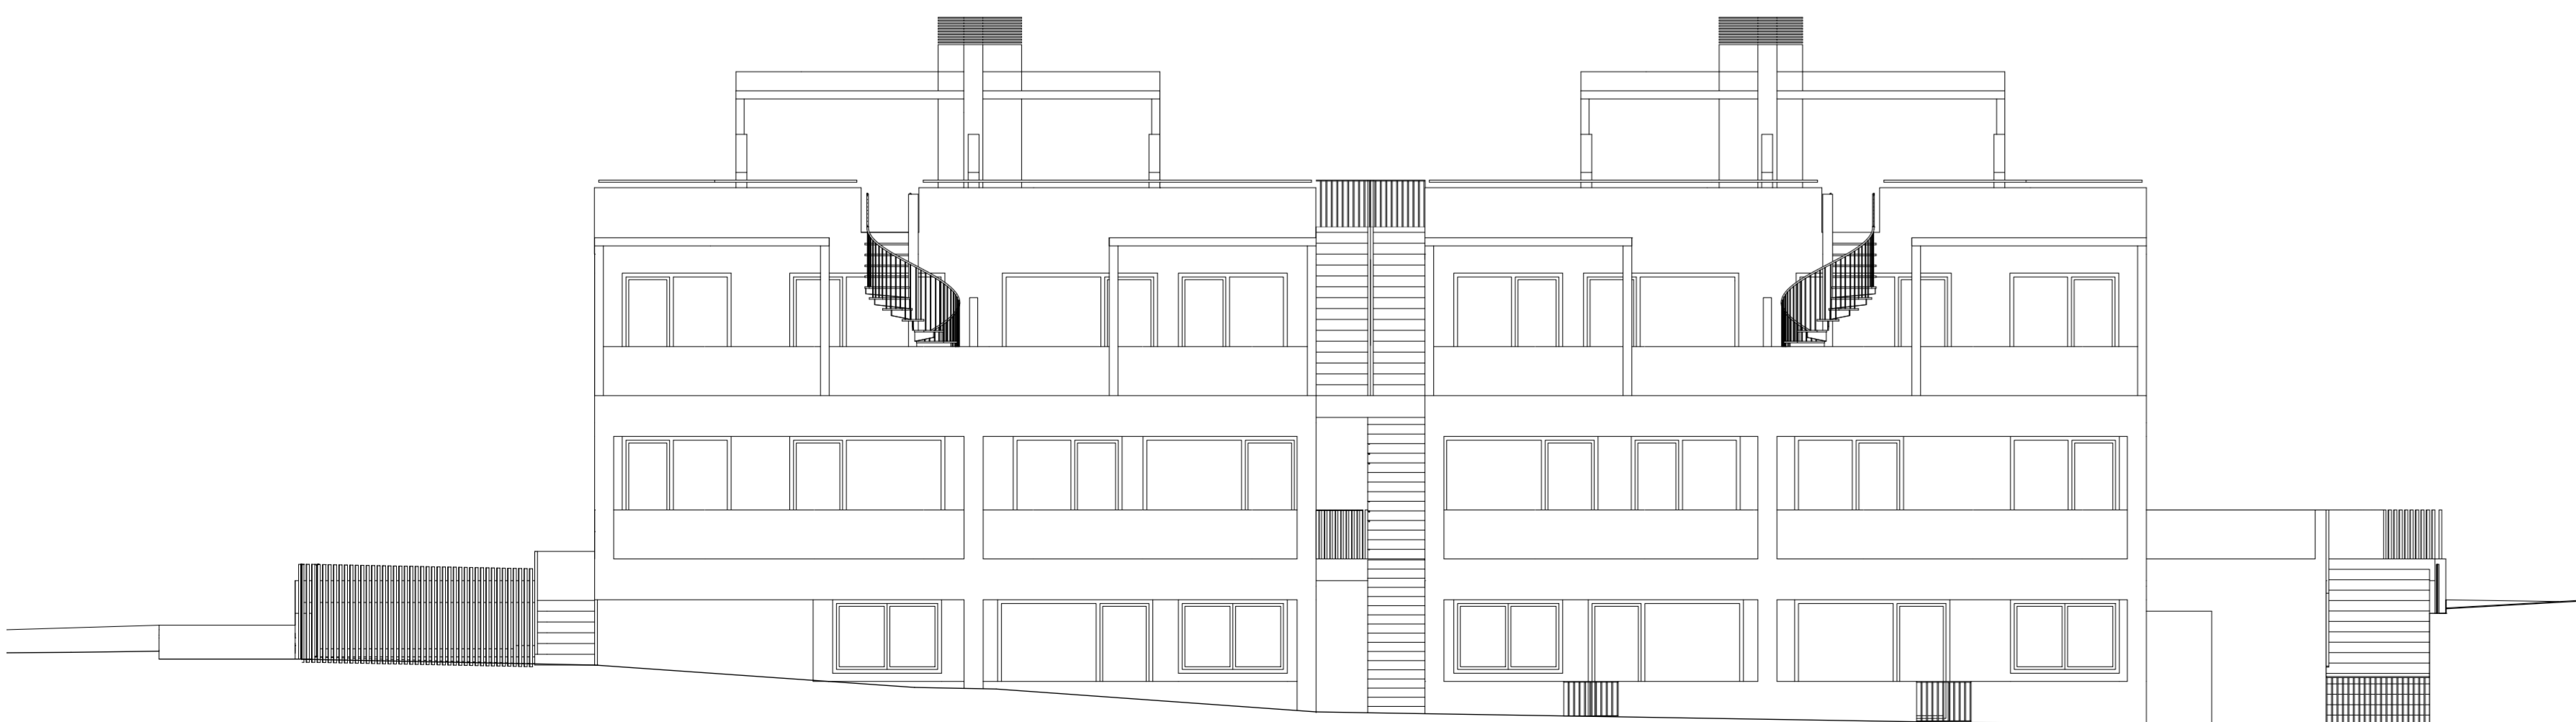

Alzado Oeste B1-2

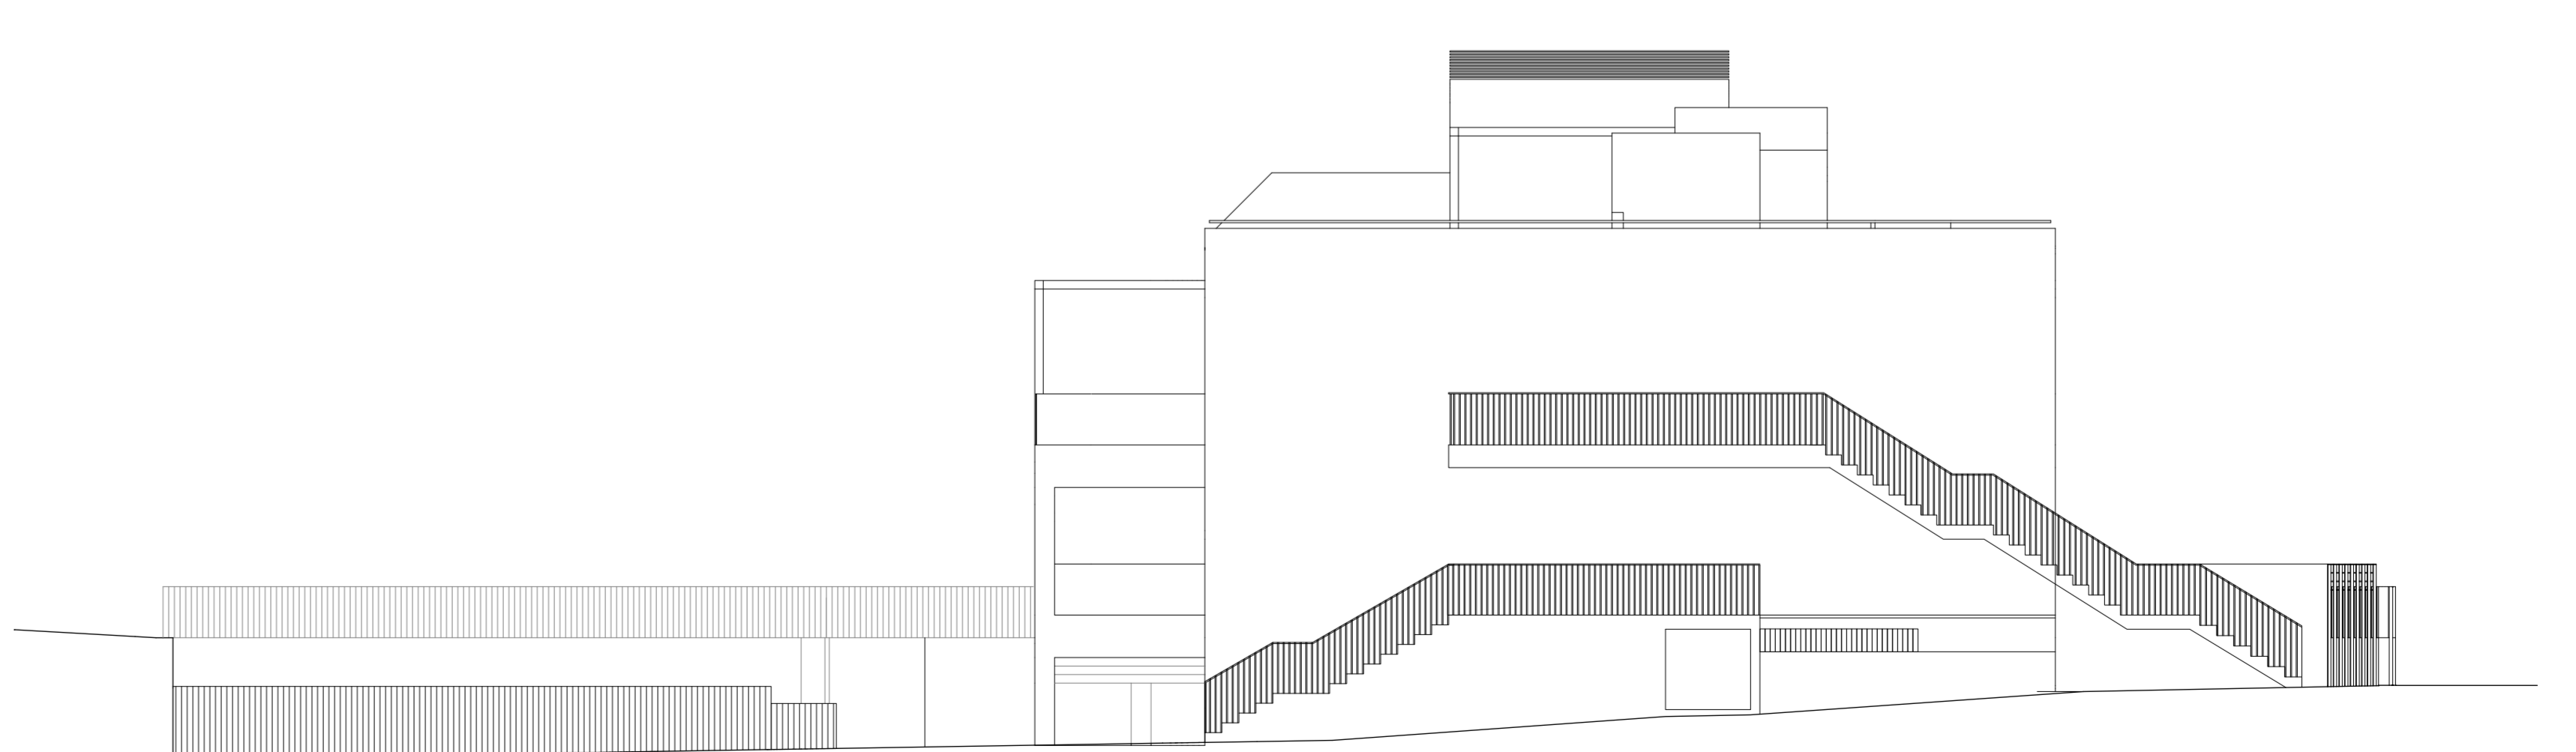

Sección F-F'



Proyecto de Ejecución
**59 Apartamentos (antes 53),
 garajes y trasteros.**
 Sector Norte del casco
 urbano del Cotillo
 Fuerteventura

Fecha:
 Octubre 2023

Arquitectos:
 Victor Manzanedo Aramendia

Promotor:
 Cobillo Oasis, S.L.

Rev.	Fecha	Modificación



Plano:
Alzados y secciones III

Escala: 1:100 Ref.: **006.23** Ref. Ext.:


Plano Nº:

10

 Victor Manzanedo Aramendia - Arquitecto
 Avenida Alarcon 38 tag - 09004 Burgos
 T +34 947 070 964

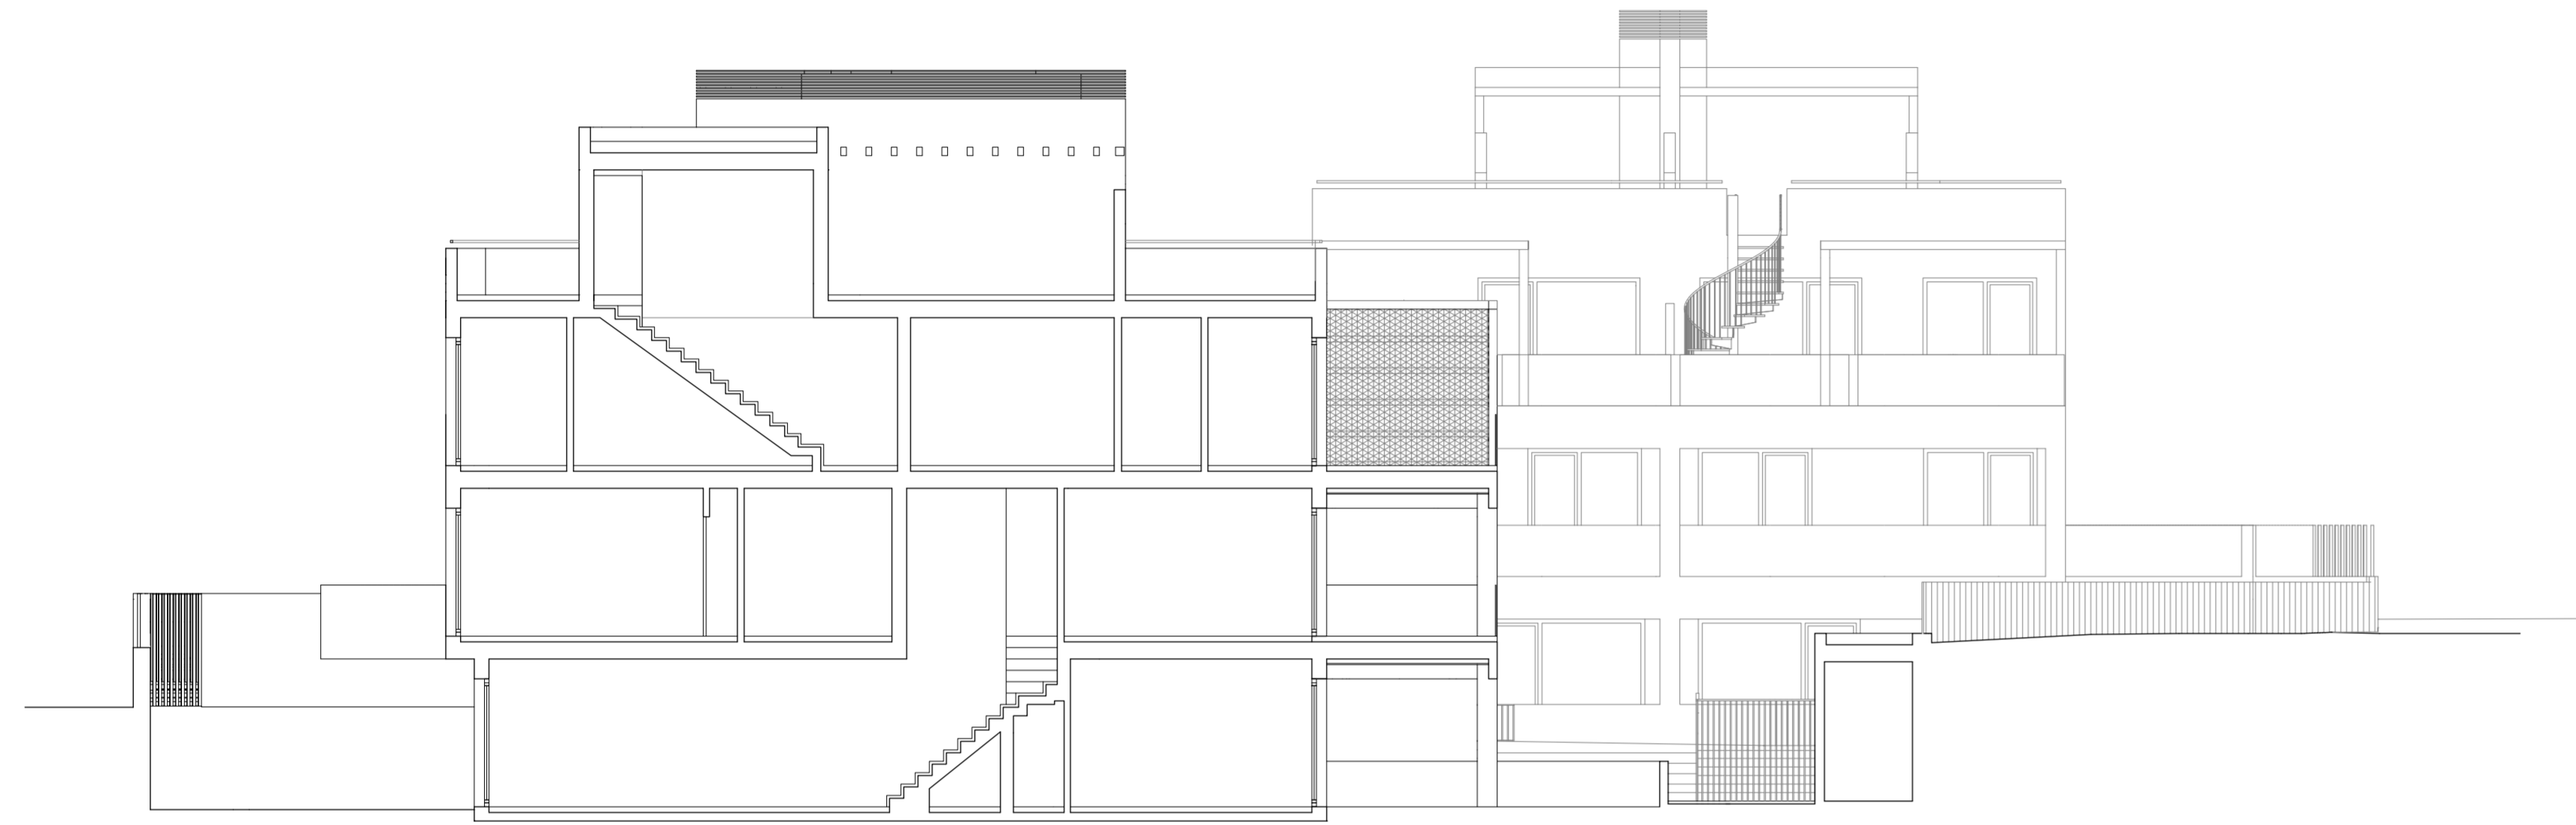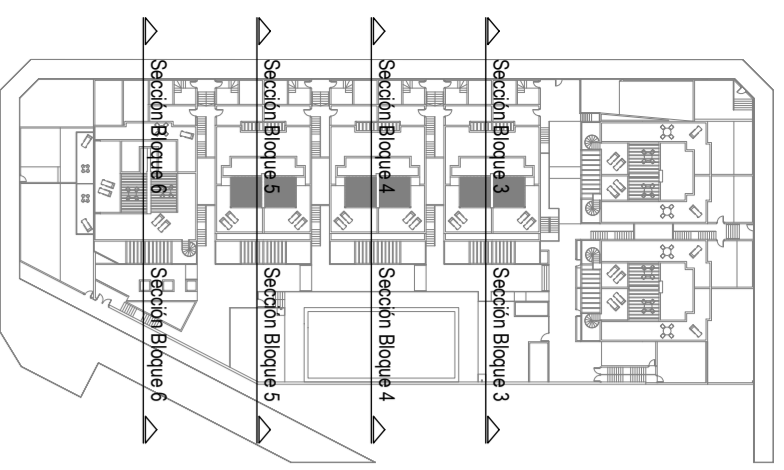

Sección Bloque 6

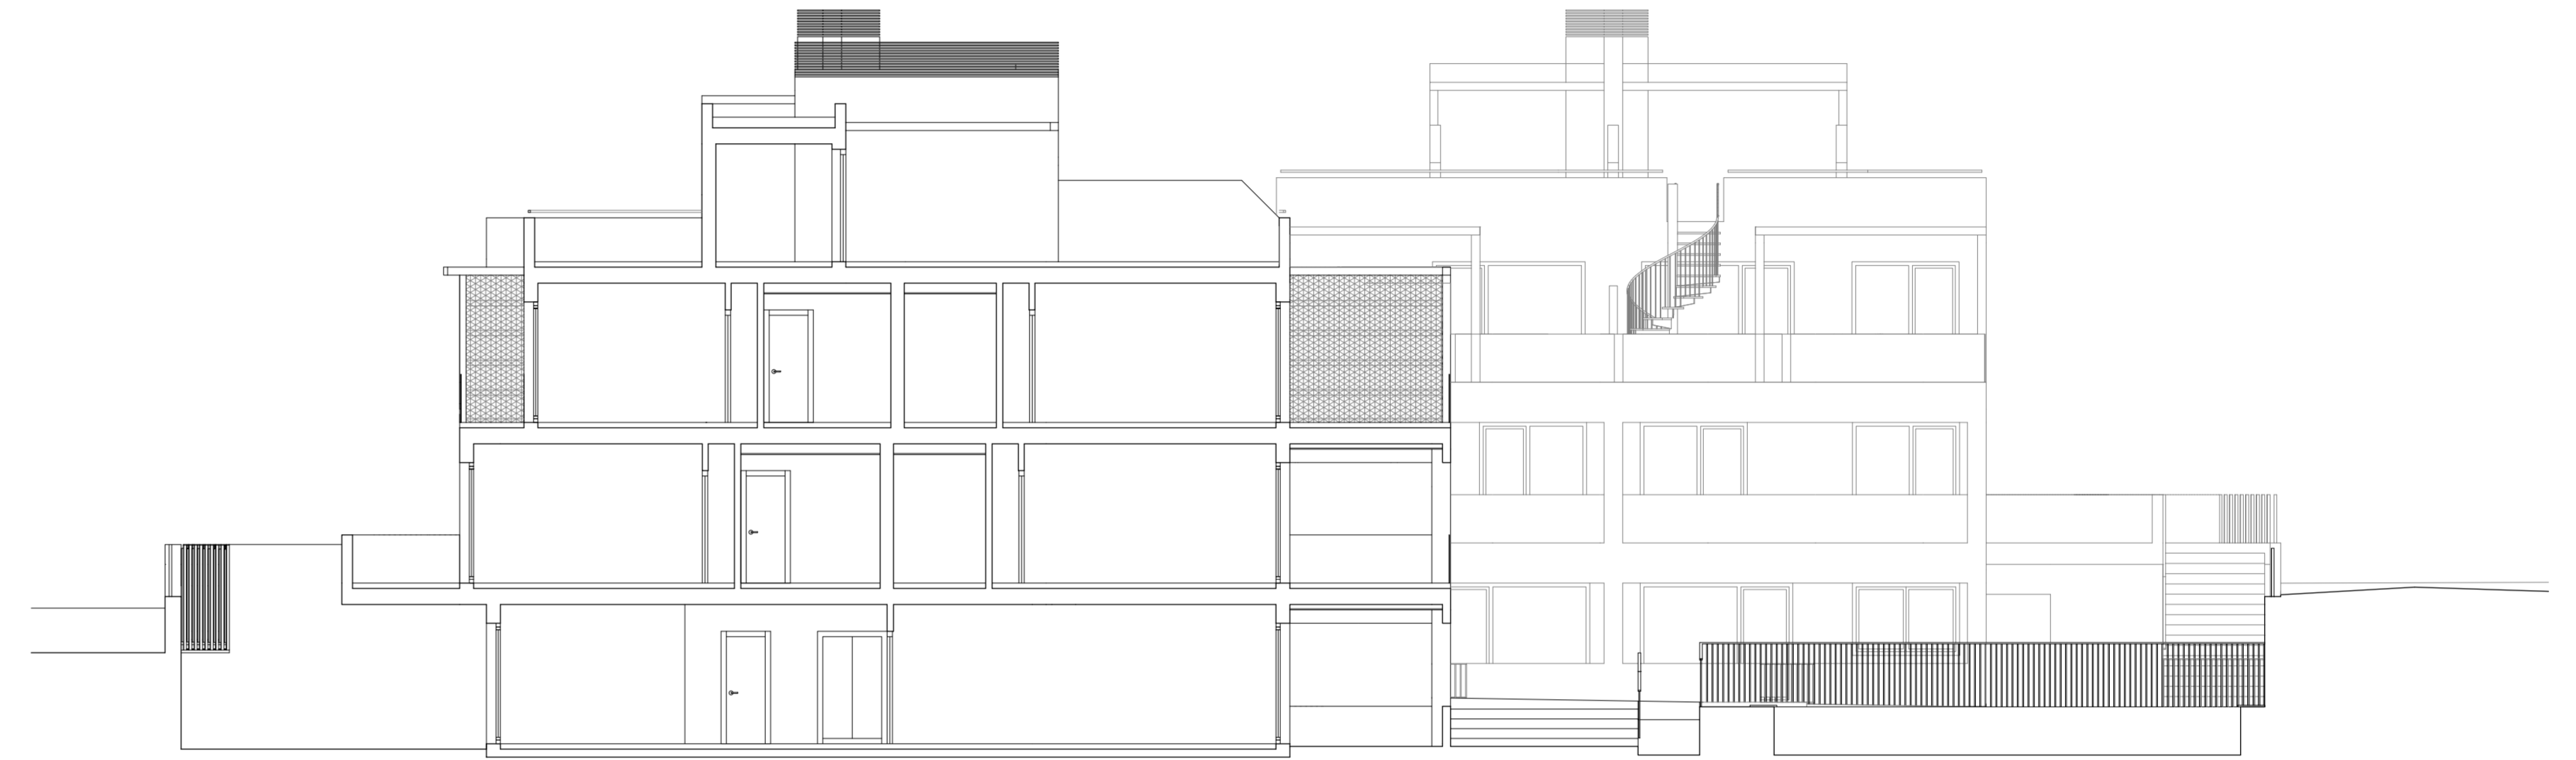

Sección Bloque 4



Sección Bloque 5



Sección Bloque 3



Proyecto de Ejecución
**59 Apartamentos (antes 53),
 garajes y trasteros.
 Sector Norte del casco
 urbano del Cotillo
 Fuerteventura**

Fecha:
 Octubre 2023

Arquitecto:
 Victor Manzanedo Aramendia

Promotor:
 Cotillo Oasis, S.L.

Rev.	Fecha	Modificación

Plano:
Alzados y secciones IV

Escala: 1:100 Ref.: 006.23 Ref. Ext.:

Plano Nº:
11

Victor Manzanedo Aramendia - Arquitecto
 Avenida Alarcon 38 bajo - 09004 Burgos
 T +34 947 070 964




BLOQUE I



COTILLO



OASIS

Playa

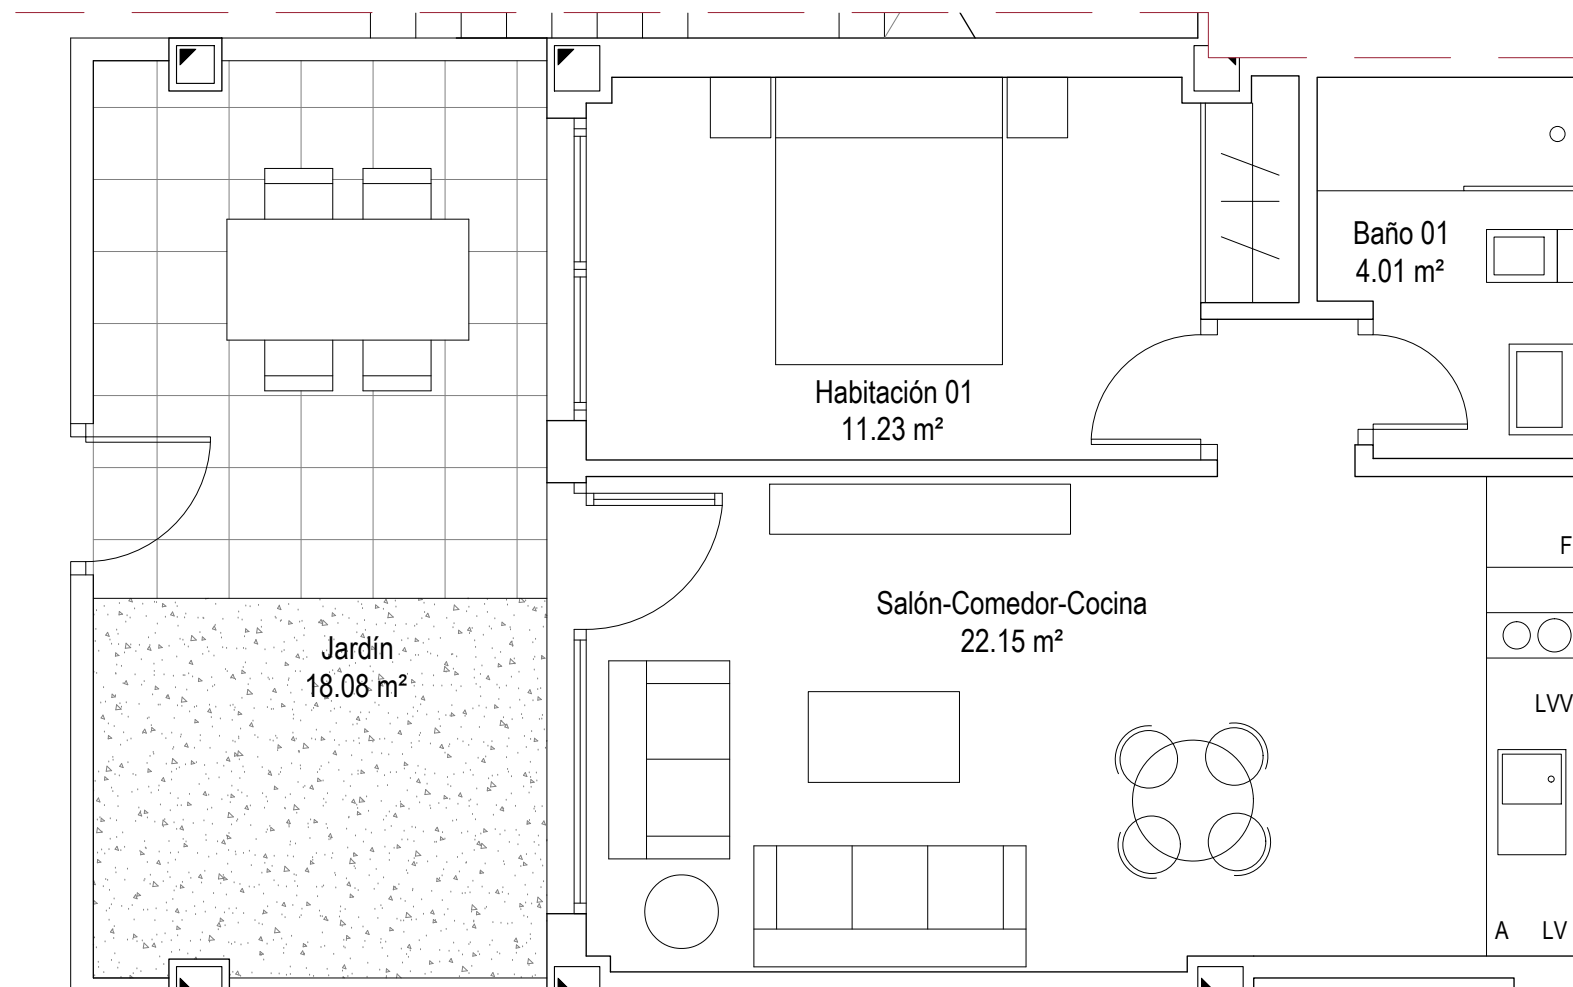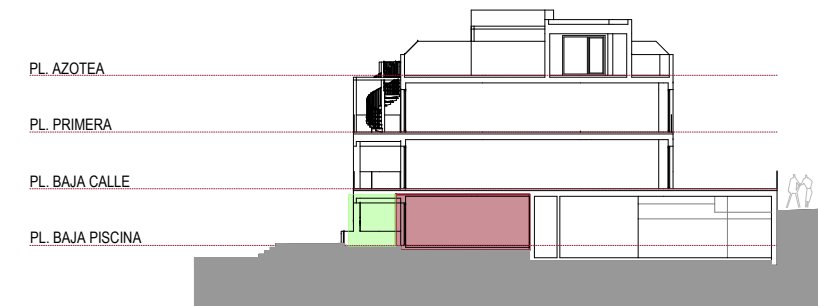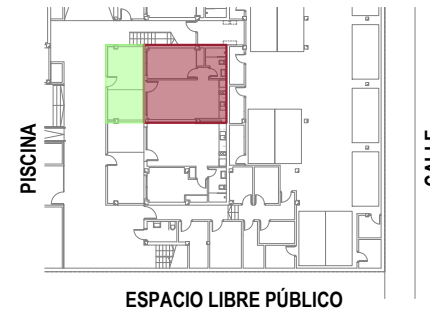

escala gráfica

0 0.5 1 2m

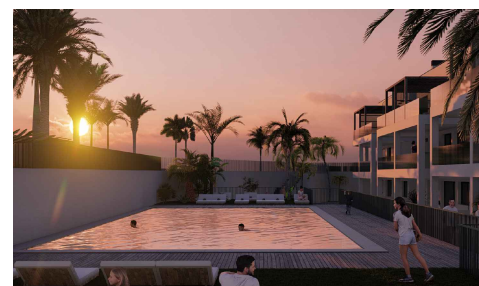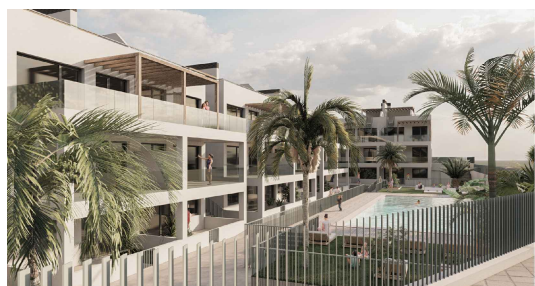

BLOQUE 1 - VIVIENDA PL. BAJA PISCINA A (BPA)

SUPERFICIES APROXIMADAS

Superficie útil interior:	37,39m ²
Superficie útil exterior:	18,08m ²
Superficie construida interior:	43,78m ²




Proyecta:



COTILLO




OASIS

Playa

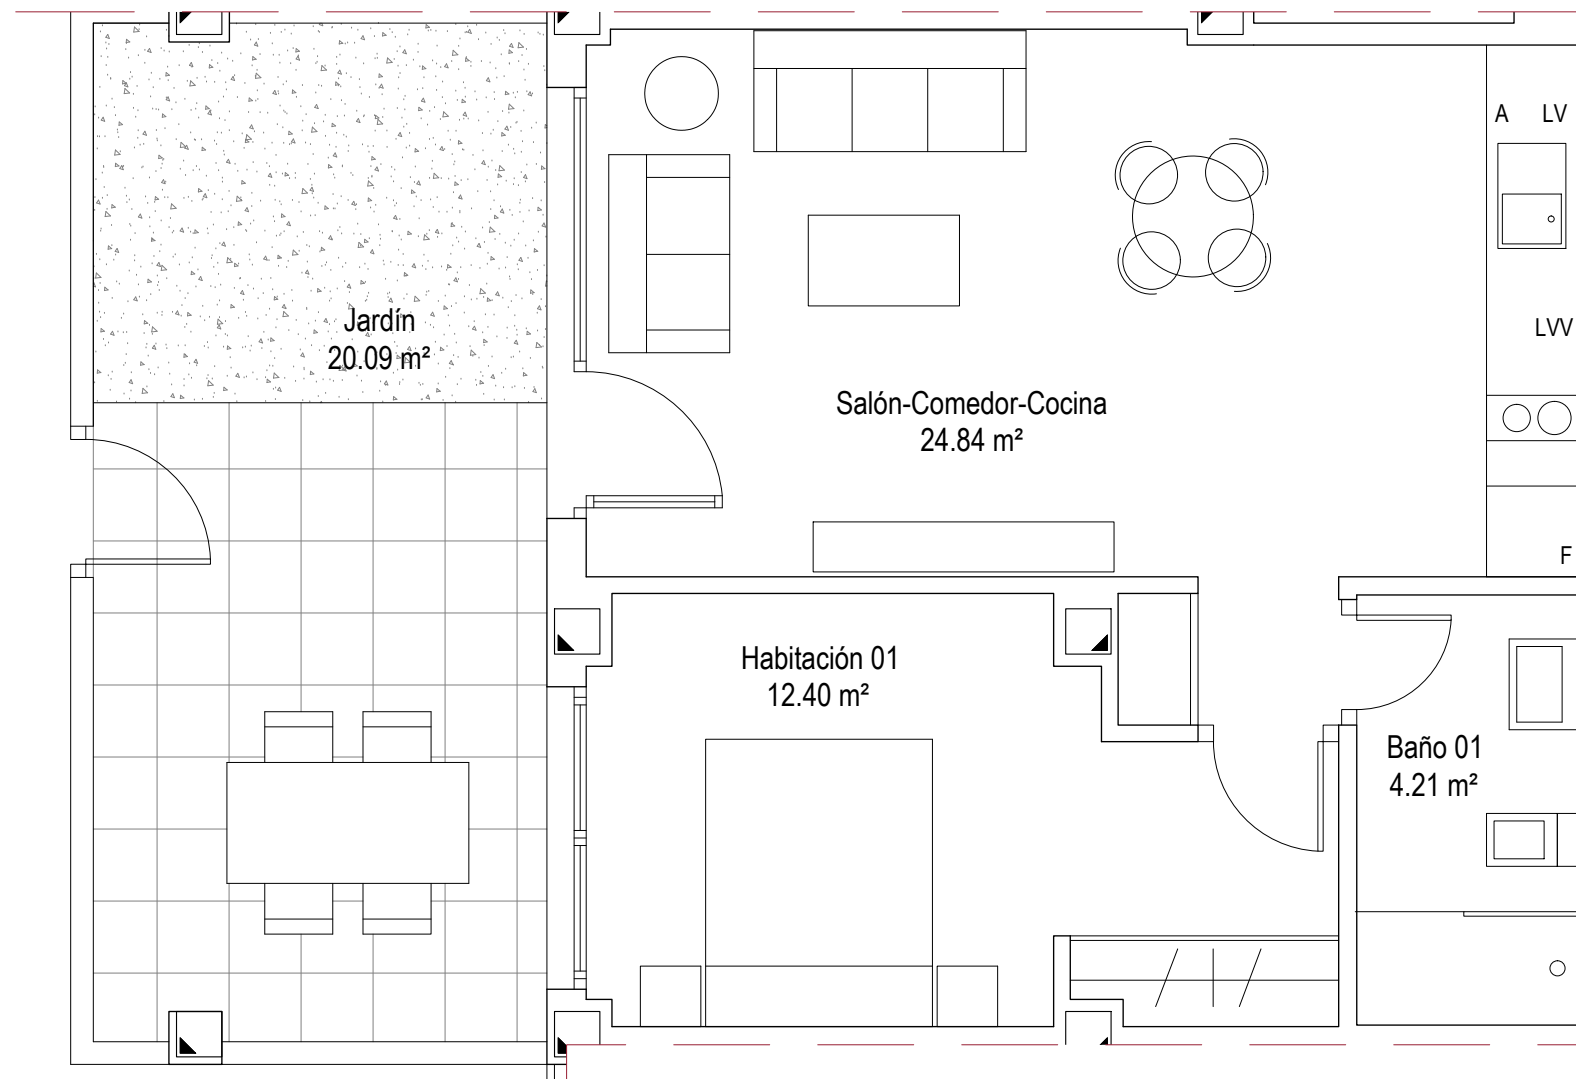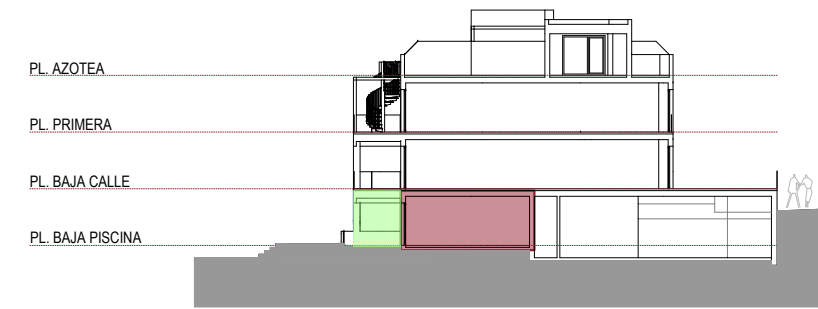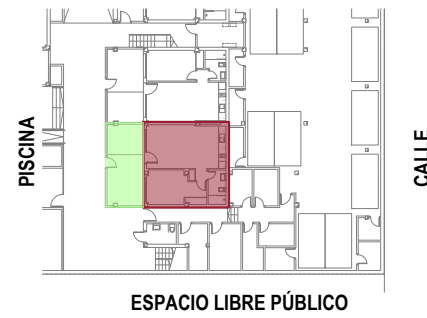

escala gráfica

0 0.5 1 2m

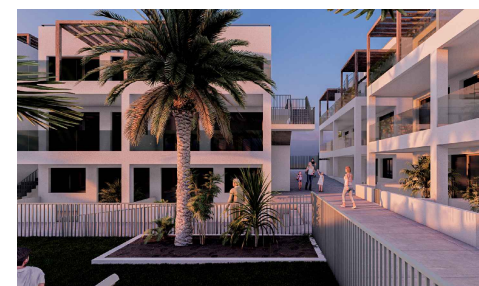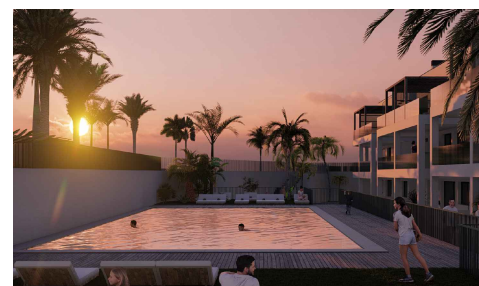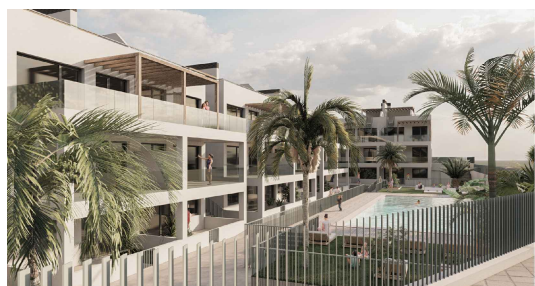

BLOQUE 1 - VIVIENDA PL. BAJA PISCINA B (BPB)

SUPERFICIES APROXIMADAS




Superficie útil interior:	41,45m ²
Superficie útil exterior:	20,09m ²
Superficie construida interior:	48,44m ²

Proyecta:






COTILLO

OASIS

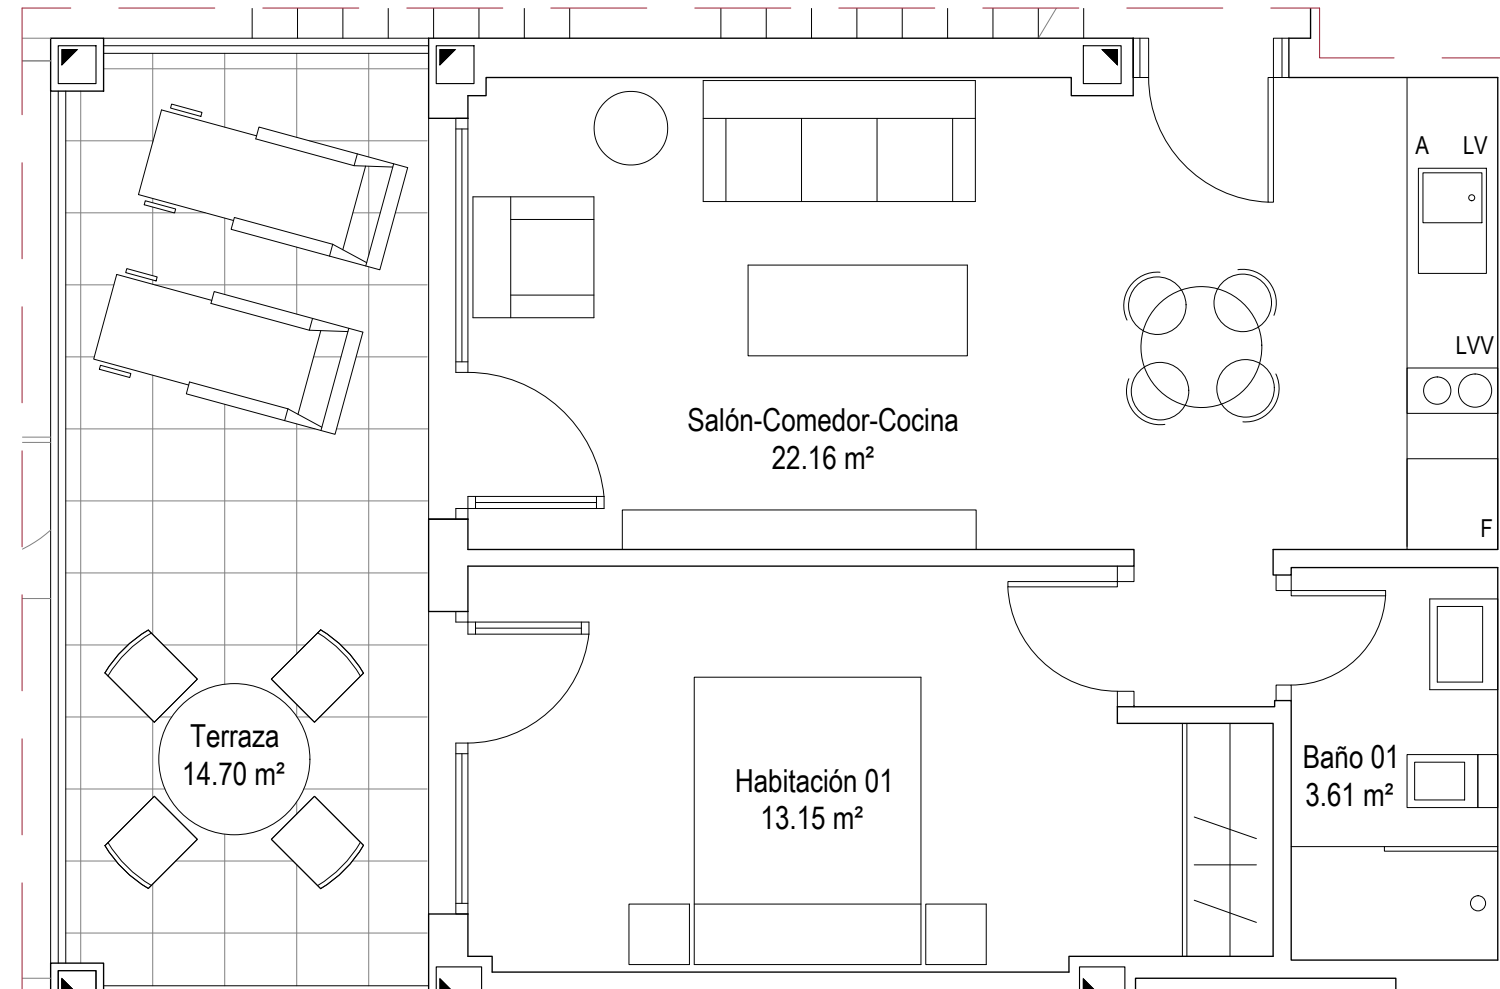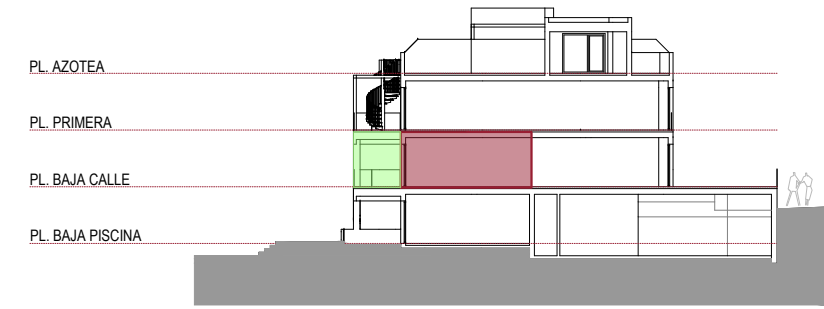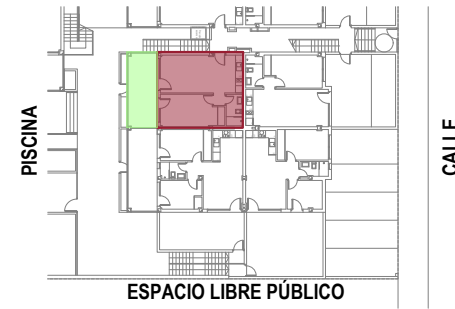

escala gráfica

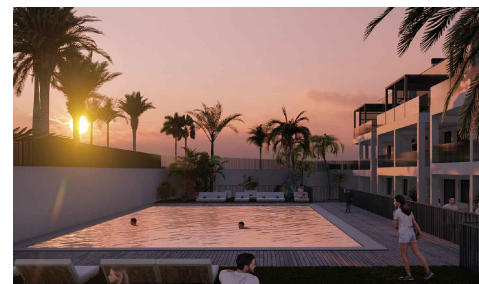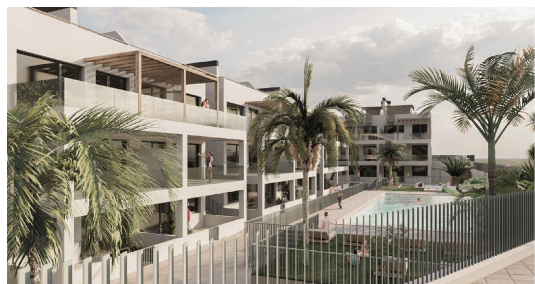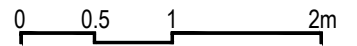

BLOQUE 1 - VIVIENDA PL. BAJA CALLE A (BA)

SUPERFICIES APROXIMADAS







Superficie útil interior:	38,92m ²
Superficie útil exterior:	14,70m ²
Superficie construida interior:	45,27m ²

Proyecta:



COTILLO

OASIS

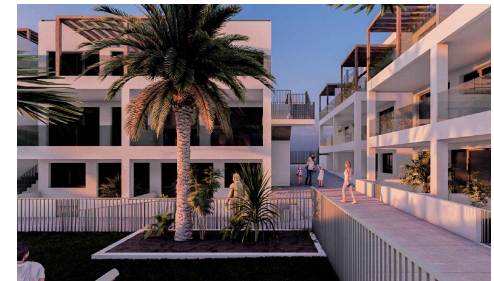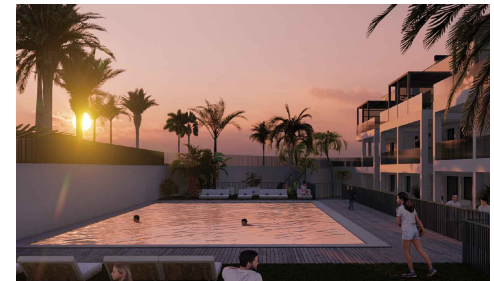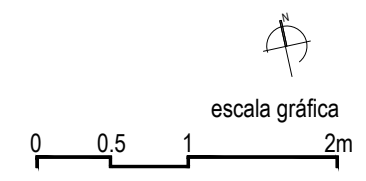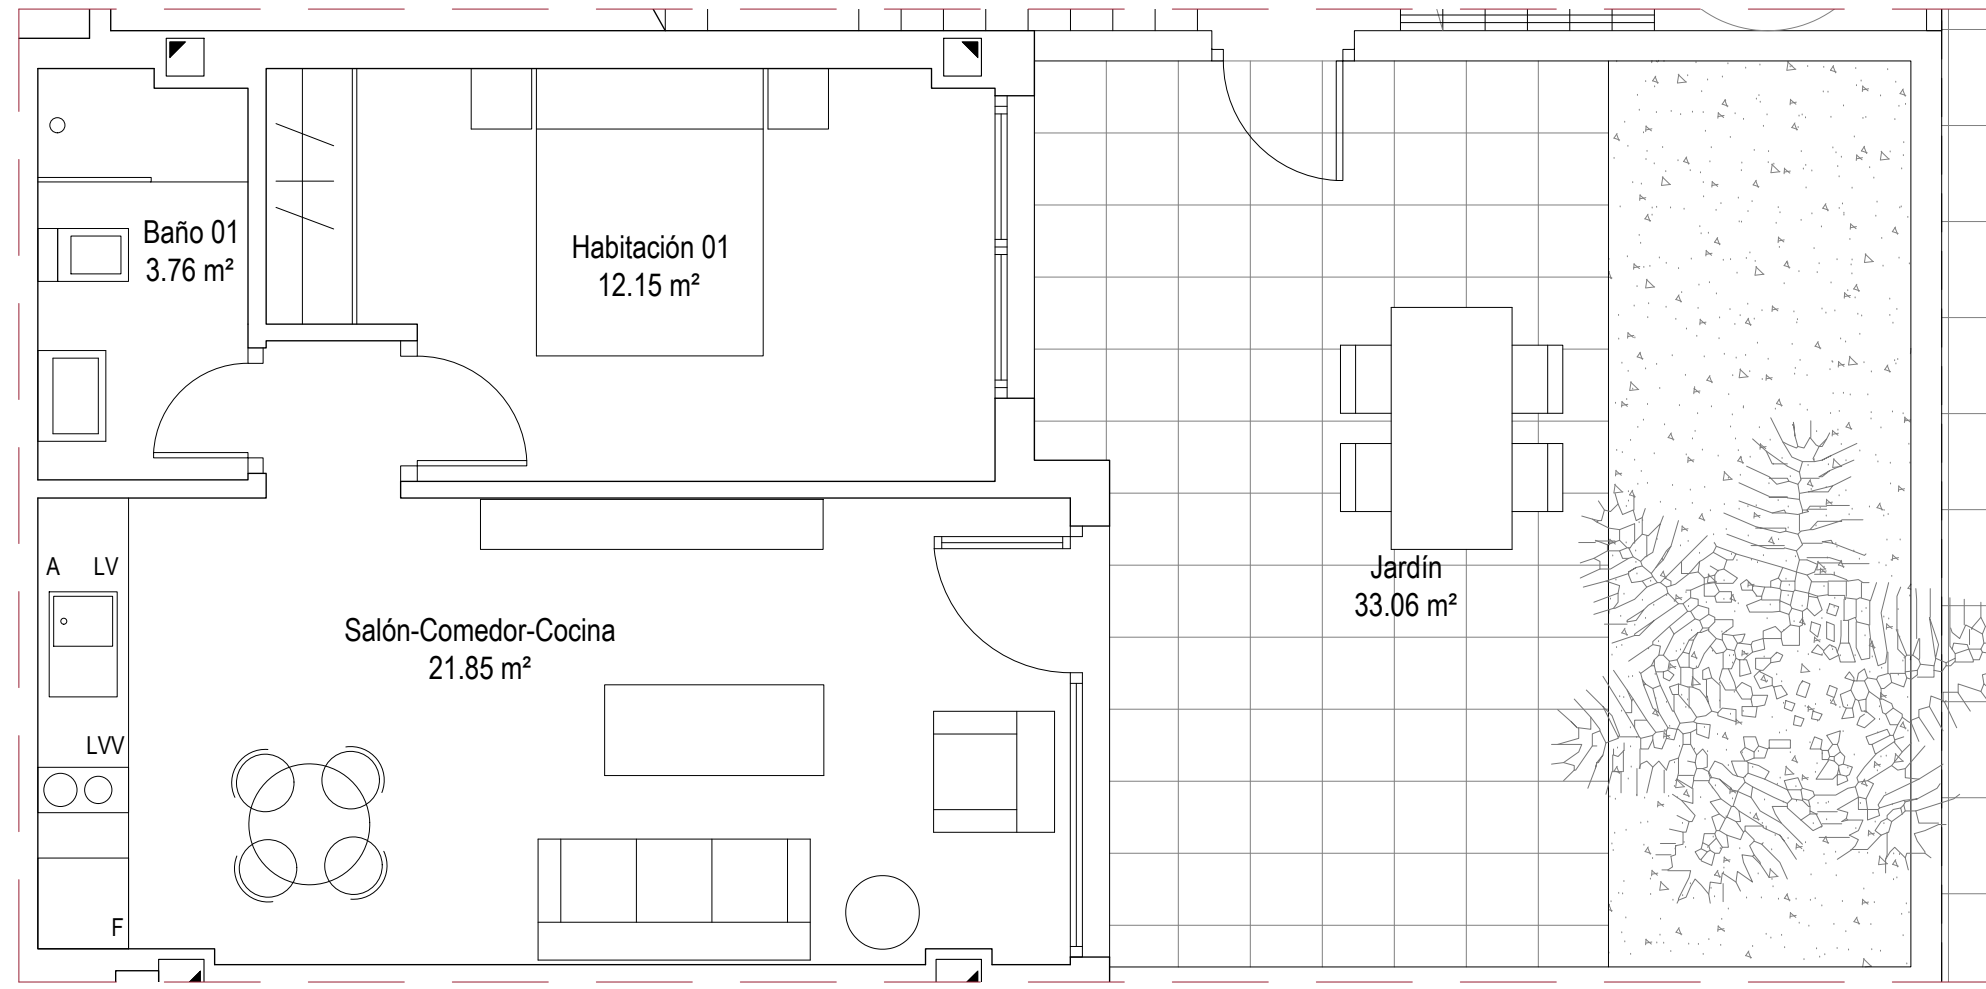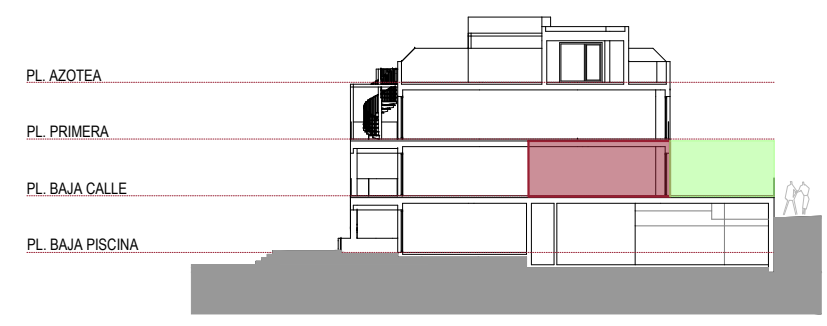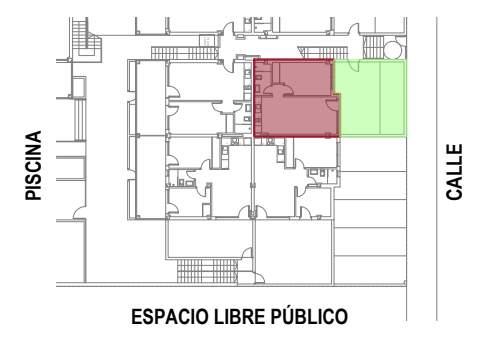

BLOQUE 1 - VIVIENDA PL. BAJA CALLE B (BB)

SUPERFICIES APROXIMADAS

Superficie útil interior:	37,76m ²
Superficie útil exterior:	33,06m ²
Superficie construida interior:	43,97m ²






* Este documento tiene carácter de información comercial, sujeto a modificaciones por necesidades de obra, de obtención de licencia o aquellas que pueda estimar en su momento la dirección facultativa, no siendo en consecuencia vinculante desde el punto de vista contractual. Cocinas, mobiliario, iluminación, decoración, ... no incluidas


COTILLO

OASIS

Playa

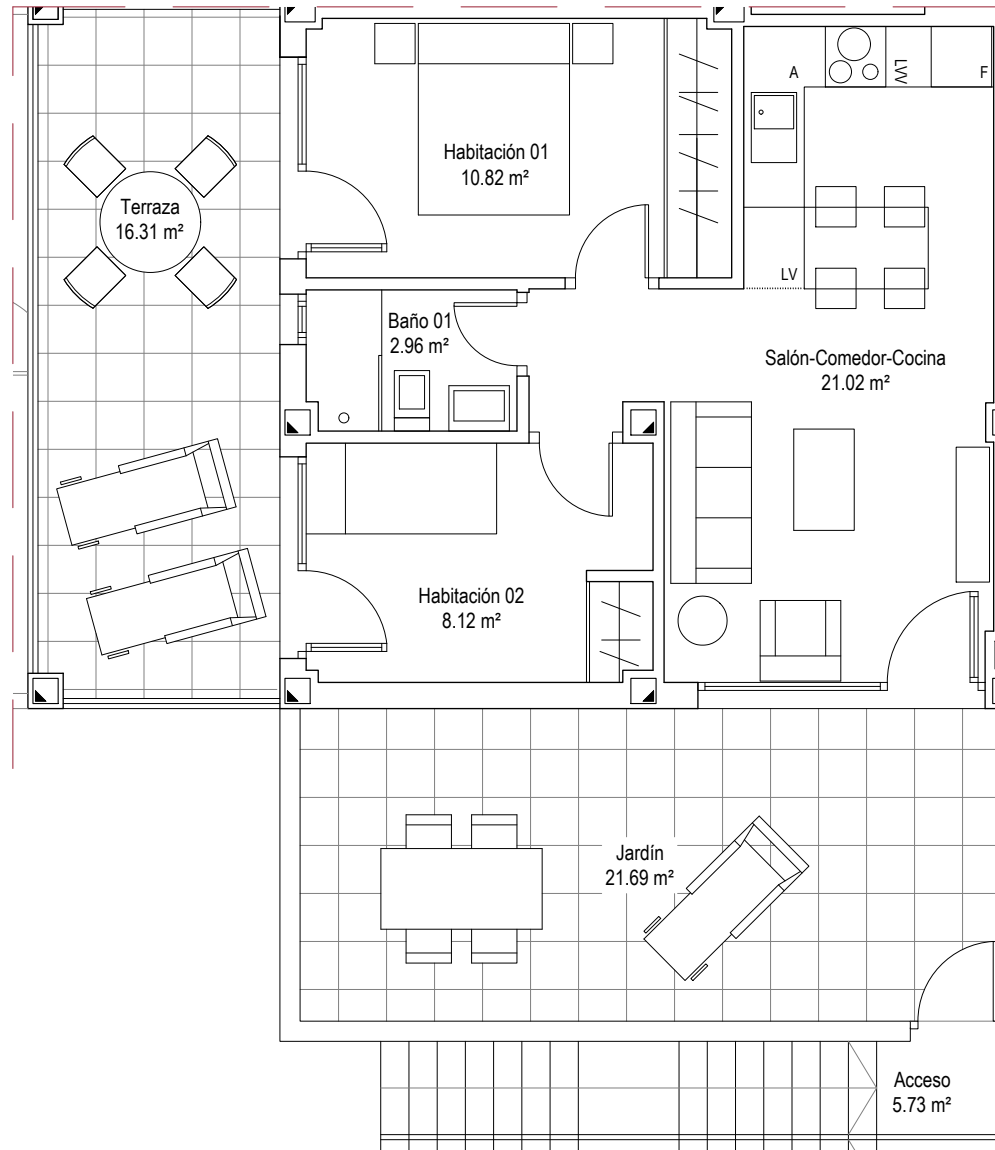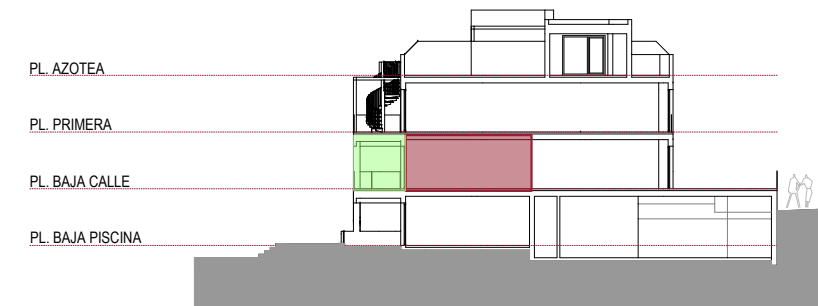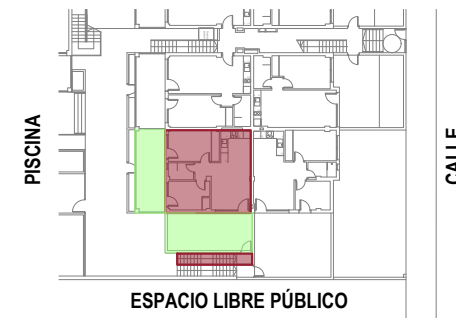

escala gráfica


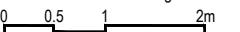


BLOQUE 1 - VIVIENDA PL. BAJA CALLE C (BC)

SUPERFICIES APROXIMADAS

Superficie útil interior:	42,92m ²
Superficie útil exterior:	43,73m ²
Superficie construida interior:	50,09m ²







Proyecta:

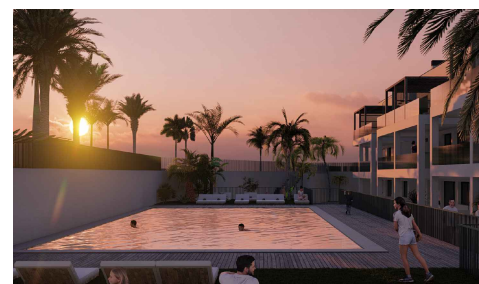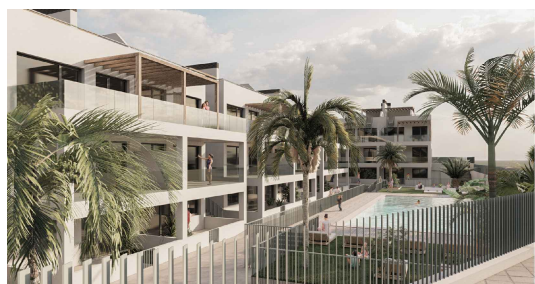

COTILLO

OASIS

Playa

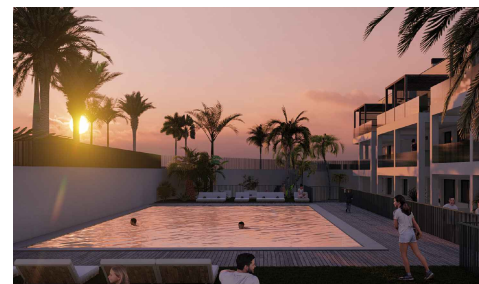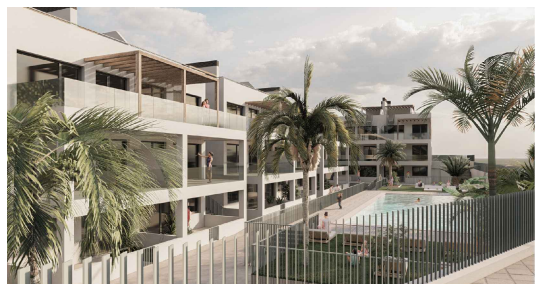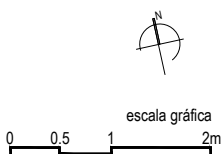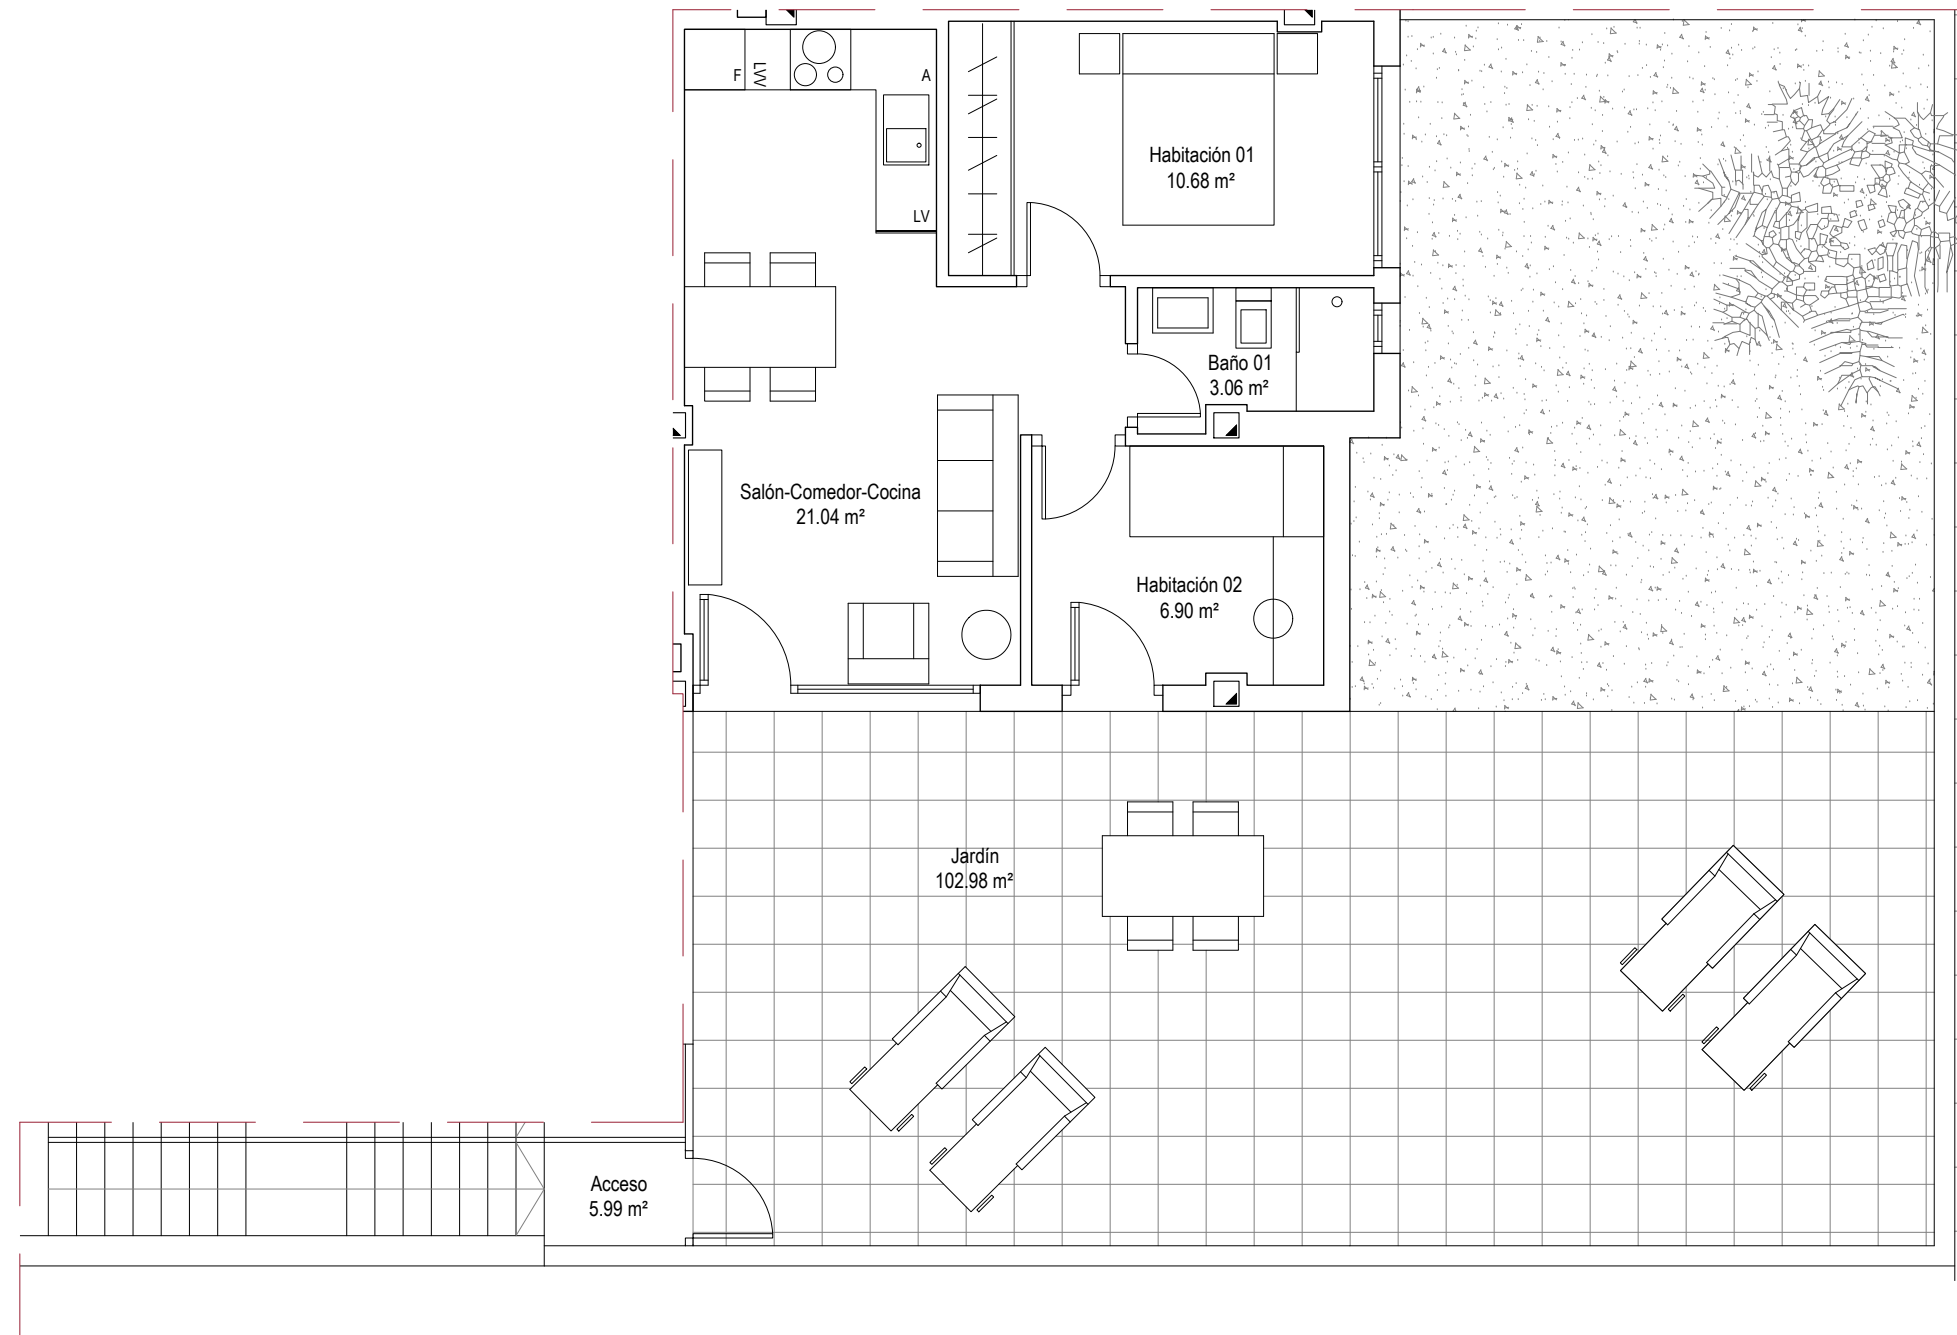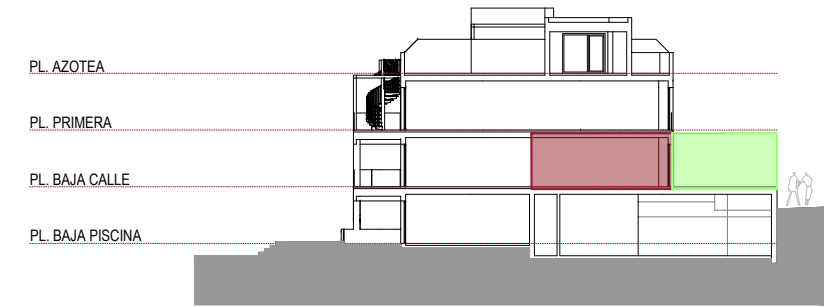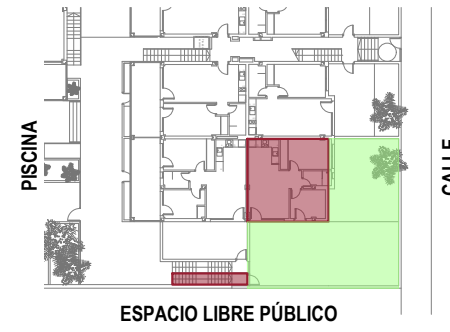

BLOQUE 1 - VIVIENDA PL. BAJA CALLE D (BD)

SUPERFICIES APROXIMADAS









Superficie útil interior:	41,68m ²
Superficie útil exterior:	108,97m ²
Superficie construida interior:	48,86m ²

Proyecta:



COTILLO

OASIS

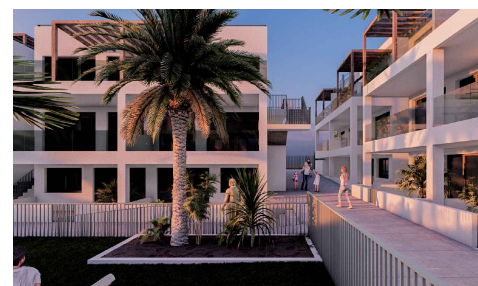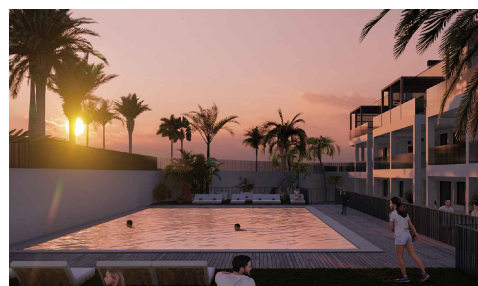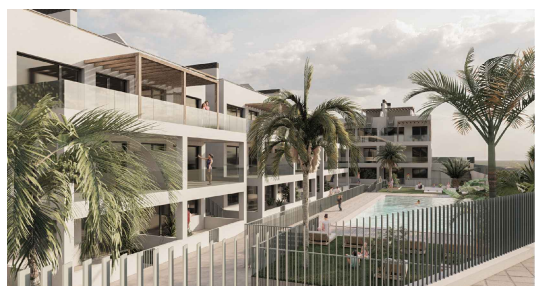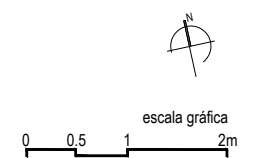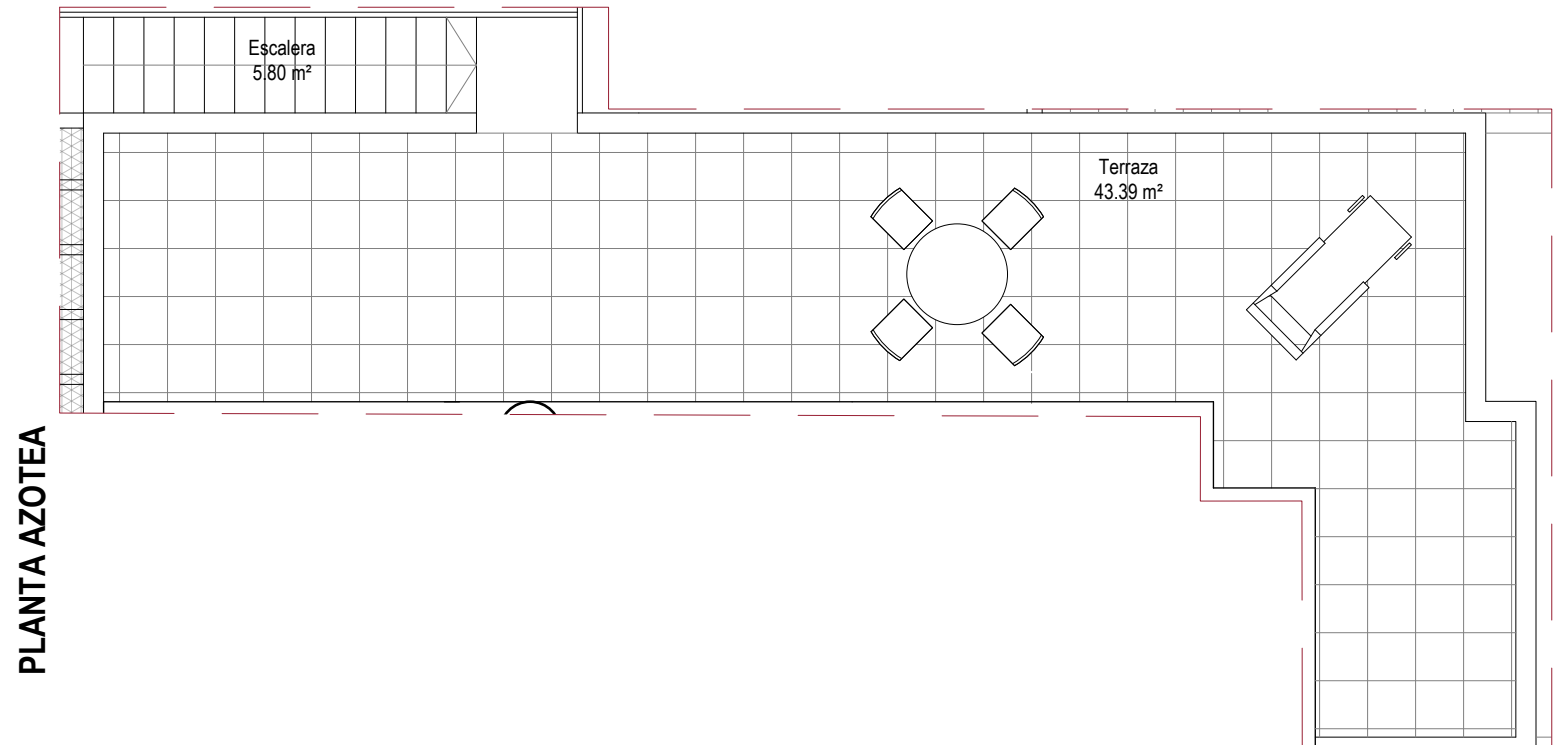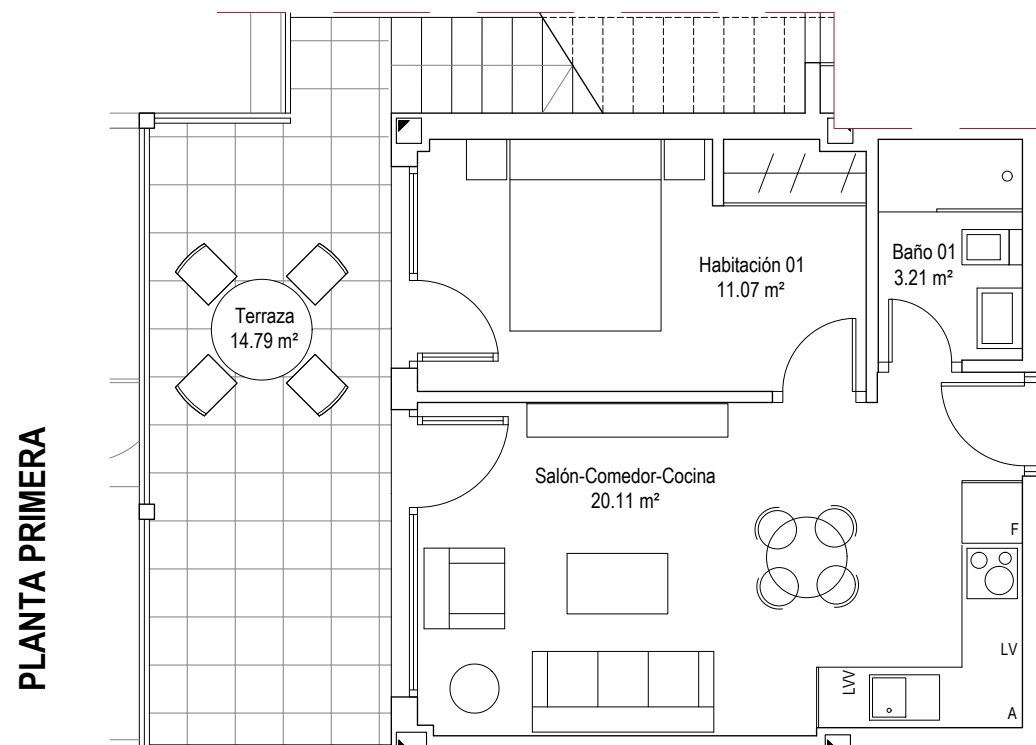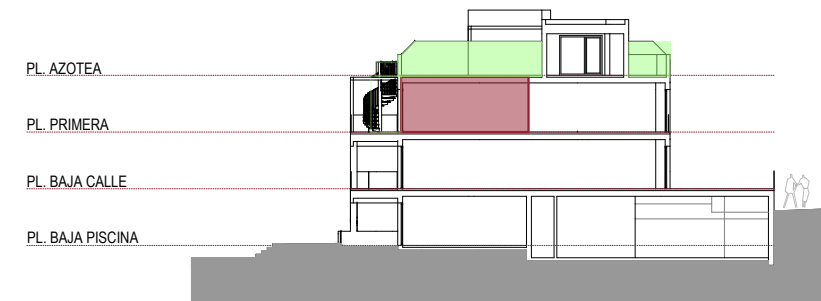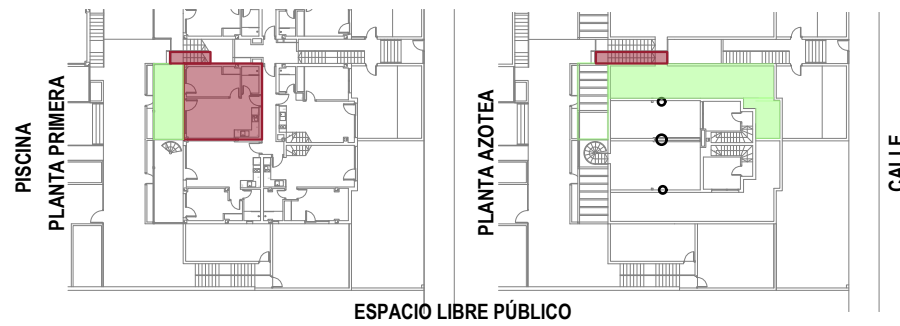

BLOQUE 1 - VIVIENDA PL. PRIMERA A (1A)

SUPERFICIES APROXIMADAS

Superficie útil interior:	34,39m ²
Superficie útil exterior:	63,98m ²
Superficie construida interior:	41,02m ²





Proyecta:



* Este documento tiene carácter de información comercial, sujeto a modificaciones por necesidades de obra, de obtención de licencia o aquellas que pueda estimar en su momento la dirección facultativa, no siendo en consecuencia vinculante desde el punto de vista contractual. Cocinas, mobiliario, iluminación, decoración, ... no incluidas



COTILLO

OASIS

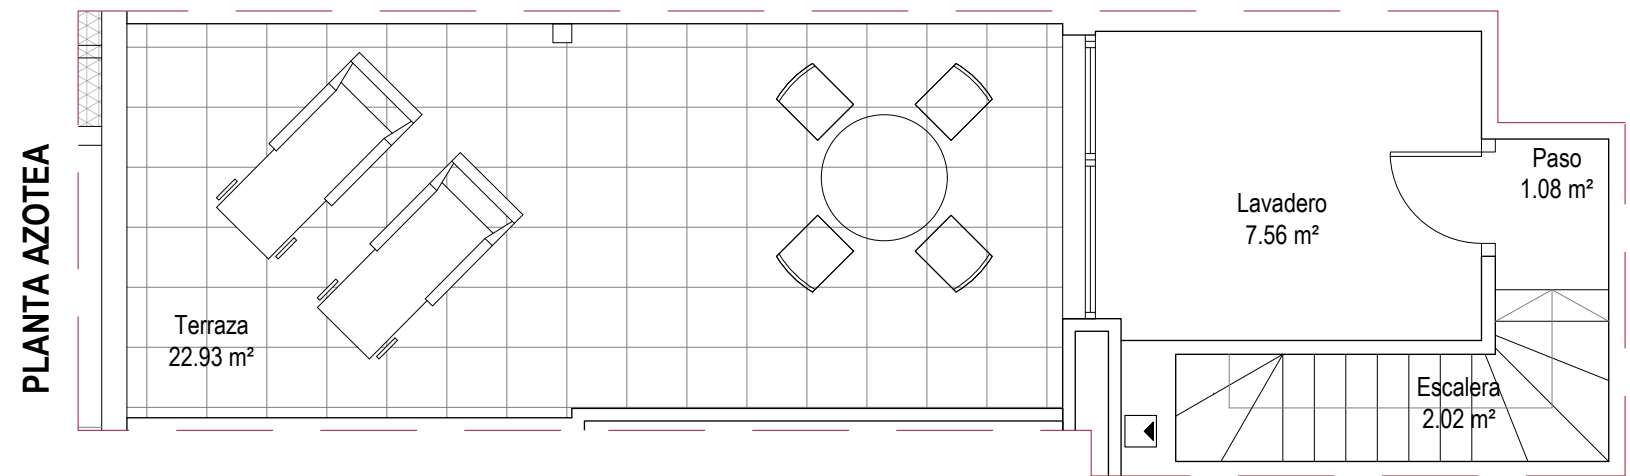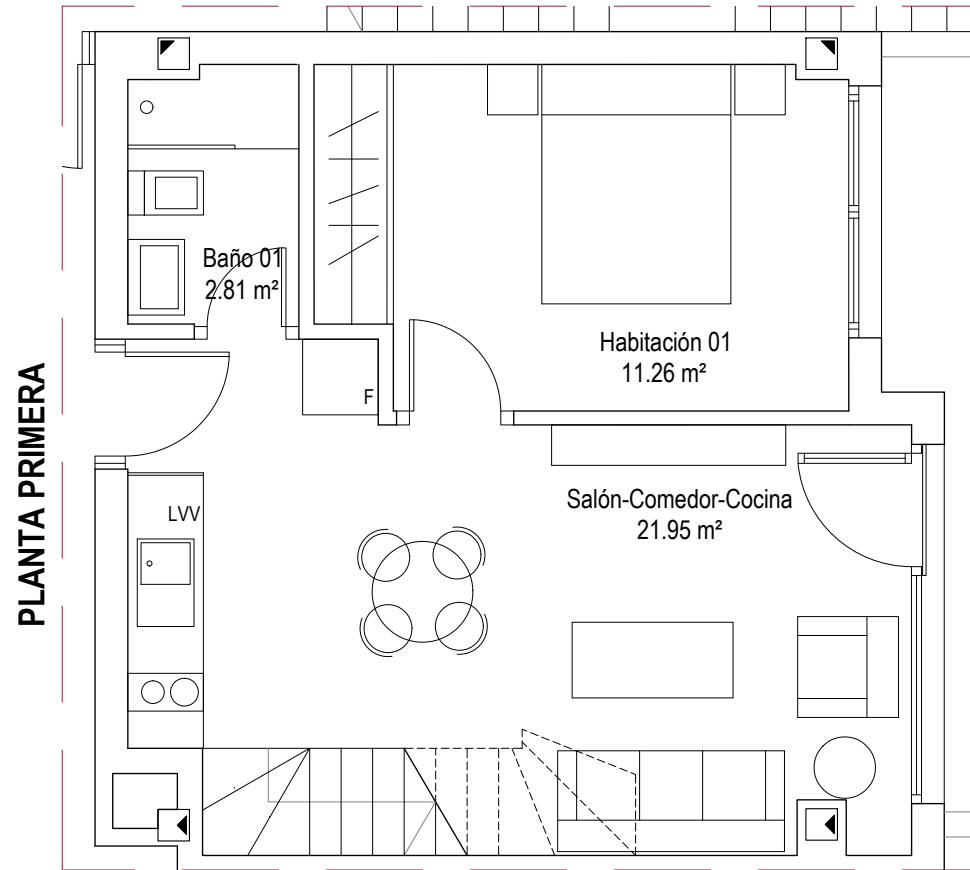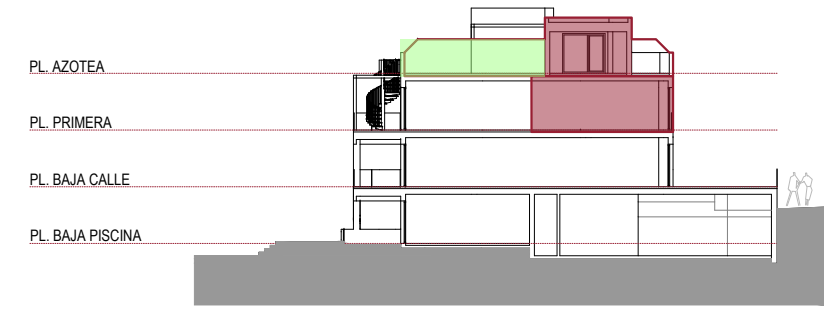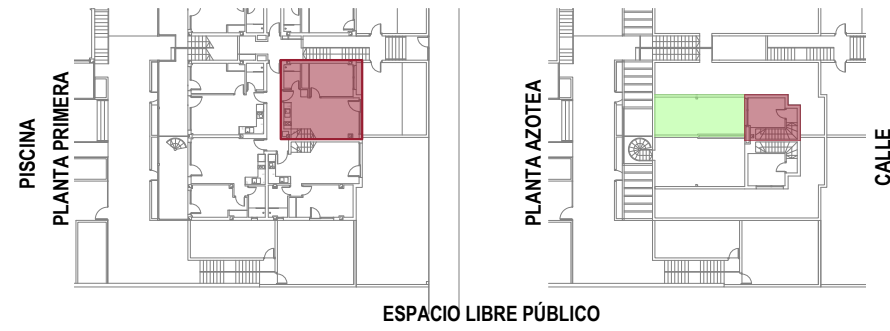

escala gráfica

0 0.5 1 2m

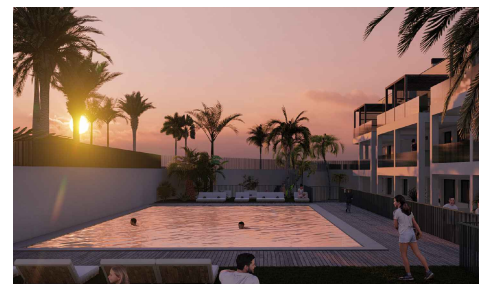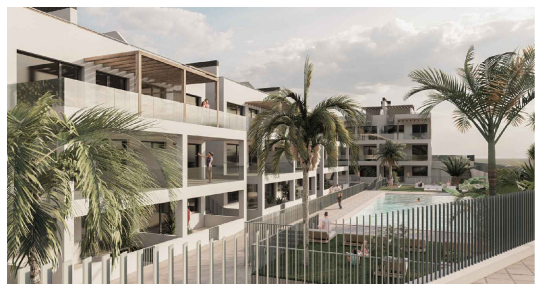

BLOQUE 1 - VIVIENDA PL. PRIMERA B (1B)

SUPERFICIES APROXIMADAS

Superficie útil interior:	46,68m ²
Superficie útil exterior:	22,93m ²
Superficie construida interior:	54,29m ²





Proyecta:






COTILLO

OASIS

Playa

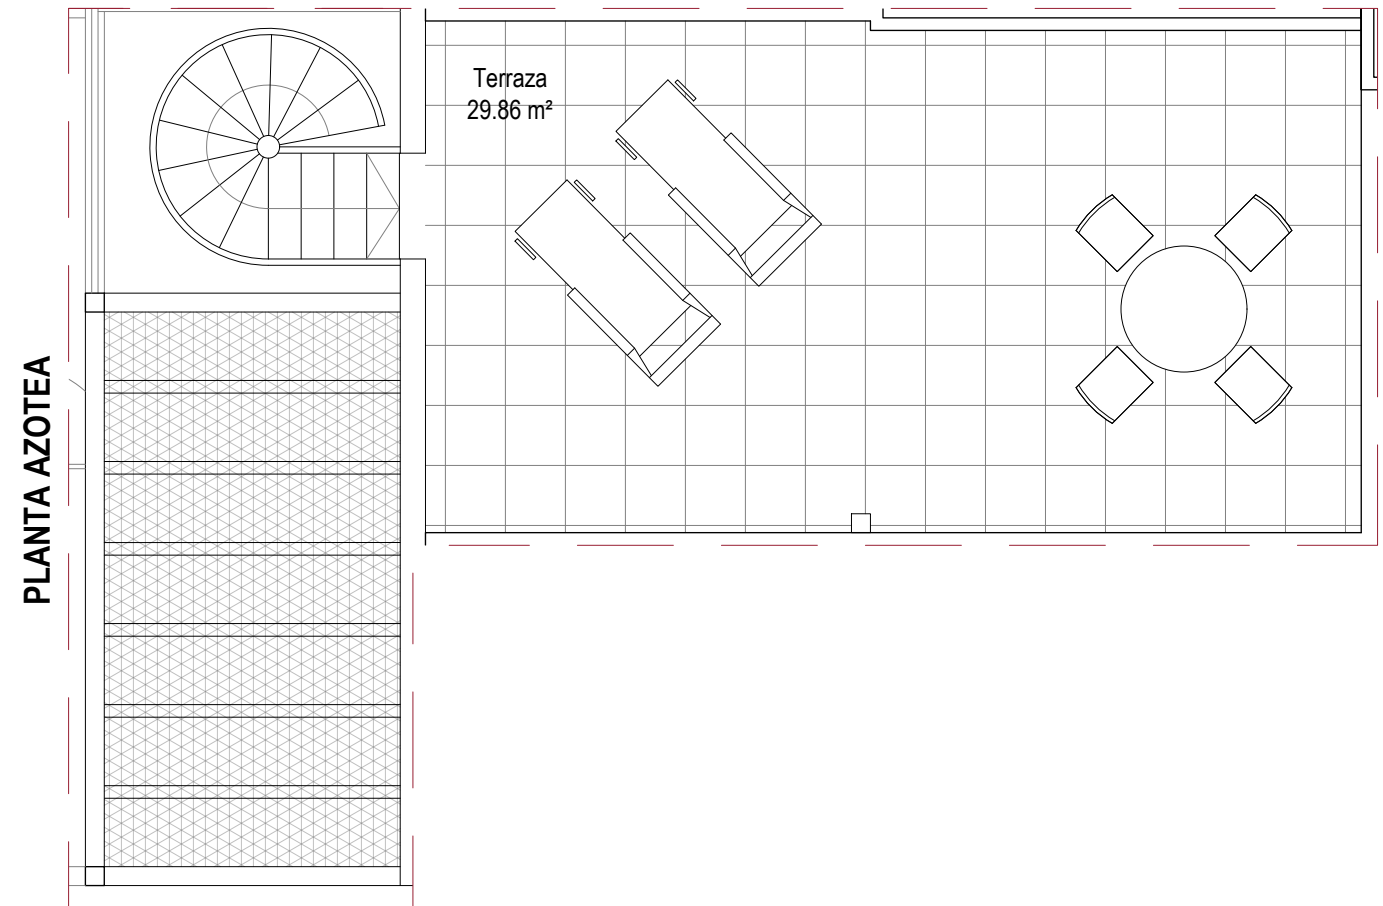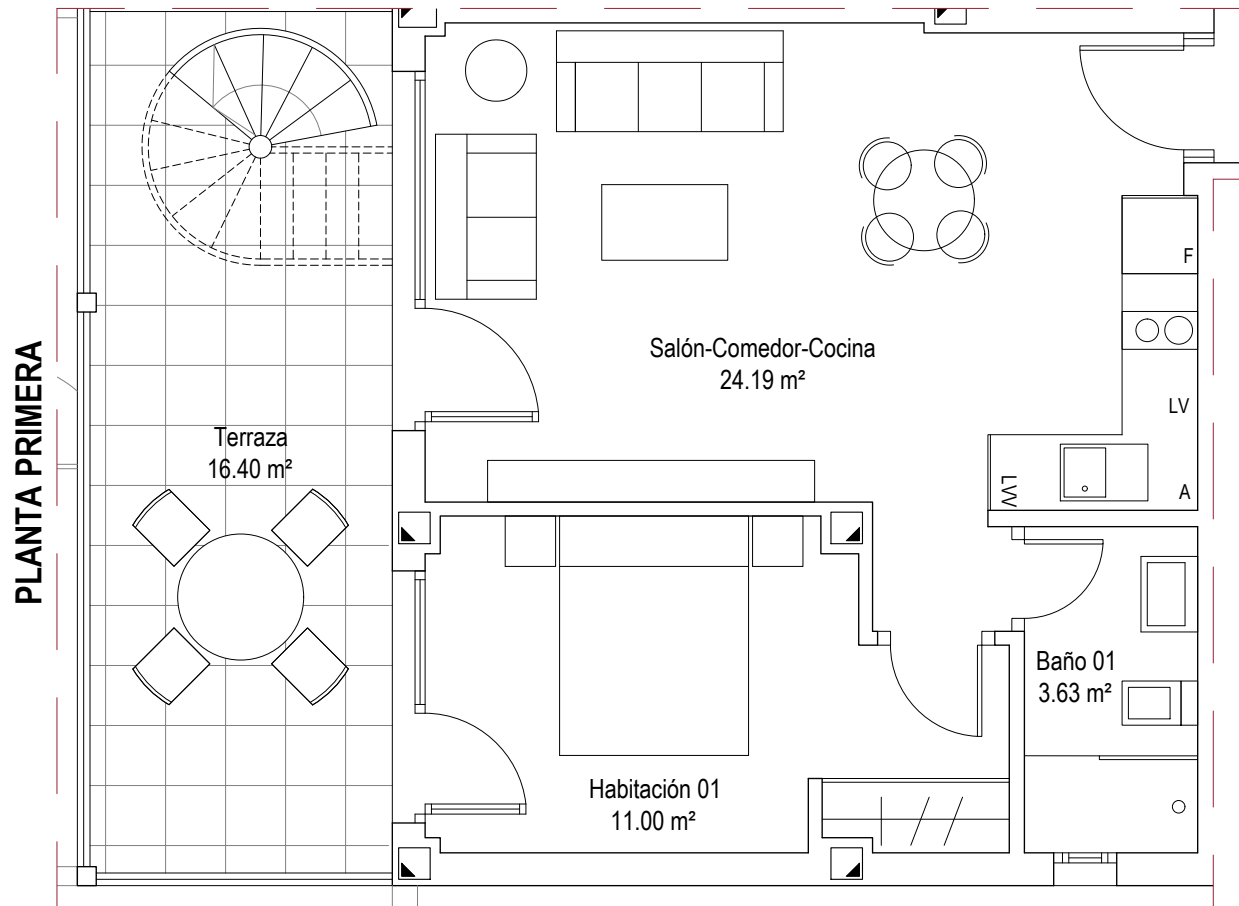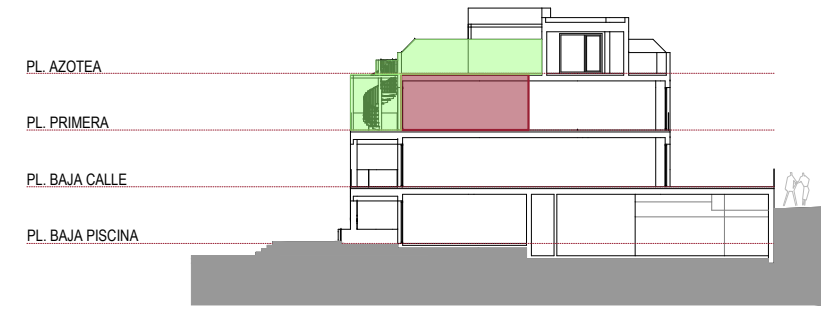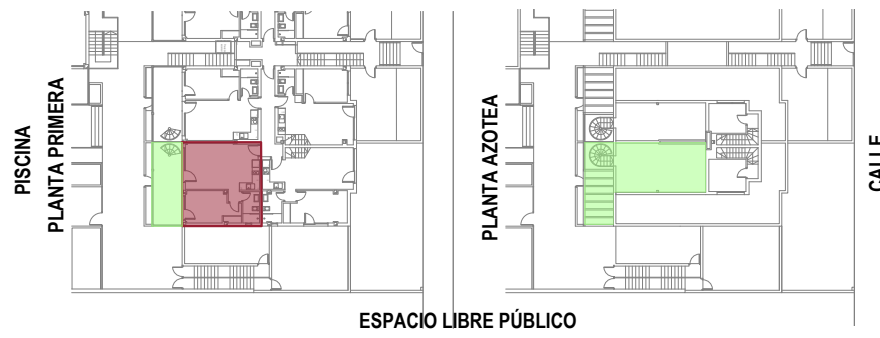

escala gráfica

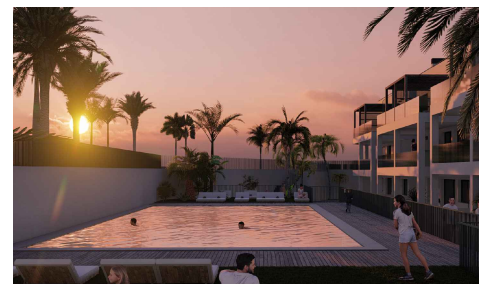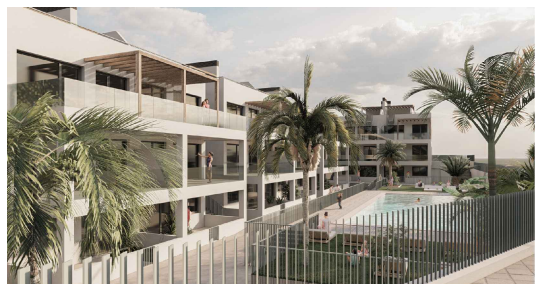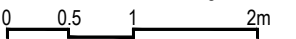

BLOQUE 1 - VIVIENDA PL. PRIMERA C (1C)

SUPERFICIES APROXIMADAS

Superficie útil interior:	38,82m ²
Superficie útil exterior:	46,26m ²
Superficie construida interior:	45,39m ²



Proyecta:



COTILLO


OASIS

Playa

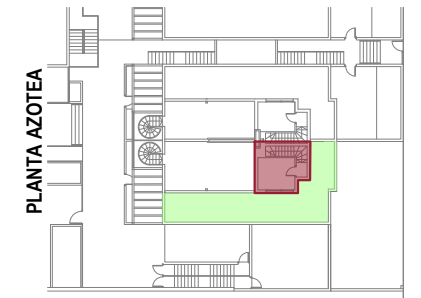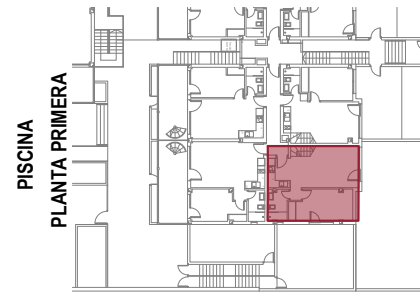


CALLE

PL. AZOTEA
PL. PRIMERA
PL. BAJA CALLE
PL. BAJA PISCINA

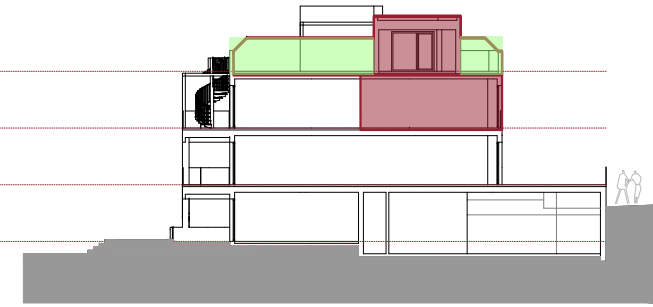


ESPACIO LIBRE PÚBLICO

PLANTA PRIMERA

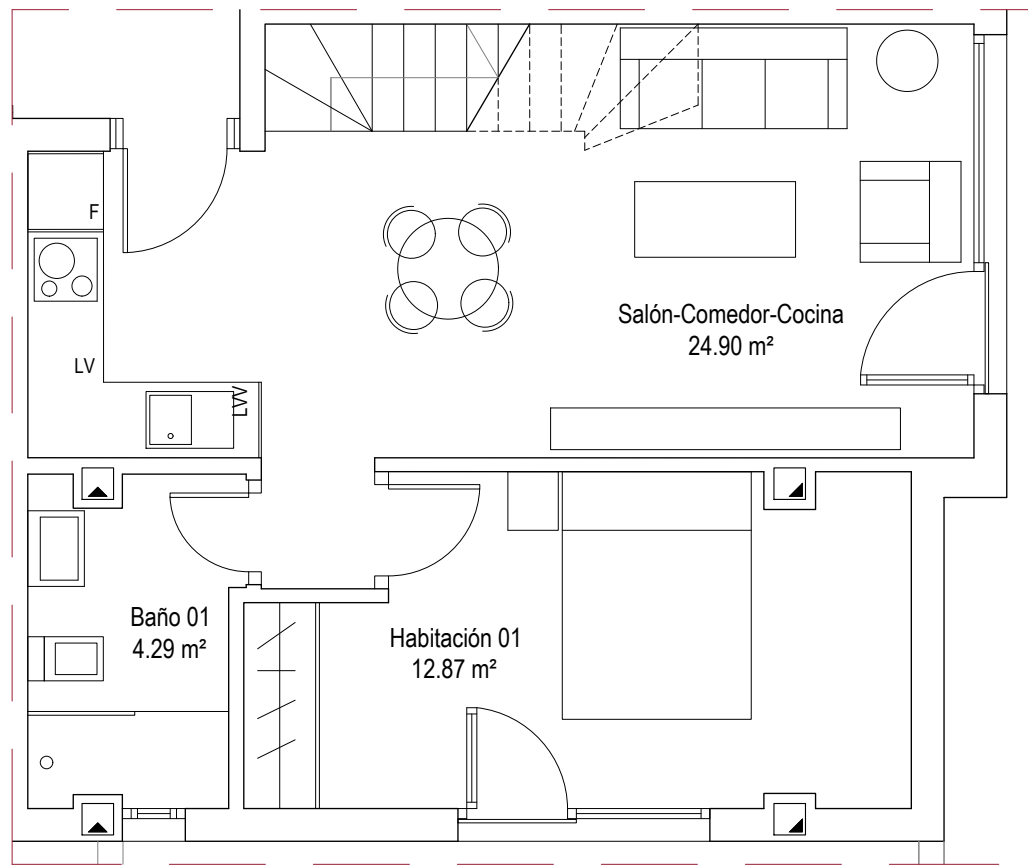


PLANTA AZOTEA

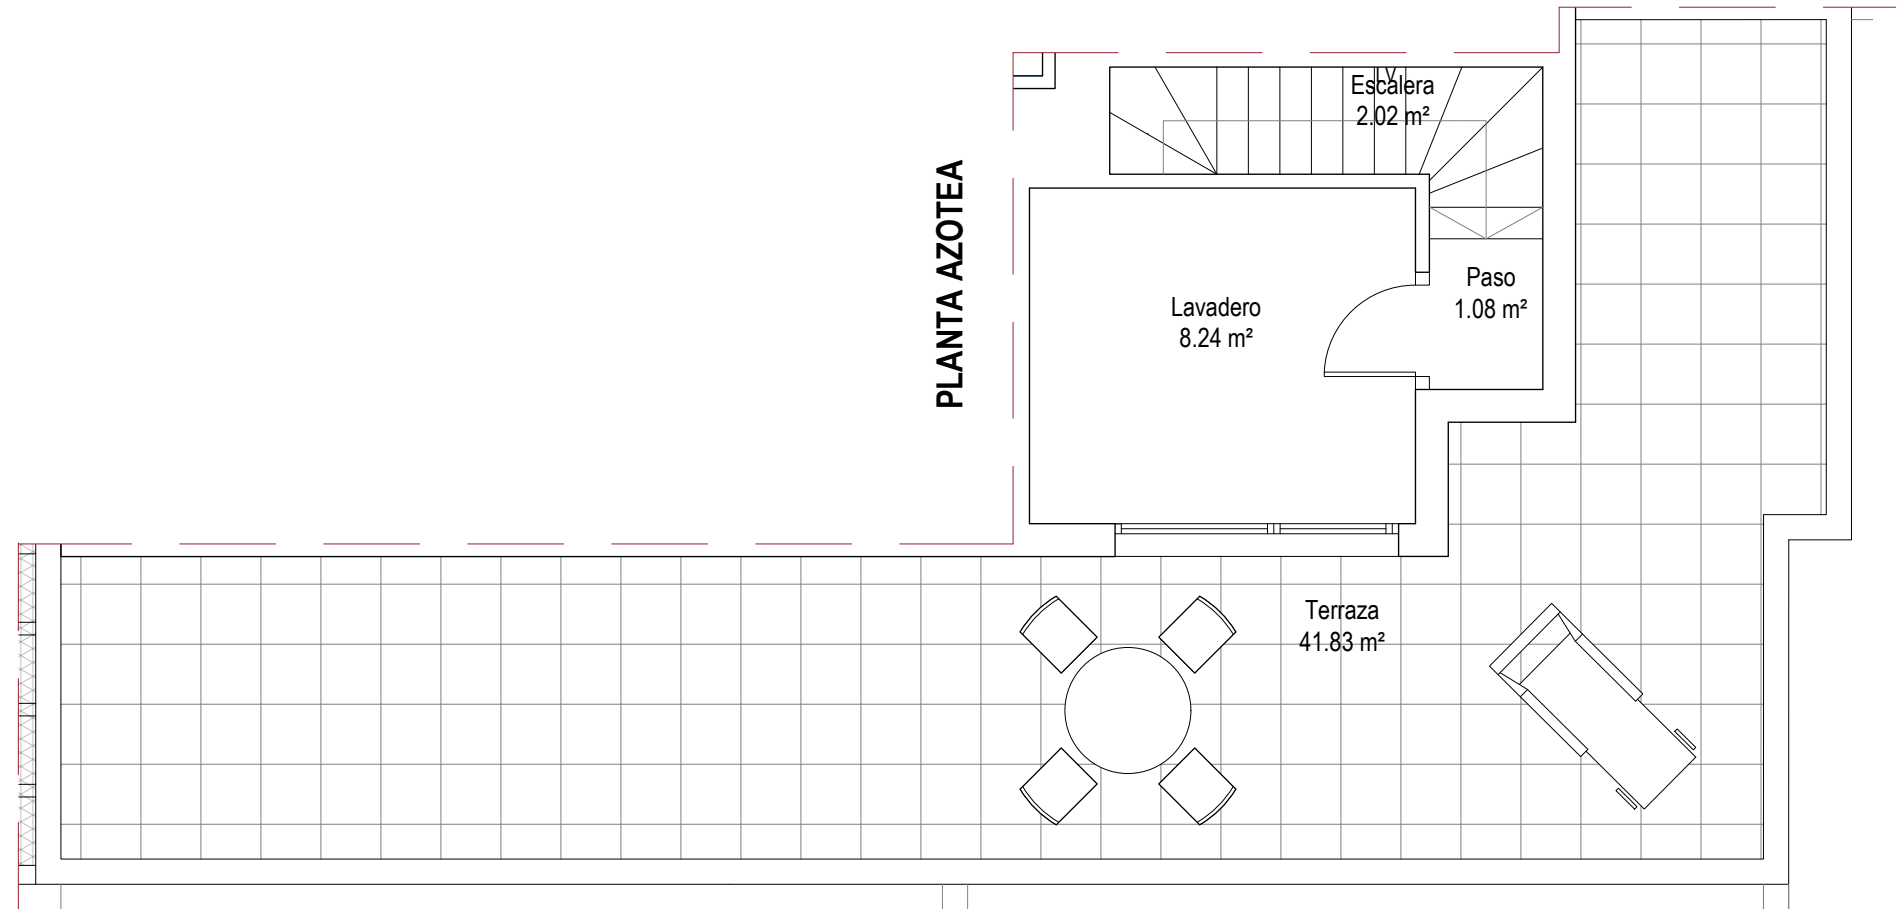

escala gráfica

0 0.5 1 2m

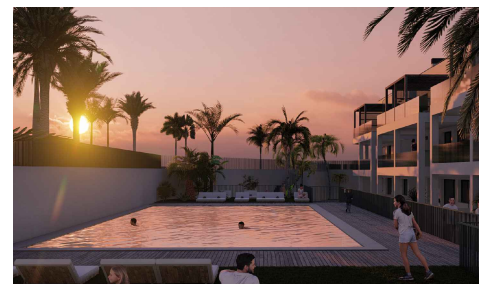

BLOQUE 1 - VIVIENDA PL. PRIMERA D (1D)

SUPERFICIES APROXIMADAS

Superficie útil interior:	53,40m ²
Superficie útil exterior:	41,83m ²
Superficie construida interior:	61,41m ²

Proyecta:









BLOQUE II



COTILLO

OASIS

Playa

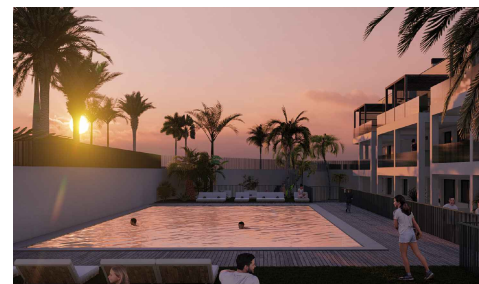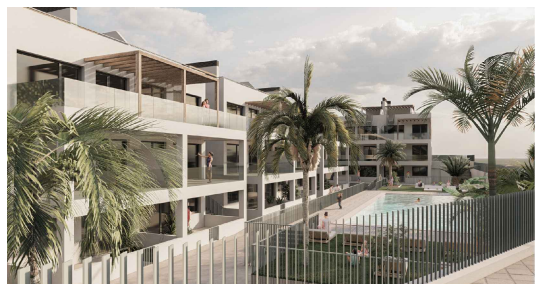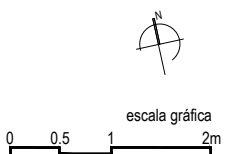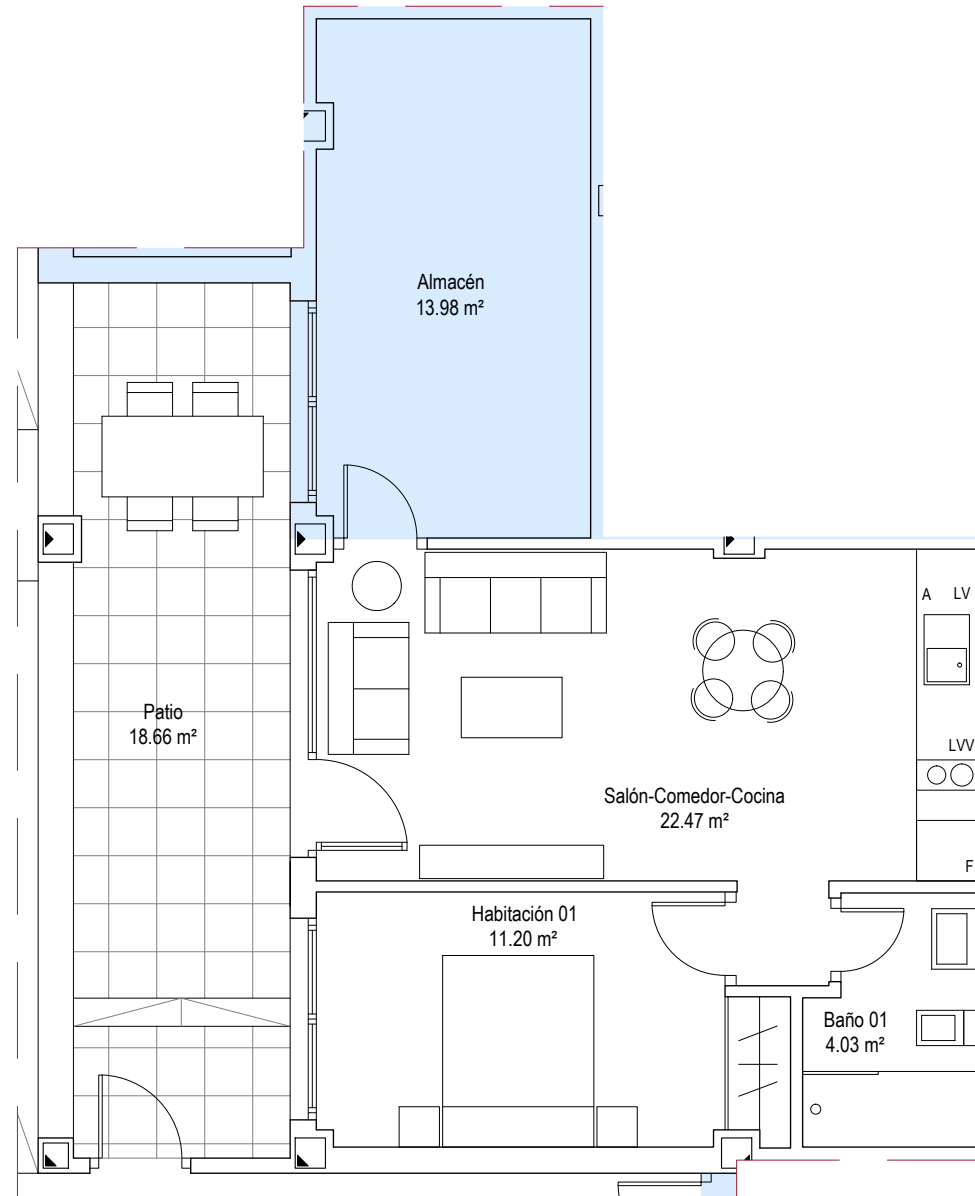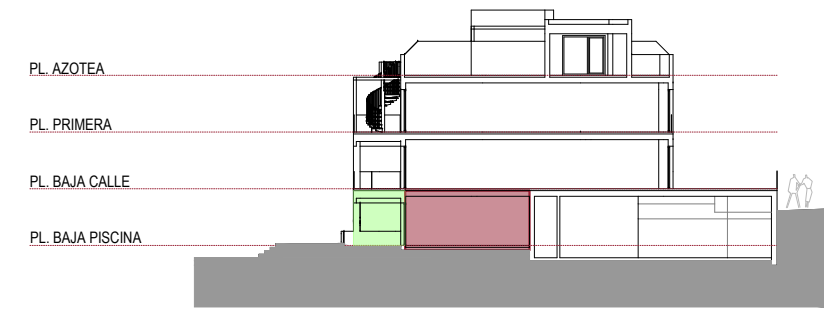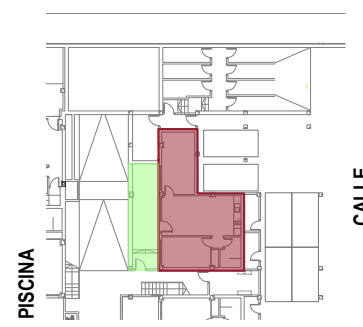

BLOQUE 2 - VIVIENDA PL. BAJA PISCINA A (BPA)

SUPERFICIES APROXIMADAS

Superficie útil interior (Viv+Anejos):	51,68m ²
Superficie útil exterior:	18,66m ²
Superficie cons. interior (Viv+Anejos):	59,89m ²







 Anejos

Proyecta:



COTILLO

OASIS

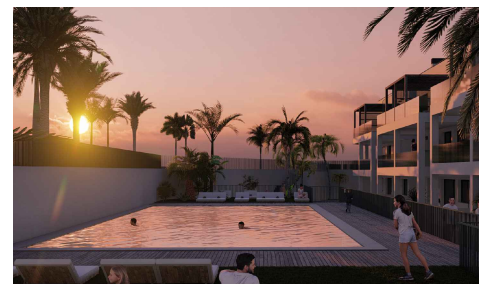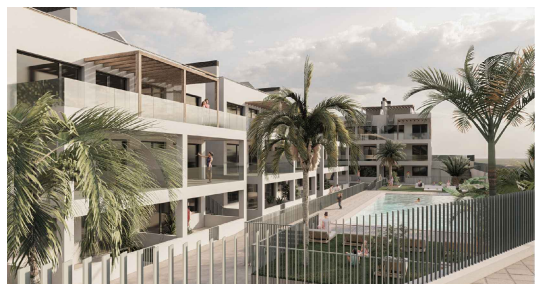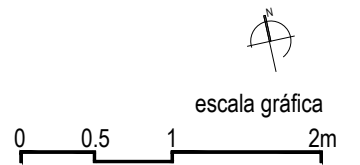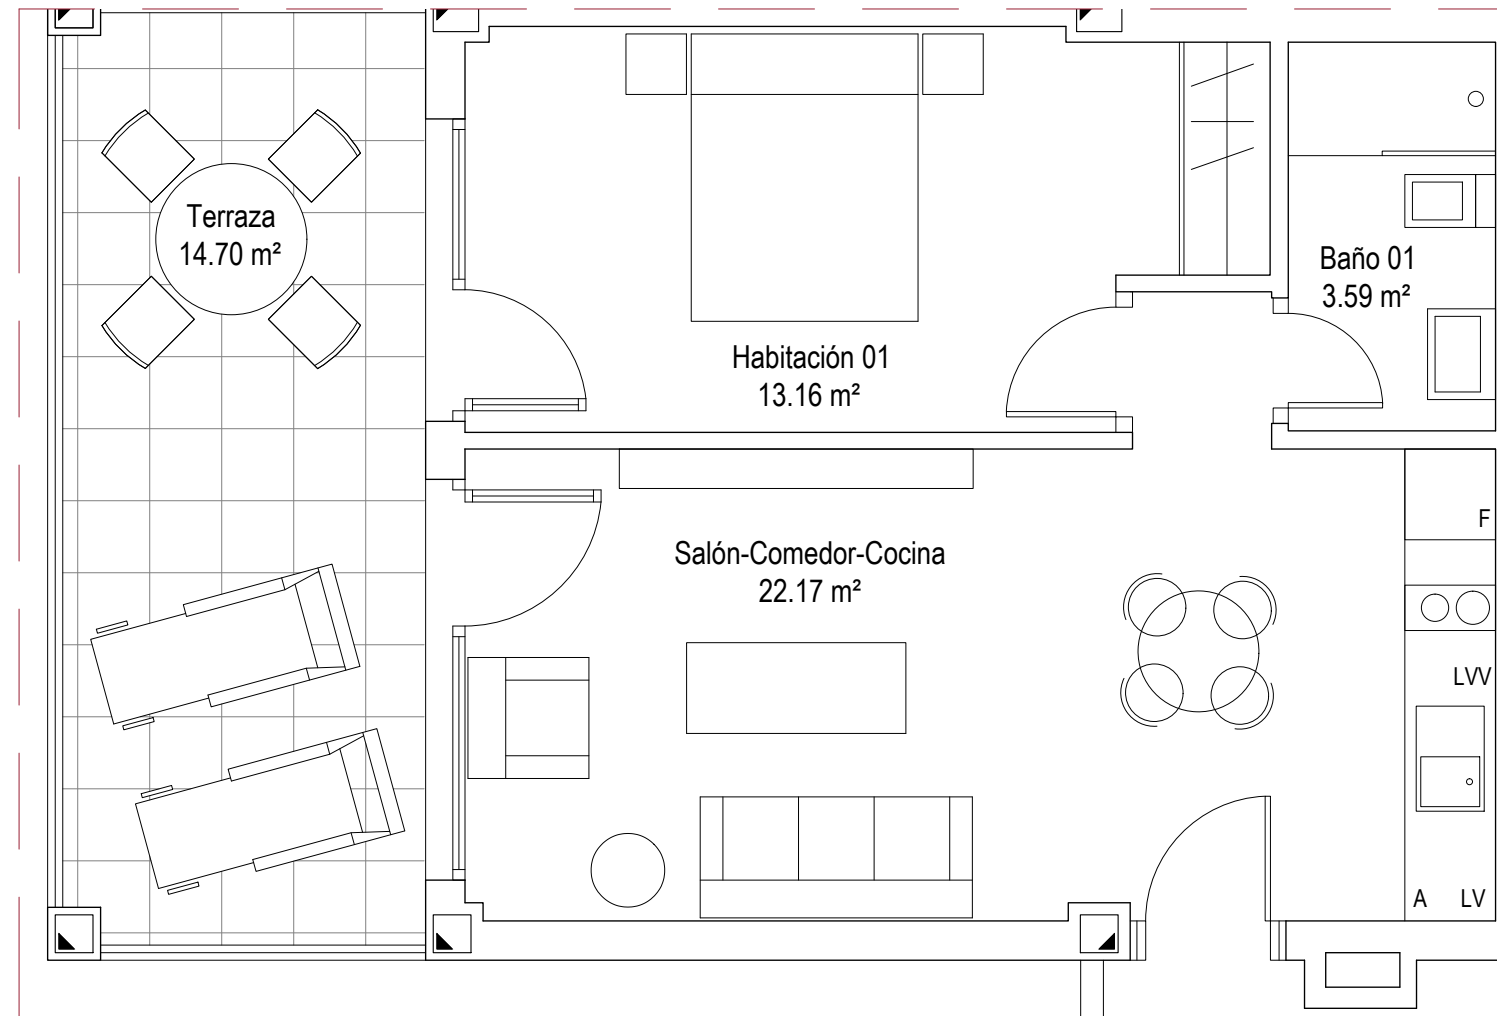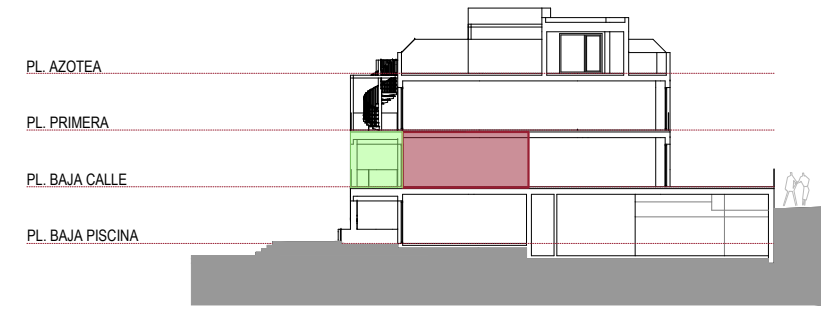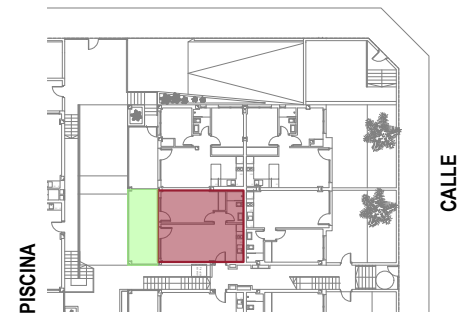

BLOQUE 2 - VIVIENDA PL. BAJA CALLE A (BA)

SUPERFICIES APROXIMADAS




Superficie útil interior:	38,92m ²
Superficie útil exterior:	14,70m ²
Superficie construida interior:	45,27m ²

Proyecta:






COTILLO

OASIS

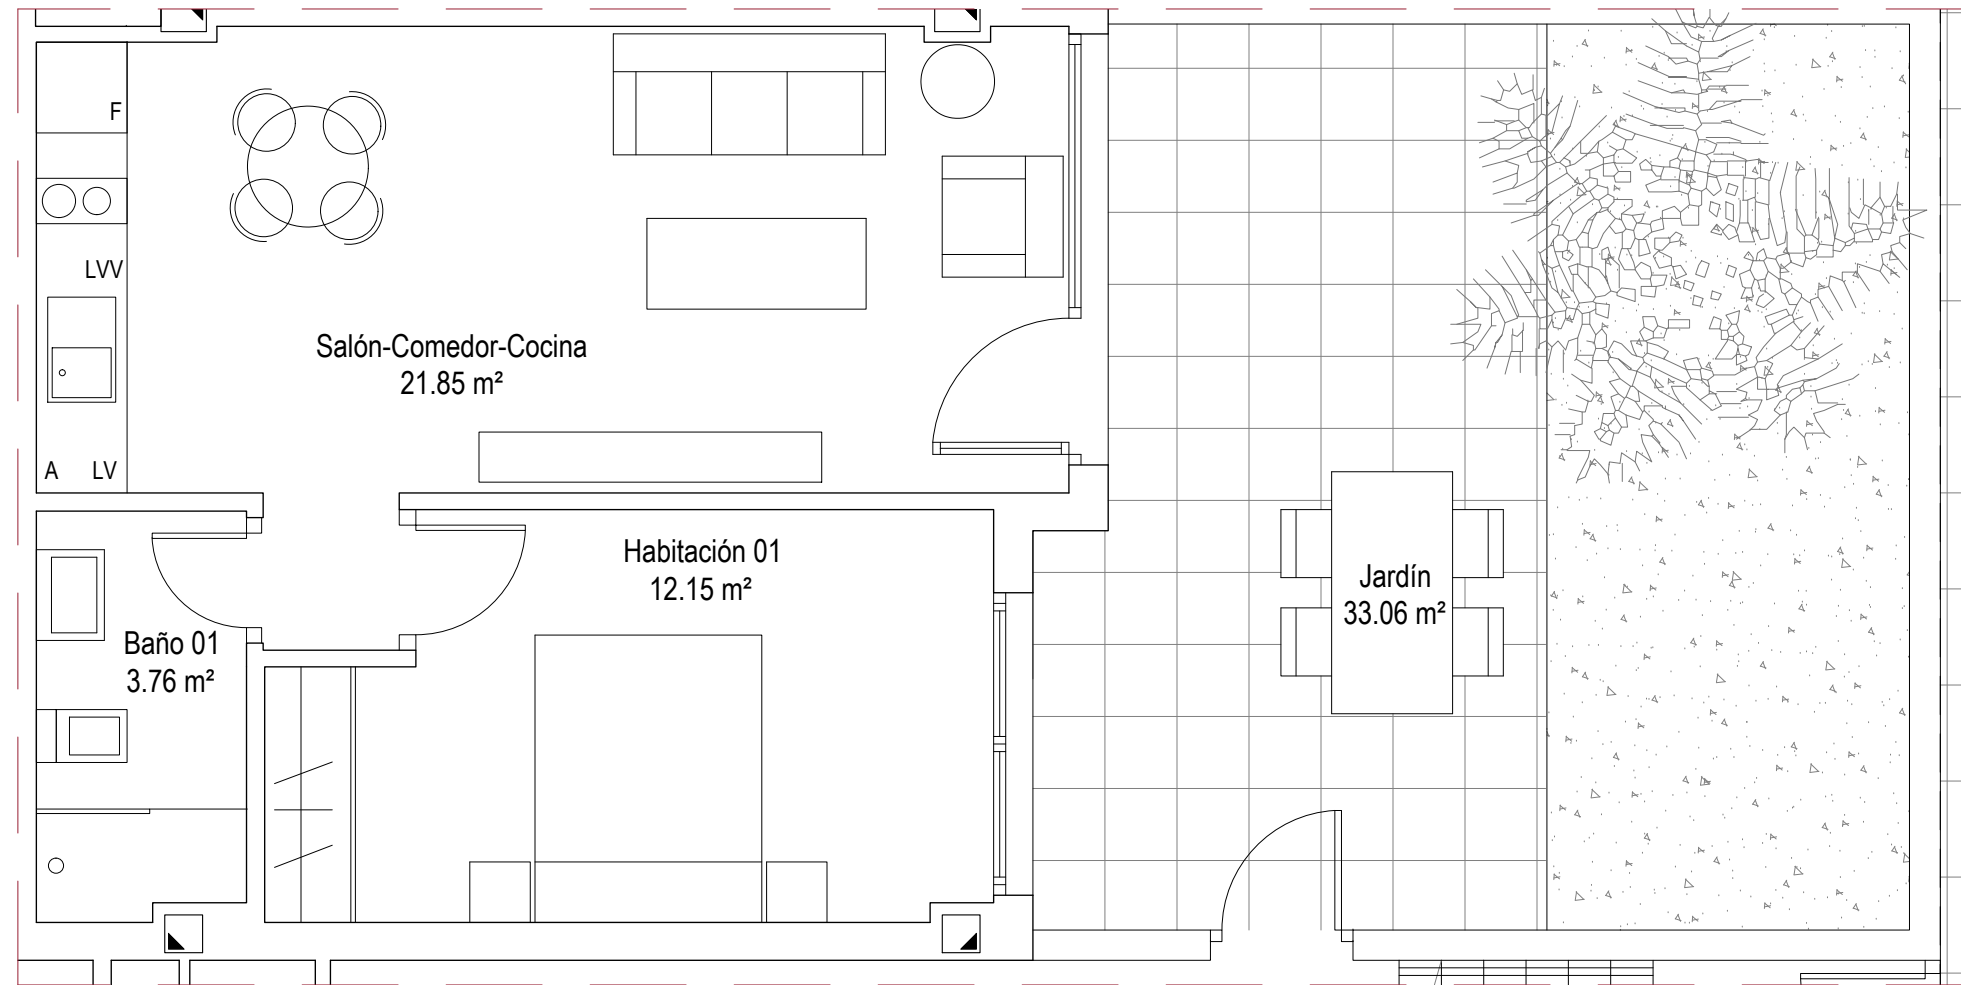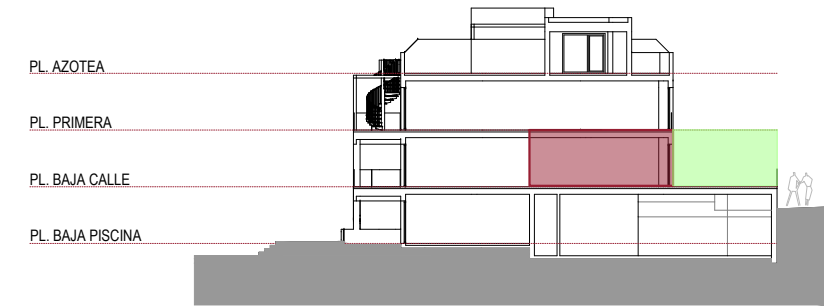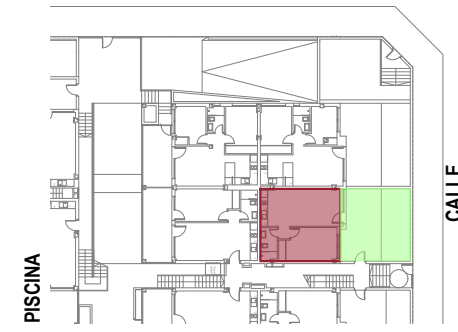

escala gráfica

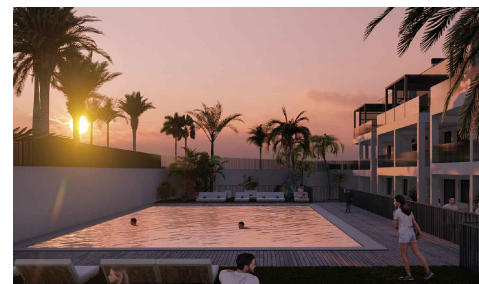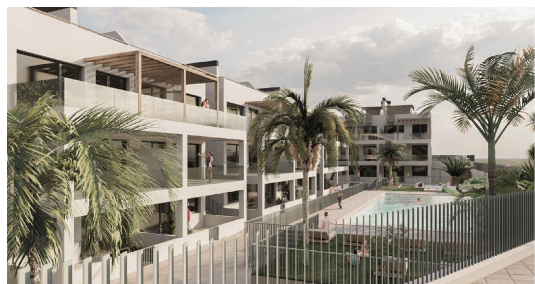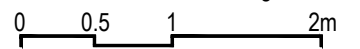

BLOQUE 2 - VIVIENDA PL. BAJA CALLE B (BB)

SUPERFICIES APROXIMADAS

Superficie útil interior:	37,76m ²
Superficie útil exterior:	33,06m ²
Superficie construida interior:	43,96m ²








Proyecta:



COTILLO

OASIS

Playa

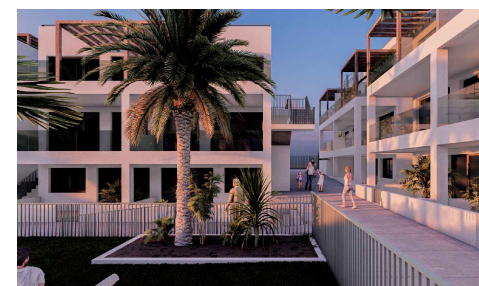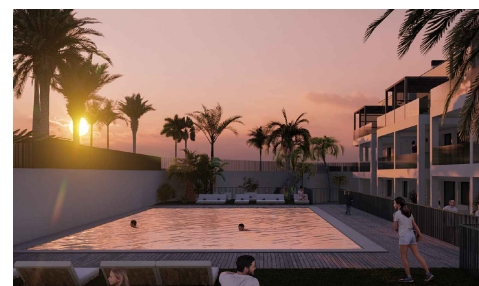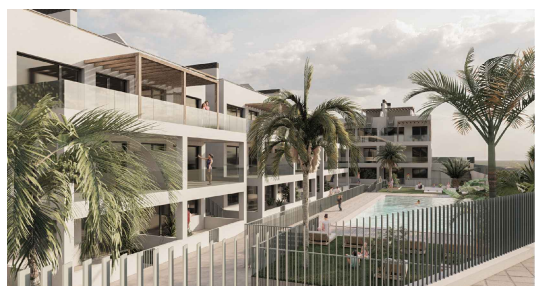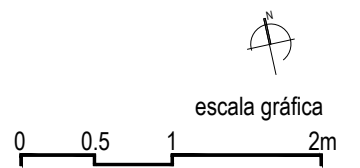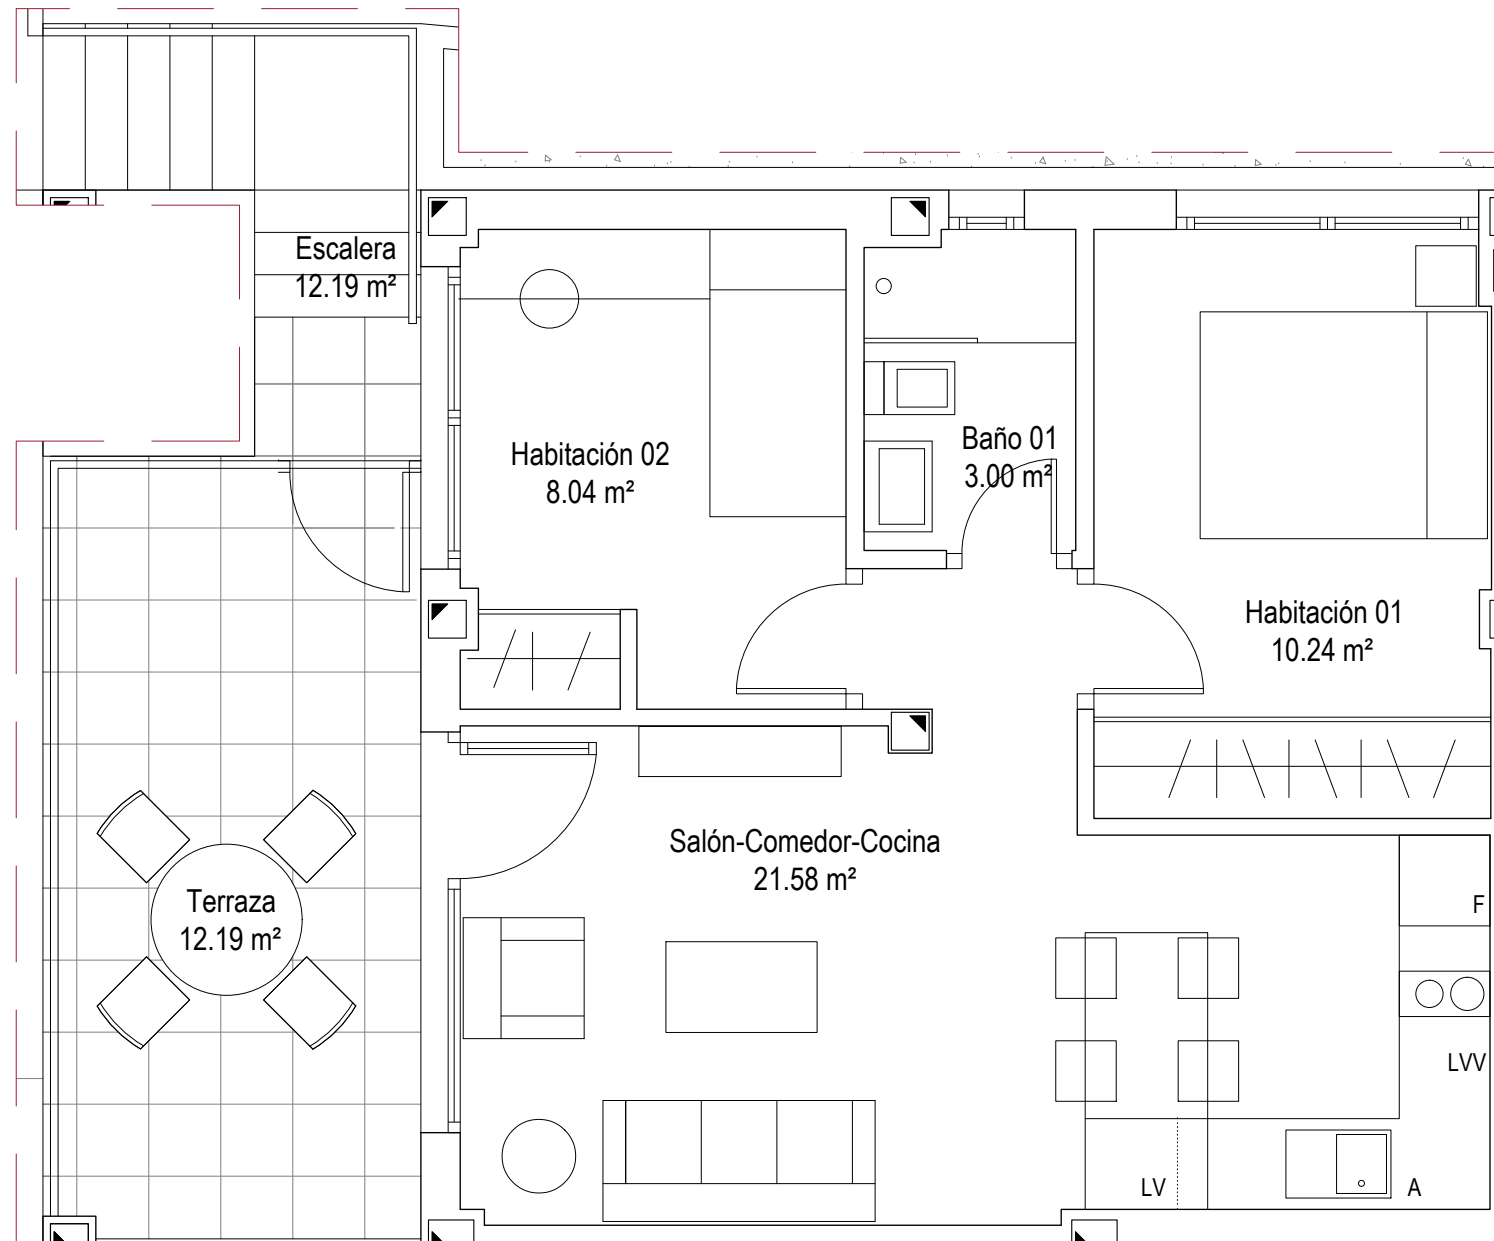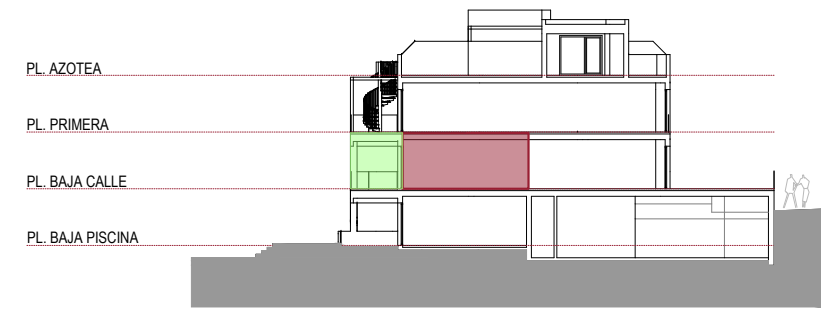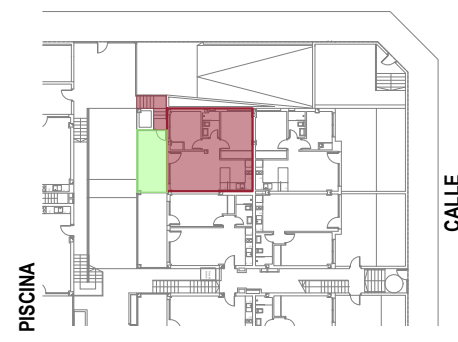

BLOQUE 2 - VIVIENDA PL. BAJA CALLE C (BC)

SUPERFICIES APROXIMADAS

Superficie útil interior:	42,86m ²
Superficie útil exterior:	12,19m ²
Superficie construida interior:	50,09m ²








Proyecta:



COTILLO

OASIS

Playa

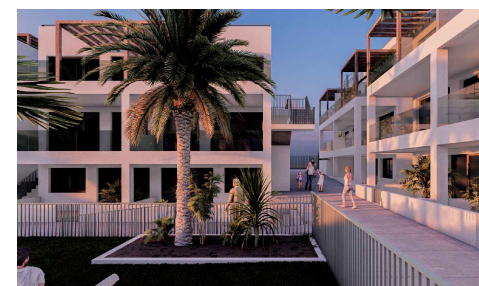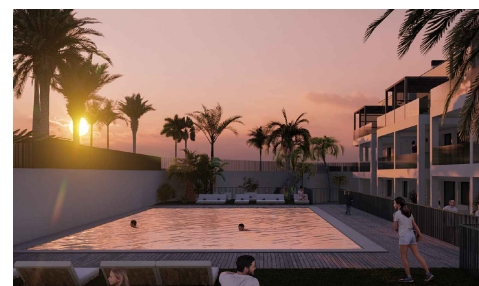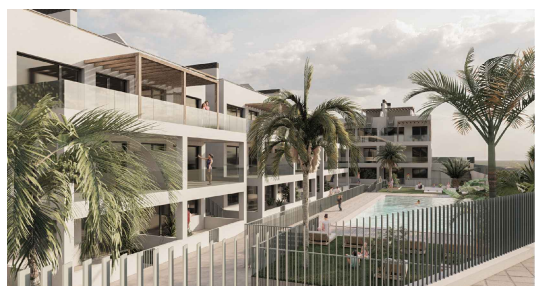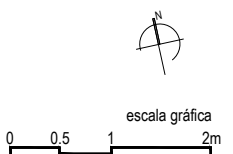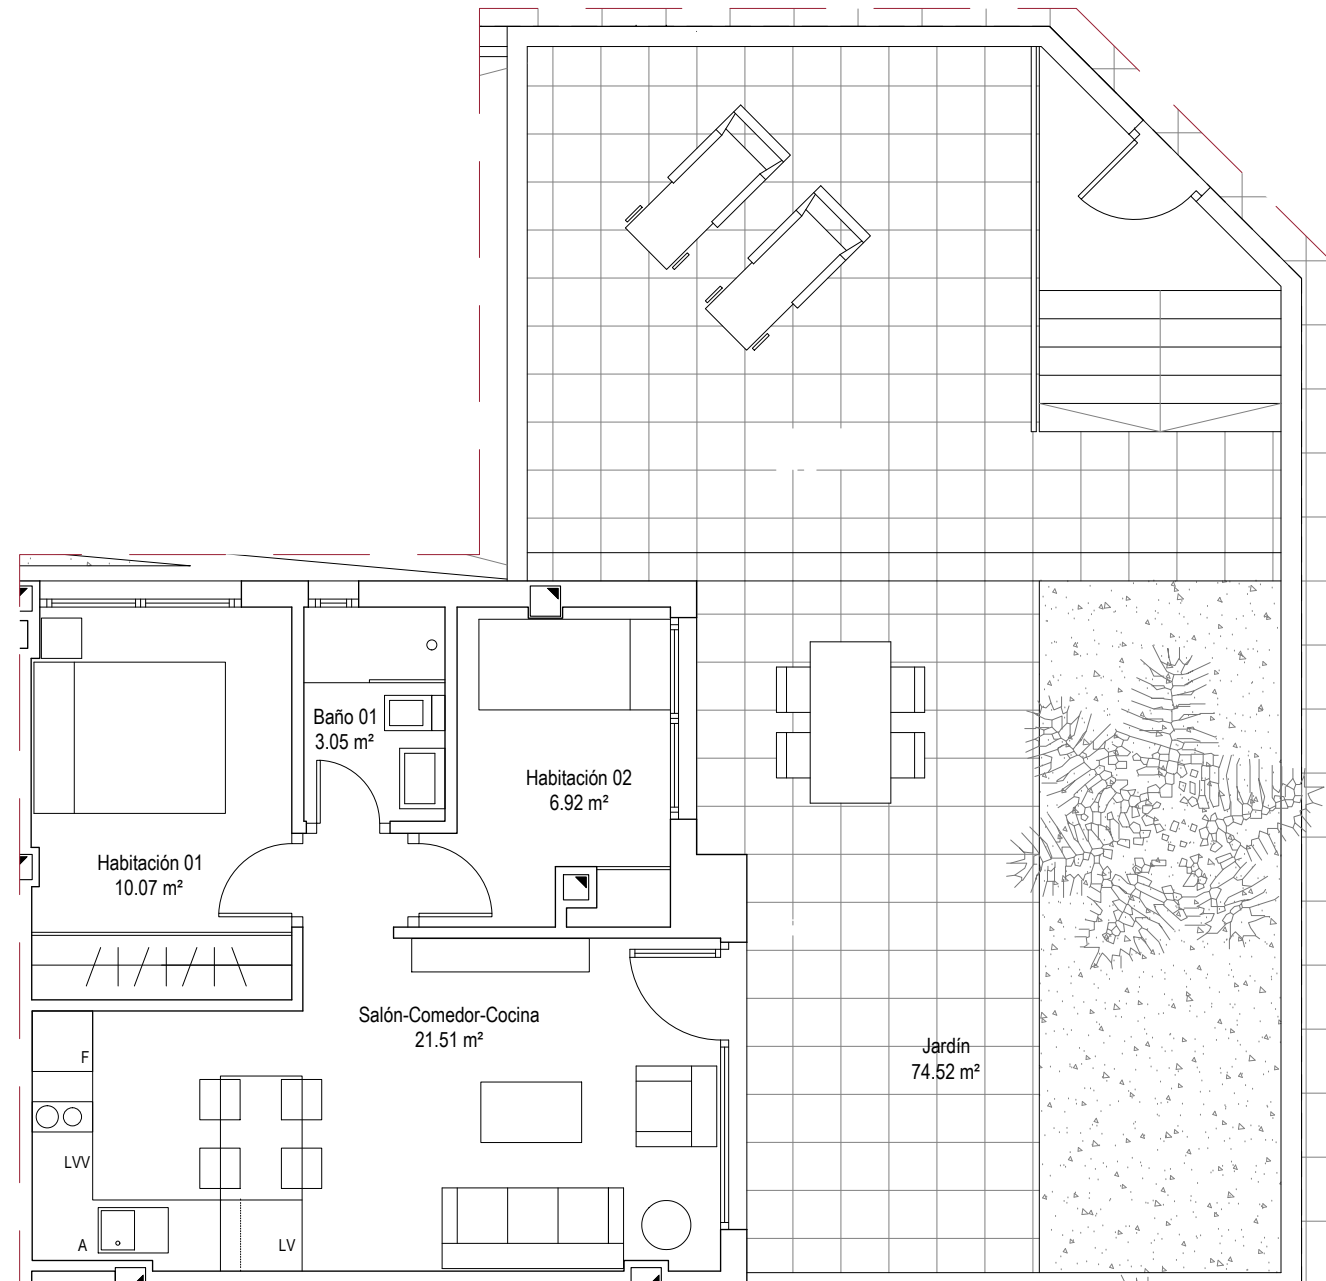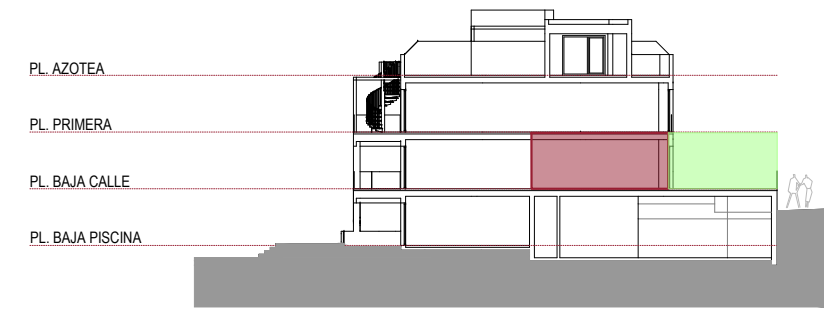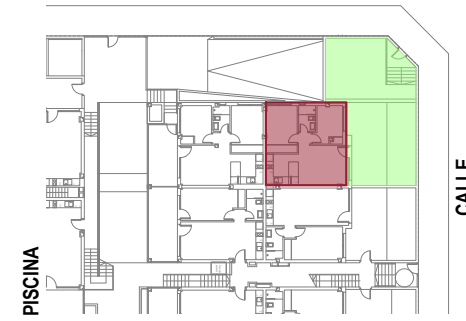

BLOQUE 2 - VIVIENDA PL. BAJA CALLE D (BD)

SUPERFICIES APROXIMADAS






Superficie útil interior:	41,49m ²
Superficie útil exterior:	74,52m ²
Superficie construida interior:	48,85m ²

Proyecta:





COTILLO

OASIS

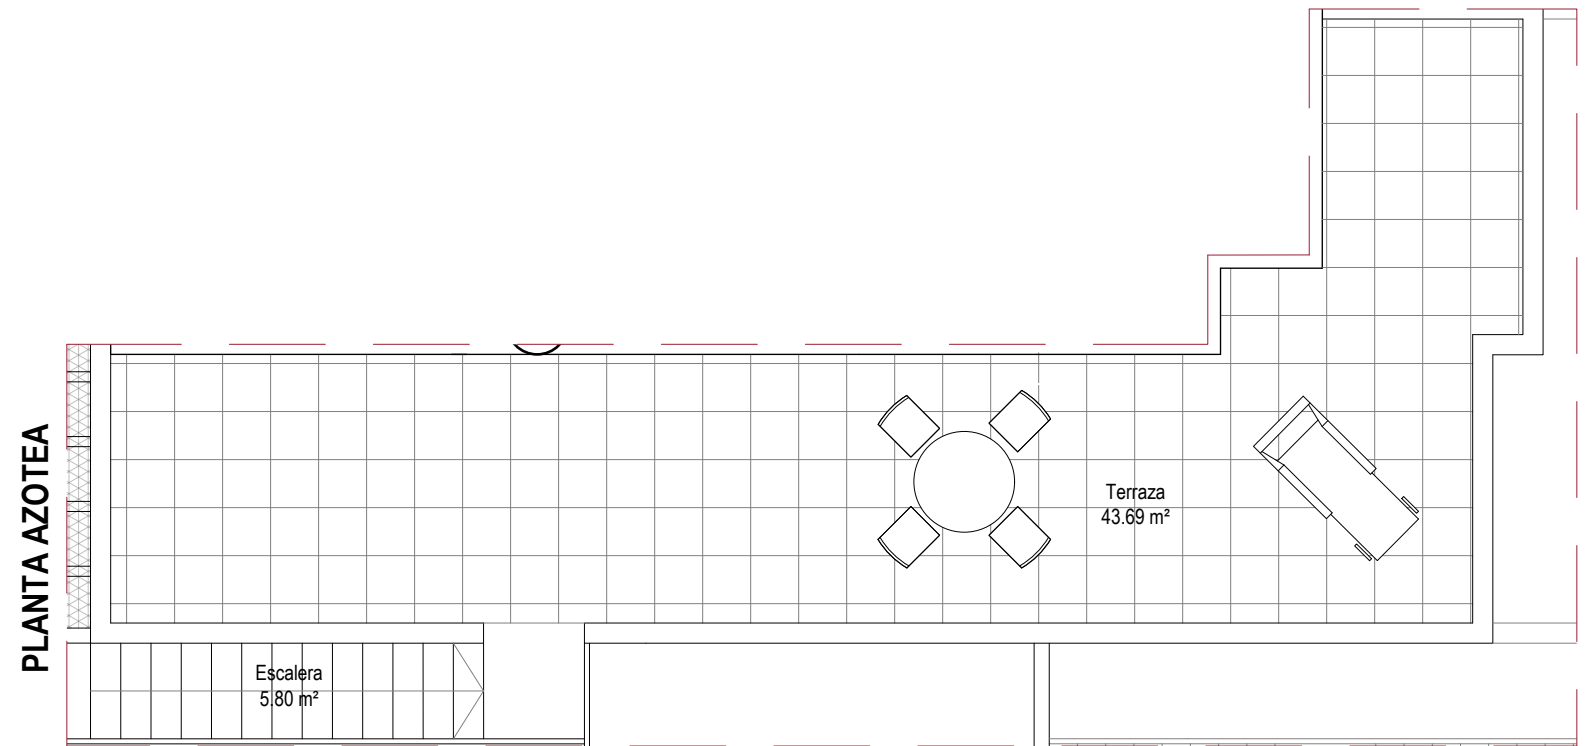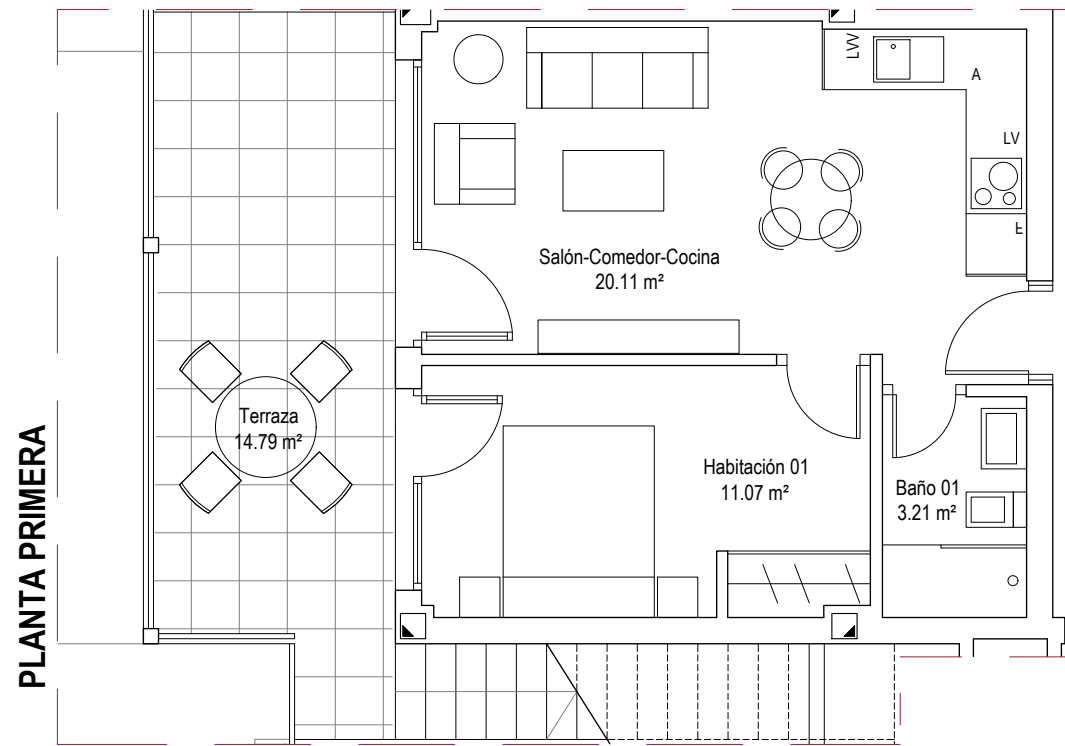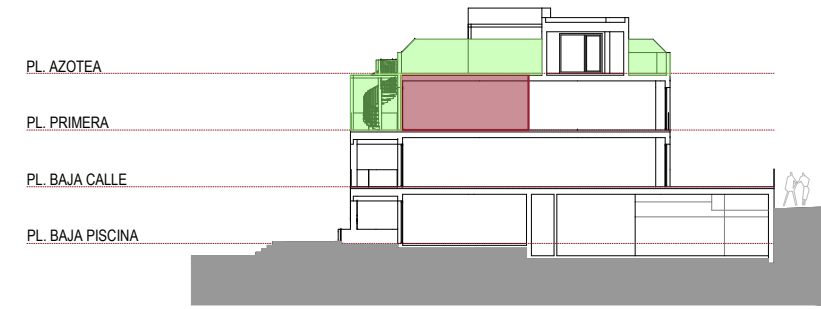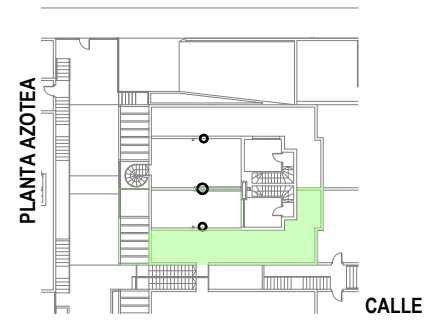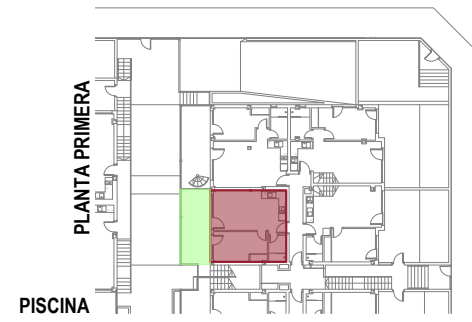

escala gráfica

0 0.5 1 2m

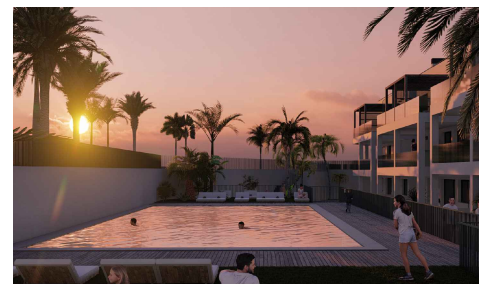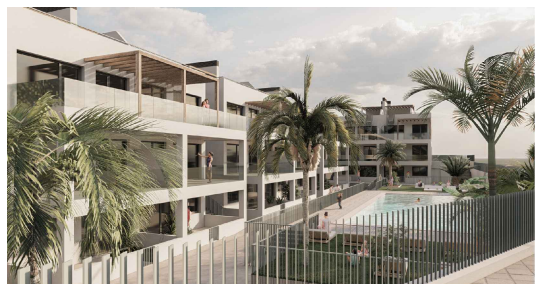

BLOQUE 2 - VIVIENDA PL. PRIMERA A (1A)

SUPERFICIES APROXIMADAS






Superficie útil interior:	34,39m ²
Superficie útil exterior:	64,28m ²
Superficie construida interior:	41,02m ²

Proyecta:






COTILLO

OASIS

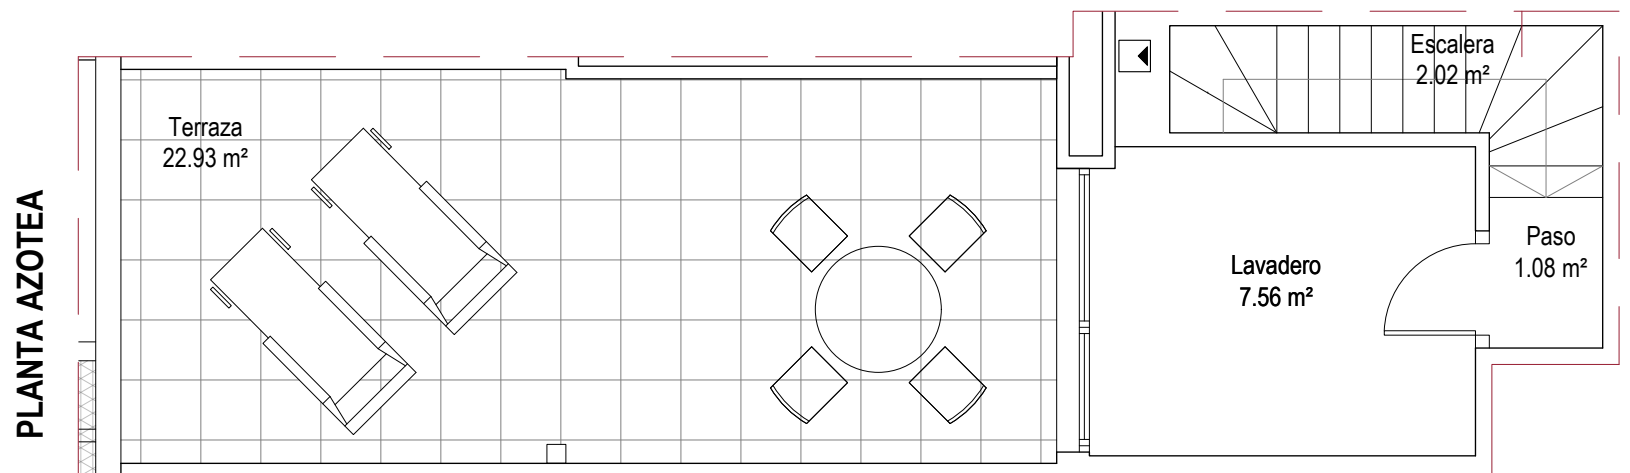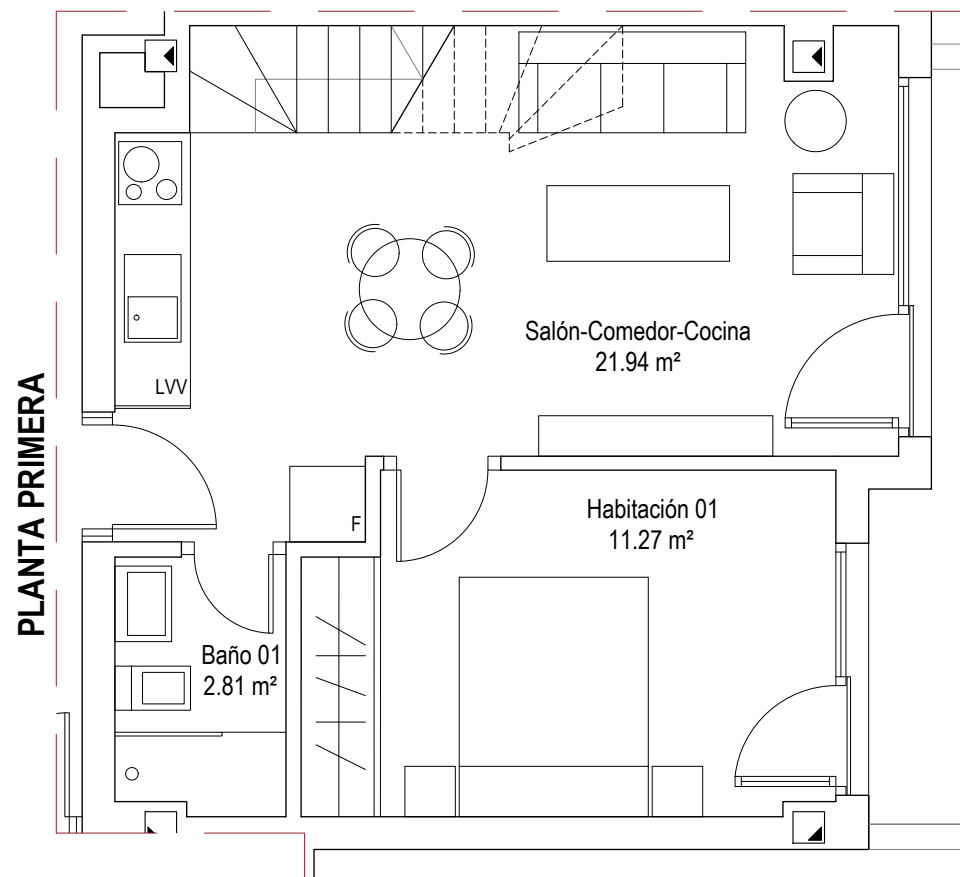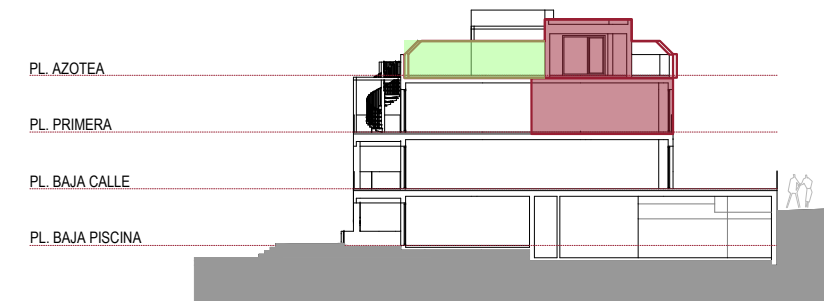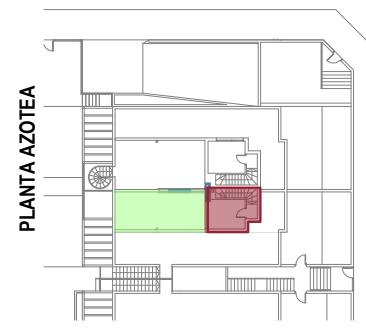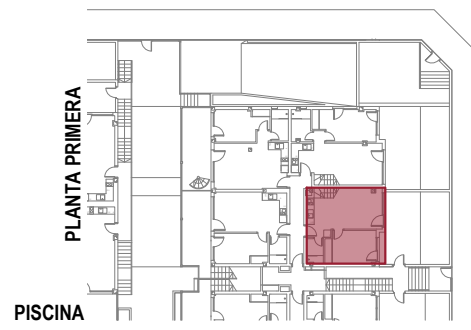

escala gráfica

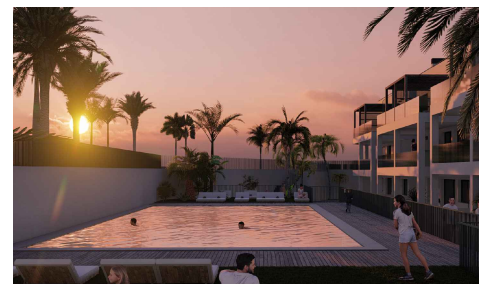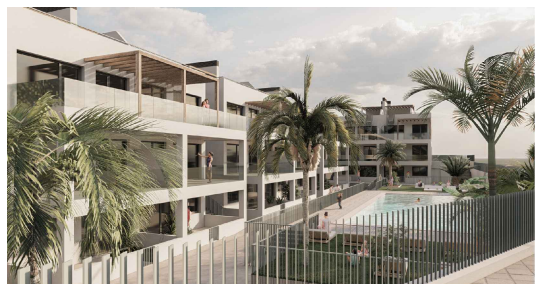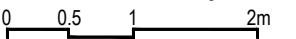

BLOQUE 2 - VIVIENDA PL. PRIMERA B (1B)

SUPERFICIES APROXIMADAS

Superficie útil interior:	46,68m ²
Superficie útil exterior:	22,93m ²
Superficie construida interior:	54,29m ²






Proyecta:



COTILLO



OASIS

Playa

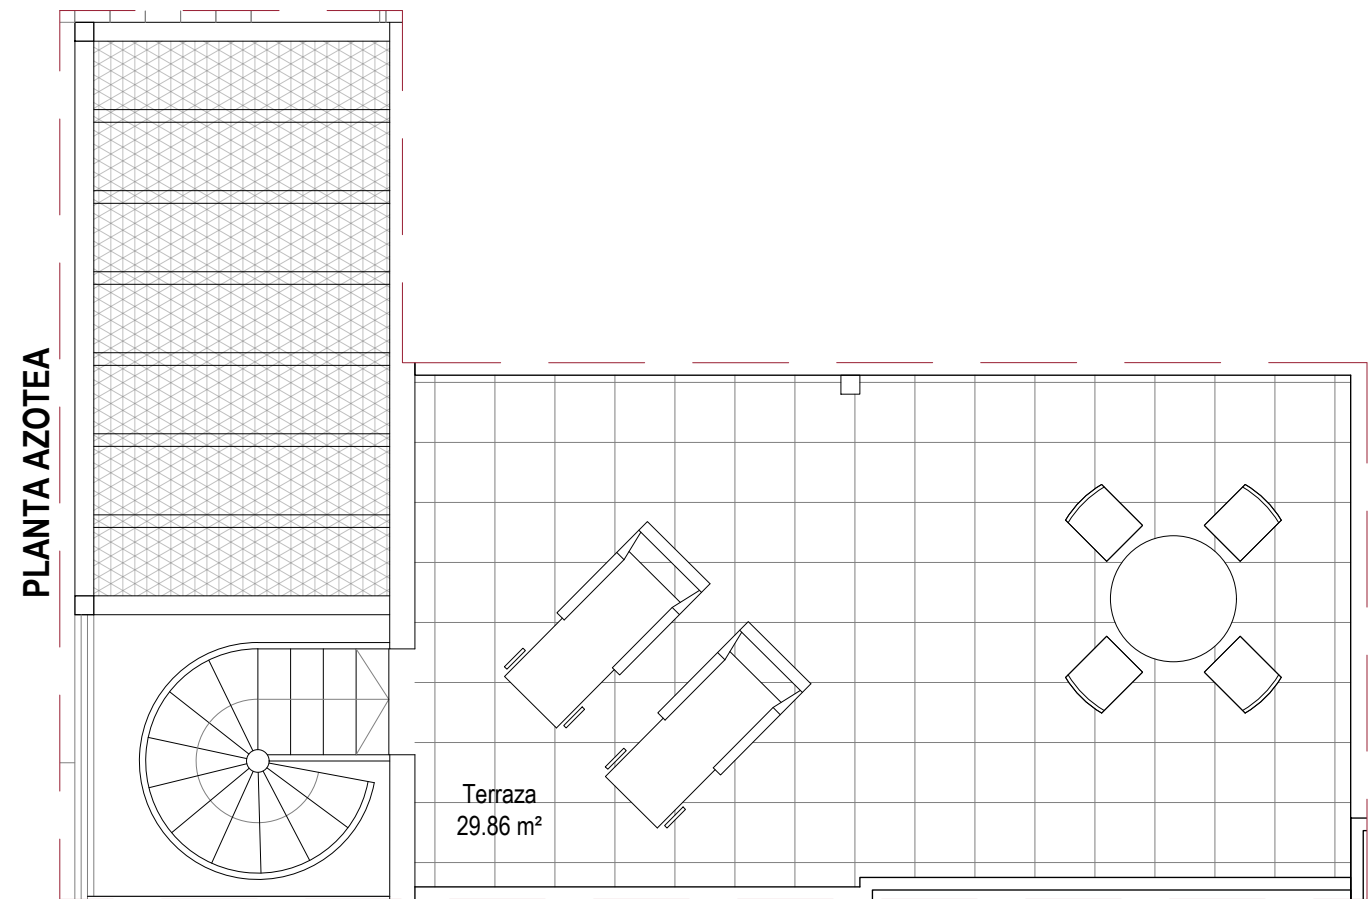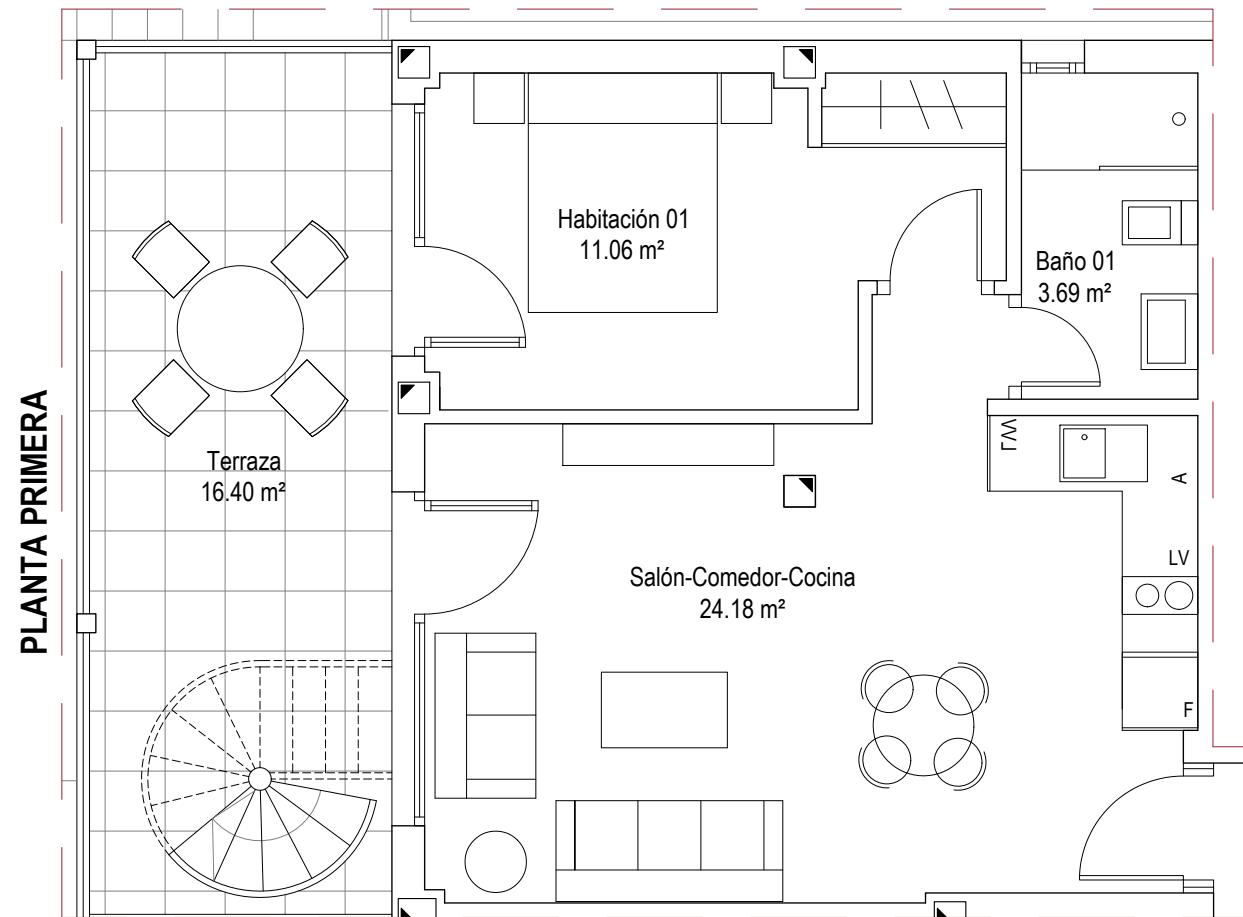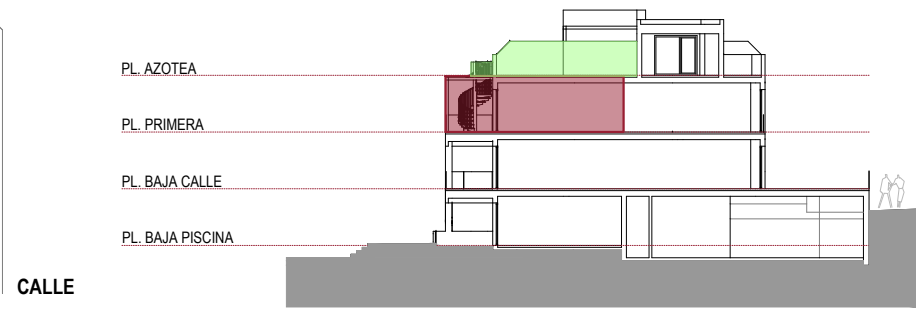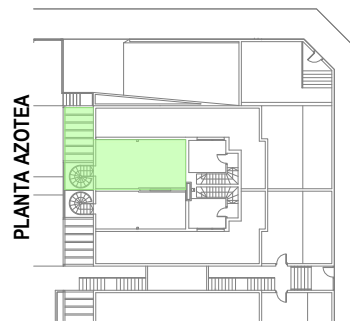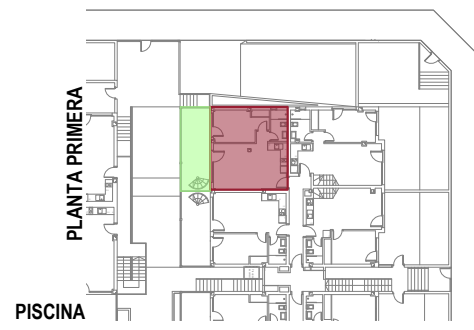

escala gráfica

0 0.5 1 2m

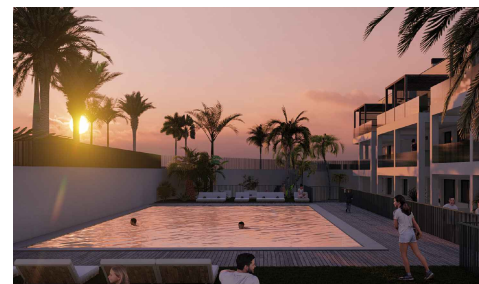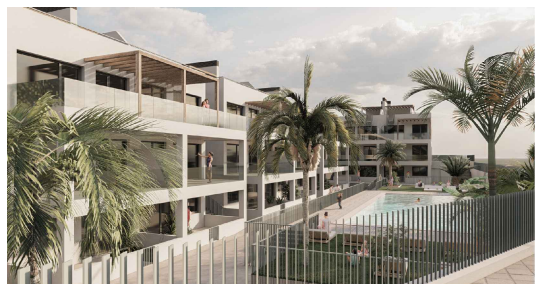

BLOQUE 2 - VIVIENDA PL. PRIMERA C (1C)

SUPERFICIES APROXIMADAS




Superficie útil interior:	38,93m ²
Superficie útil exterior:	46,26m ²
Superficie construida interior:	45,36m ²

Proyecta:





COTILLO

OASIS

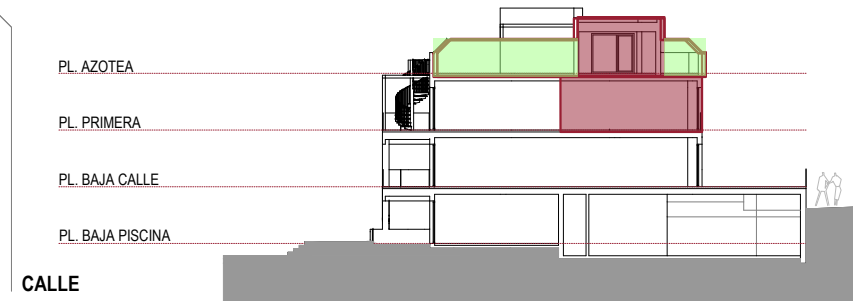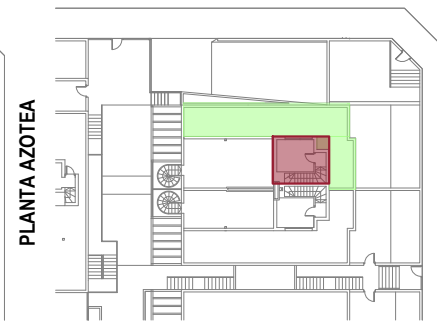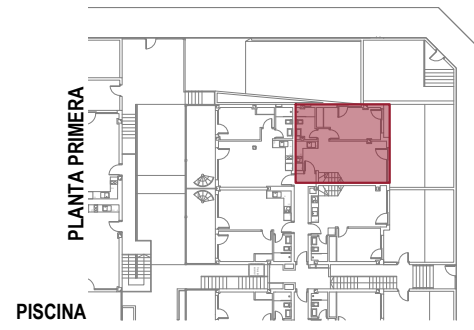


PLANTA PRIMERA

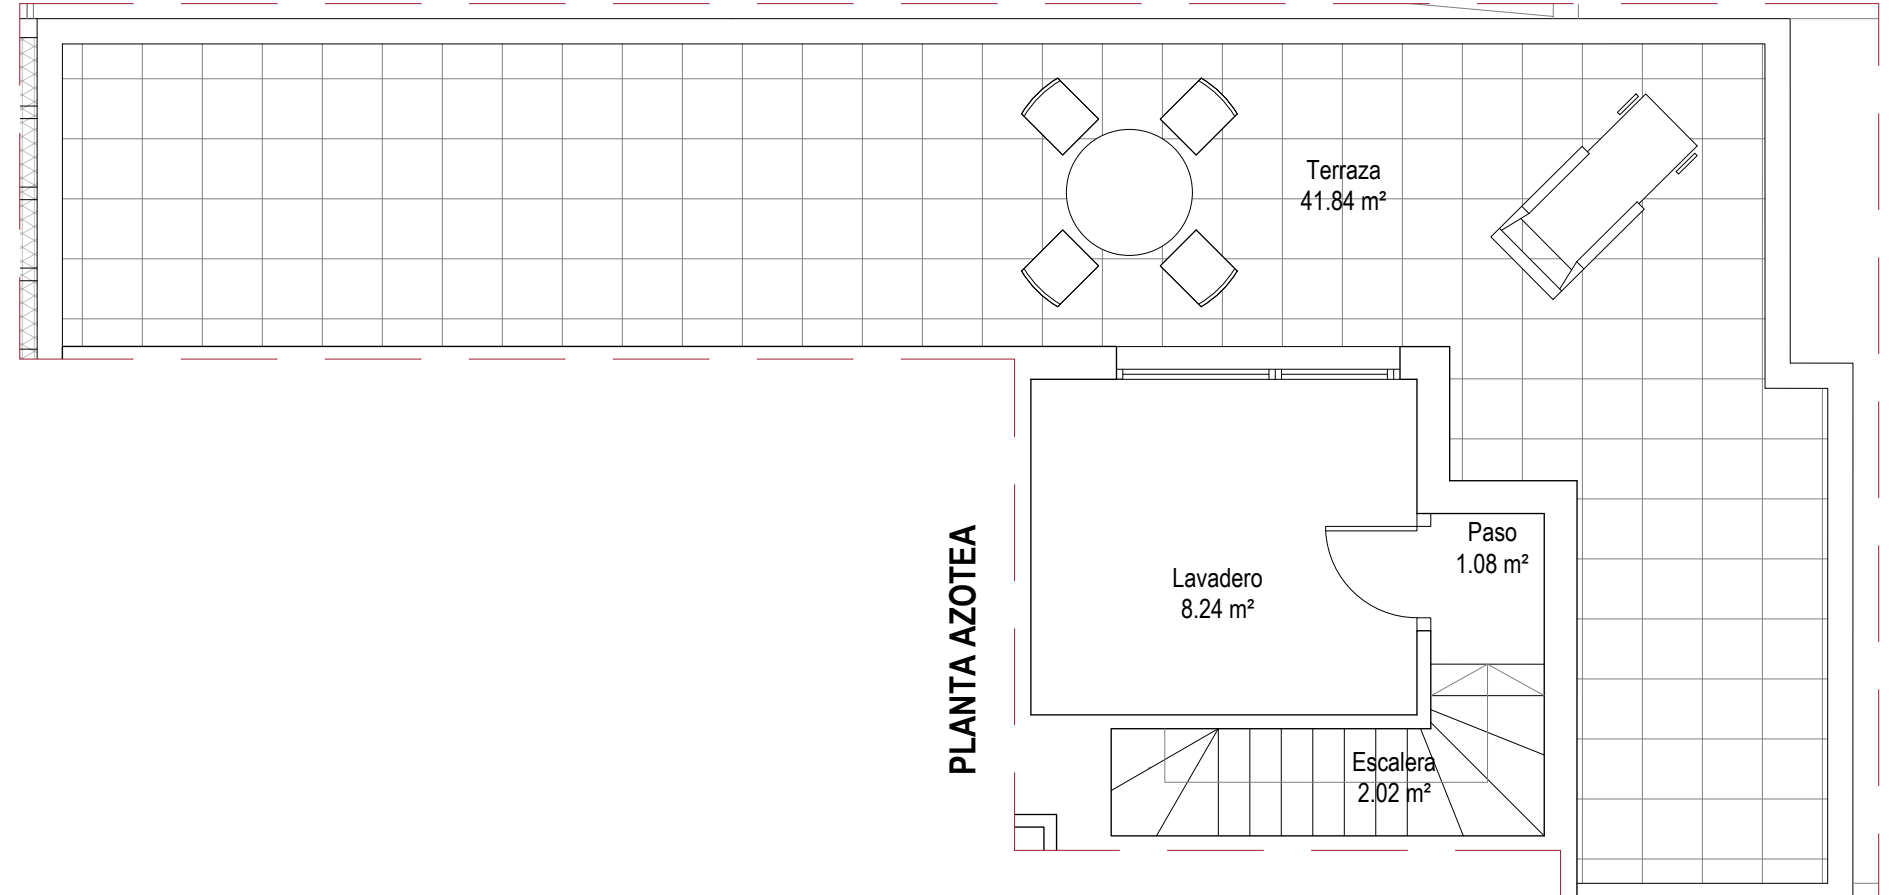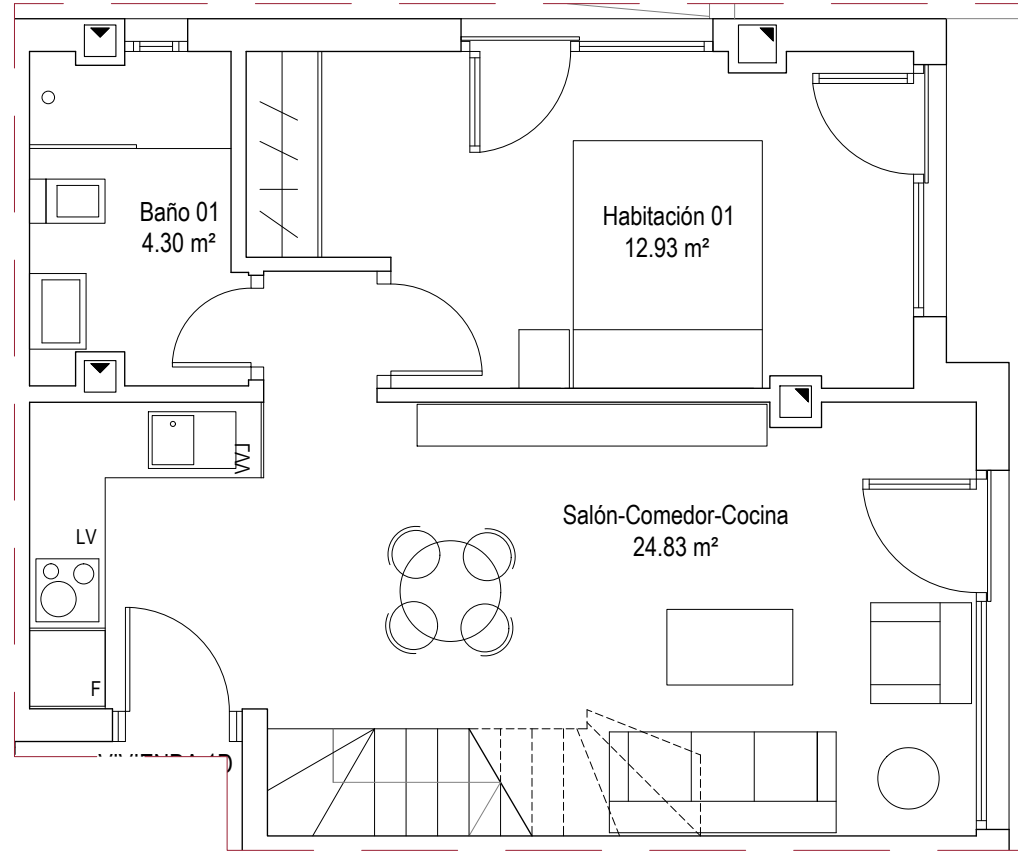

escala gráfica

0 0.5 1 2m

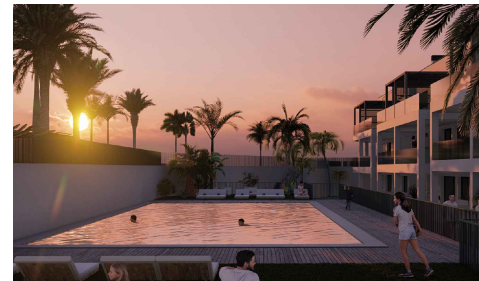

BLOQUE 2 - VIVIENDA PL. PRIMERA D (1D)

SUPERFICIES APROXIMADAS

Superficie útil interior:	53,40m ²
Superficie útil exterior:	41,84m ²
Superficie construida interior:	61,44m ²

Proyecta:





BLOQUE III-IV-V






COTILLO

OASIS

Playa

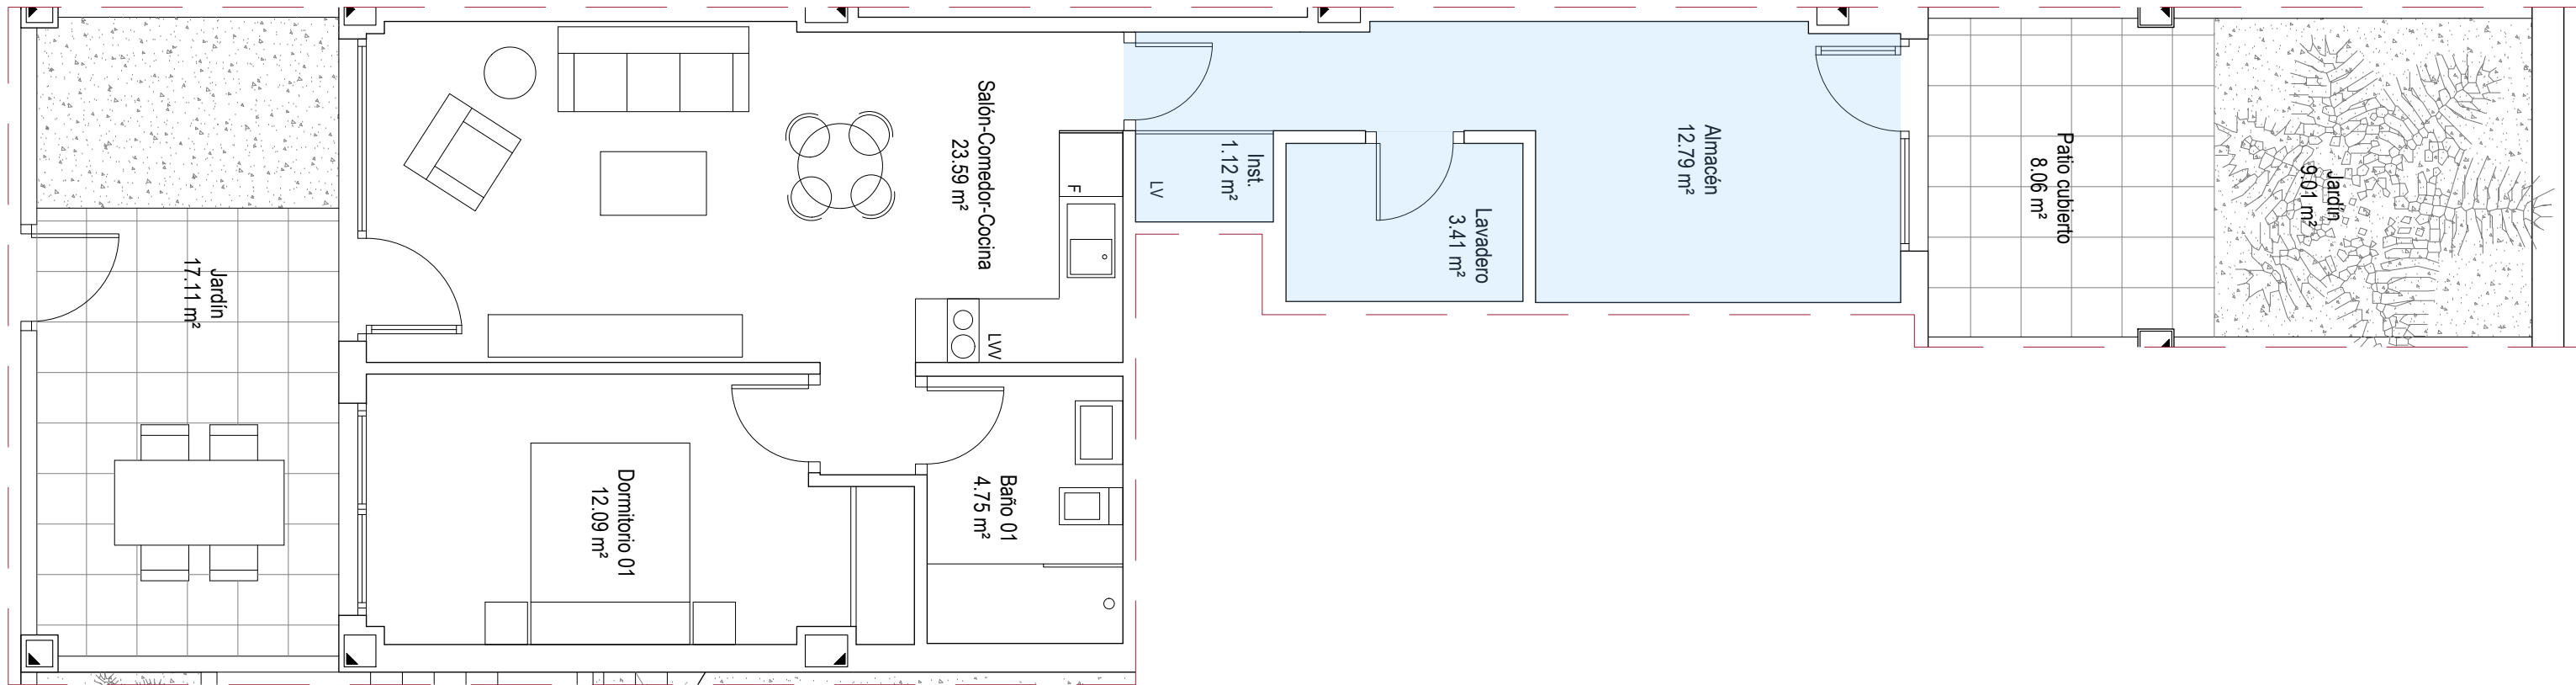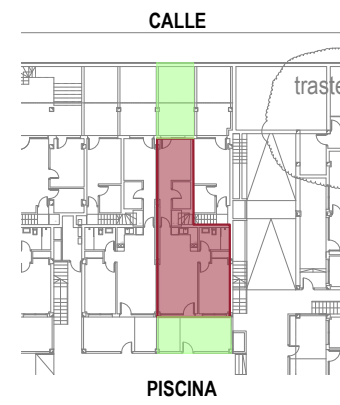

escala gráfica

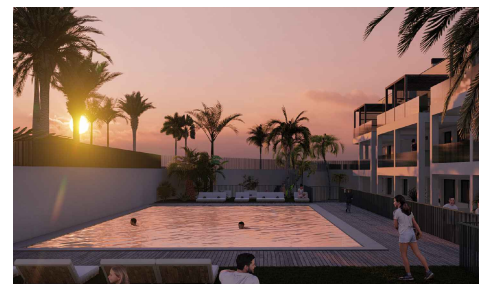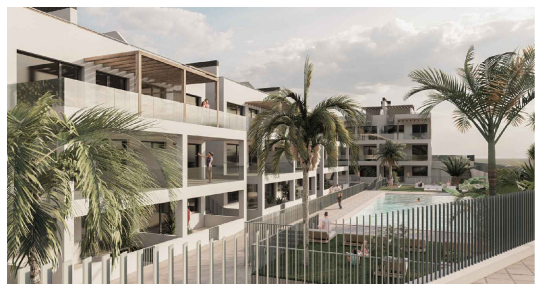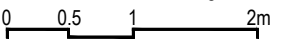

BLOQUE 3 - VIVIENDA PL. BAJA PISCINA A (BPA)

SUPERFICIES APROXIMADAS

Superficie útil interior (Viv+Anejos):	57,75m ²
Superficie útil exterior:	34,18m ²
Superficie cons. interior (Viv+Anejos):	67,58m ²

Anejos



Proyecta:






* Este documento tiene carácter de información comercial, sujeto a modificaciones por necesidades de obra, de obtención de licencia o aquellas que pueda estimar en su momento la dirección facultativa, no siendo en consecuencia vinculante desde el punto de vista contractual. Cocinas, mobiliario, iluminación, decoración, ... no incluidas

COTILLO

OASIS

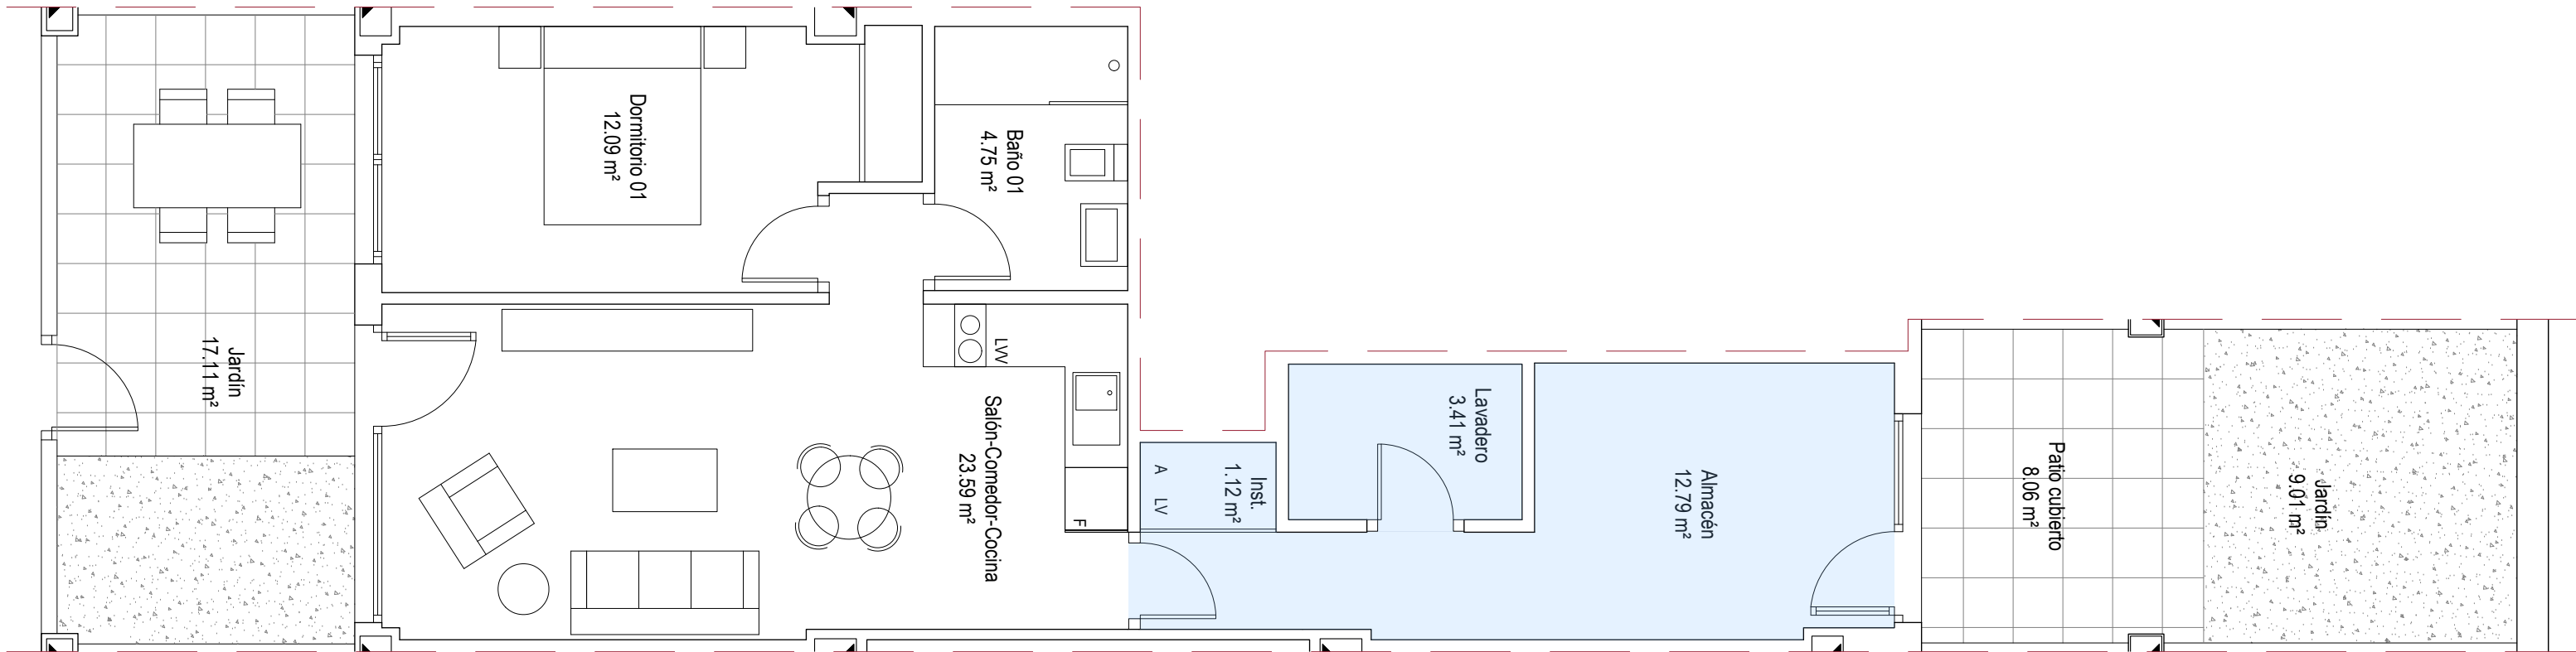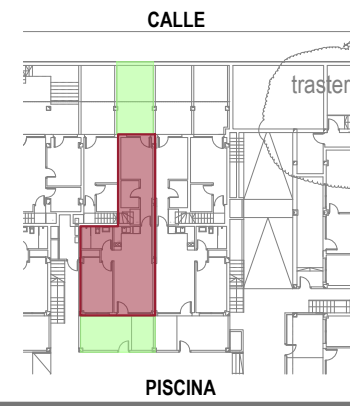

escala gráfica

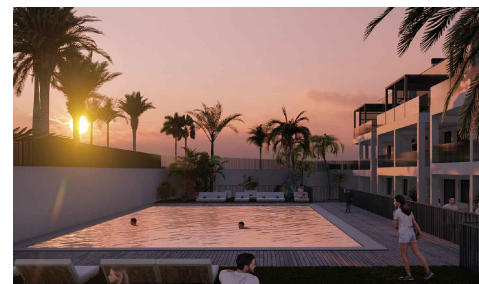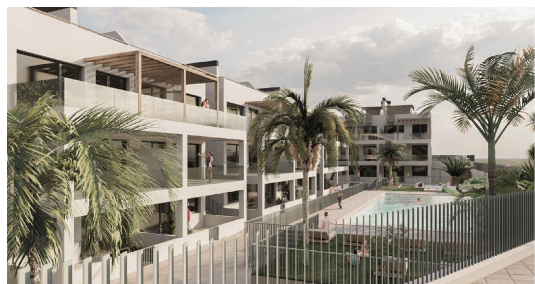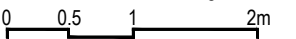

BLOQUE 3 - VIVIENDA PL. BAJA PISCINA B (BPB)

SUPERFICIES APROXIMADAS

Superficie útil interior (Viv+Anejos):	57,75m ²
Superficie útil exterior:	34,18m ²
Superficie cons. interior (Viv+Anejos):	67,56m ²

Anejos






Proyecta:



COTILLO

OASIS

Playa

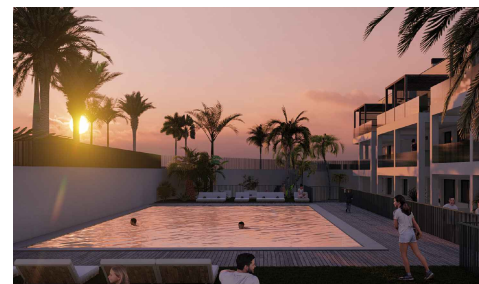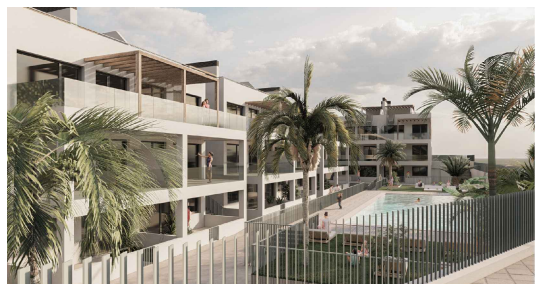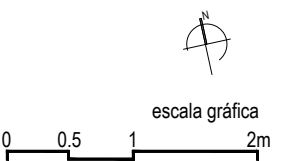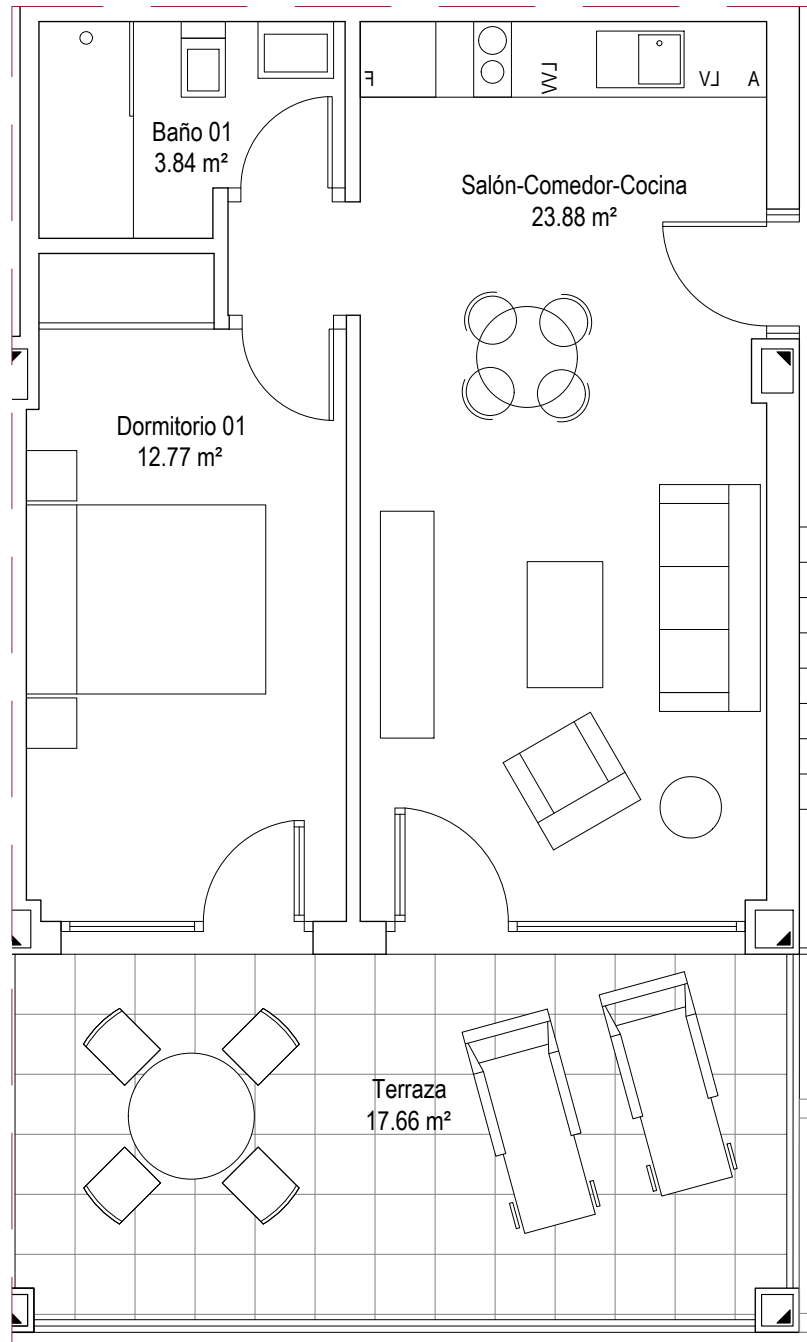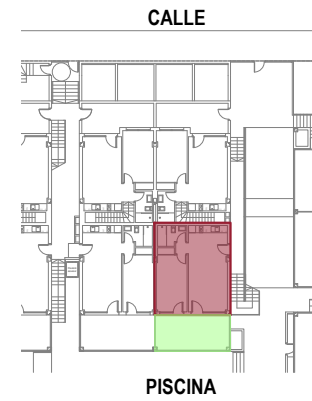

BLOQUE 3 - VIVIENDA PL. BAJA CALLE A (BA)

SUPERFICIES APROXIMADAS

Superficie útil interior:	40,44m ²
Superficie útil exterior:	17,66m ²
Superficie construida interior:	47,00m ²




Proyecta:



COTILLO

OASIS

Playa

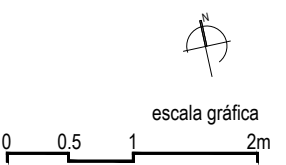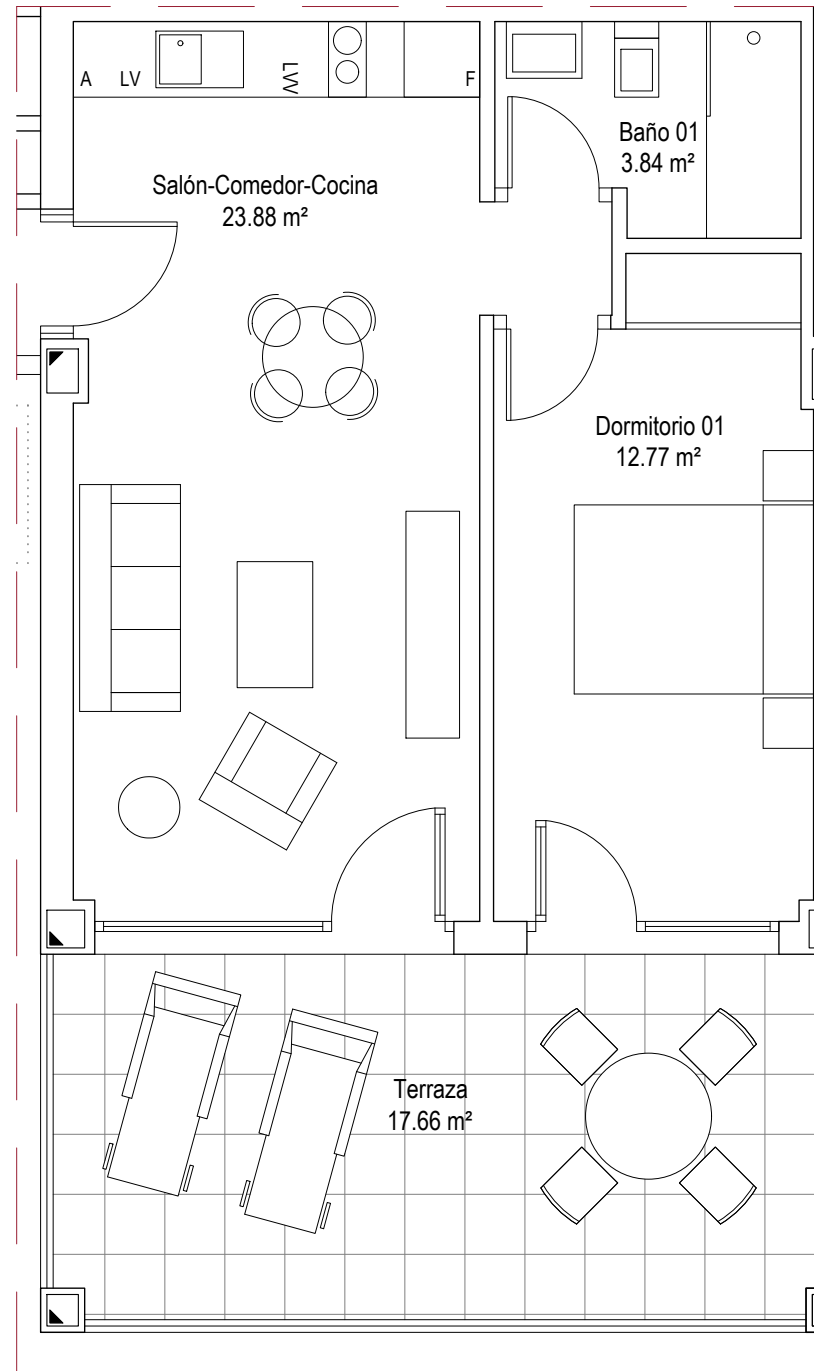
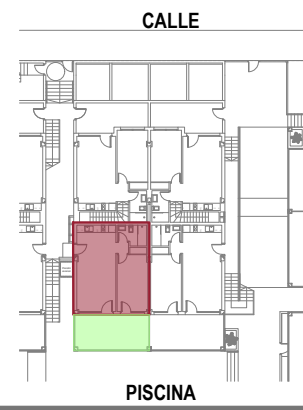


BLOQUE 3 - VIVIENDA PL. BAJA CALLE B (BB)

SUPERFICIES APROXIMADAS

Superficie útil interior:	40,44m ²
Superficie útil exterior:	17,66m ²
Superficie construida interior:	47,00m ²

Proyecta:

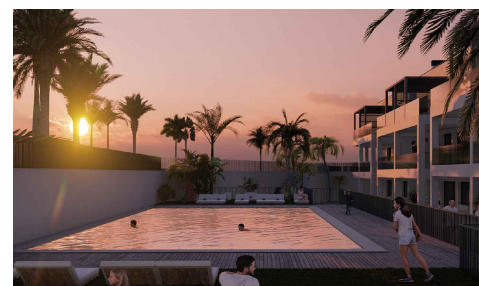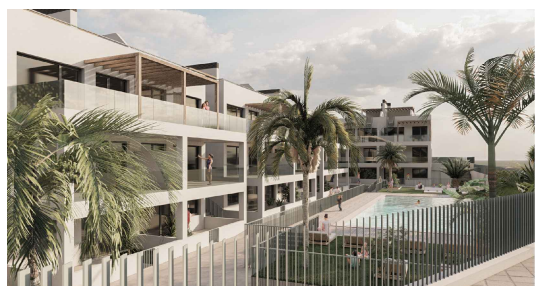

* Este documento tiene carácter de información comercial, sujeto a modificaciones por necesidades de obra, de obtención de licencia o aquellas que pueda estimar en su momento la dirección facultativa, no siendo en consecuencia vinculante desde el punto de vista contractual. Cocinas, mobiliario, iluminación, decoración, ... no incluidas


COTILLO

OASIS


Playa



PLANTA BAJA CALLE

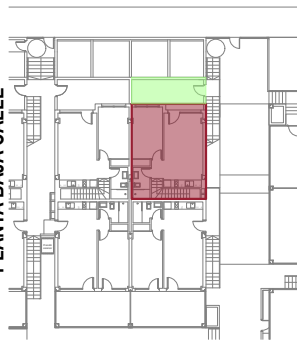

PLANTA BAJA PISCINA

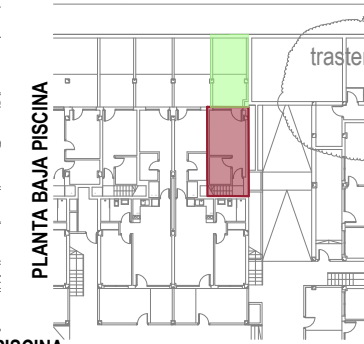


PISCINA




PL. AZOTEA
PL. PRIMERA
PL. BAJA CALLE
PL. BAJA PISCINA



PLANTA BAJA CALLE

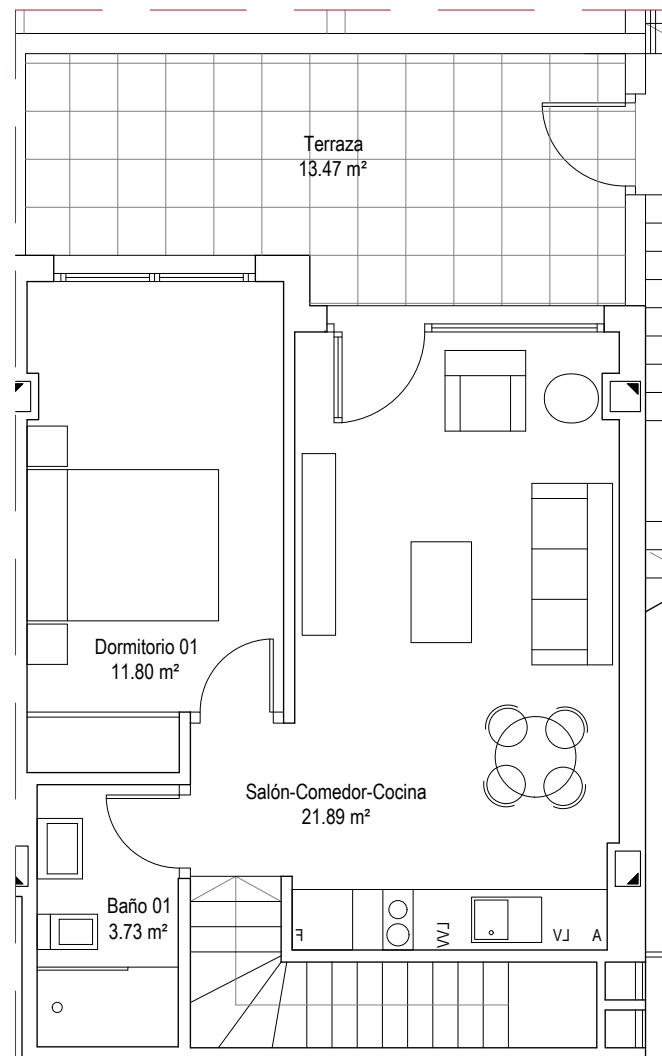

PLANTA BAJA PISCINA

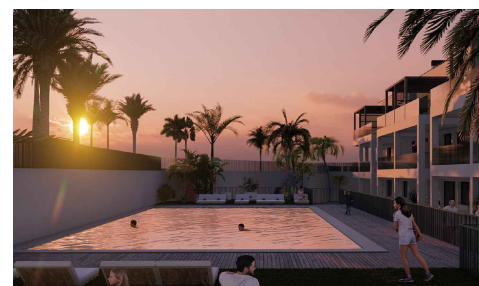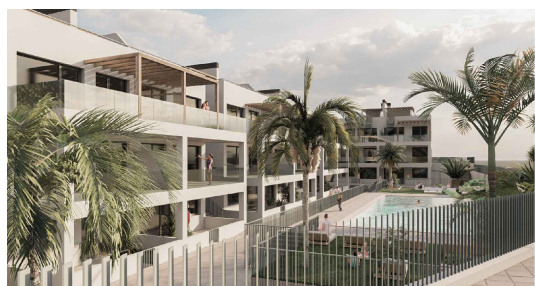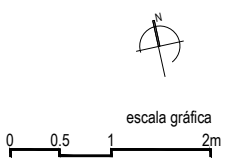

BLOQUE 3 - VIVIENDA PL. BAJA CALLE C (BC)

SUPERFICIES APROXIMADAS

Superficie útil interior (Viv+Anejos):	58,35m ²
Superficie útil exterior:	29,05m ²
Superficie cons. interior (Viv+Anejos):	71,12m ²

Anejos










* Este documento tiene carácter de información comercial, sujeto a modificaciones por necesidades de obra, de obtención de licencia o aquellas que pueda estimar en su momento la dirección facultativa, no siendo en consecuencia vinculante desde el punto de vista contractual. Cocinas, mobiliario, iluminación, decoración, ... no incluidas

COTILLO

OASIS

Playa

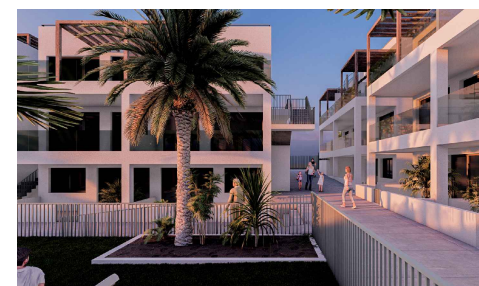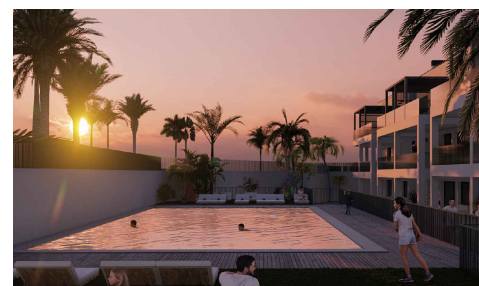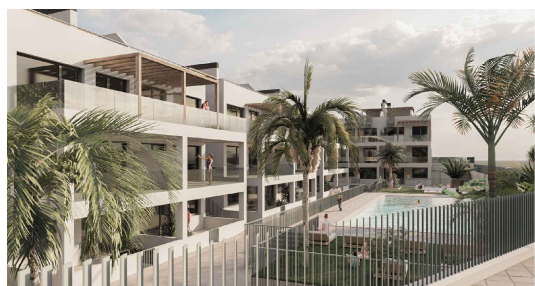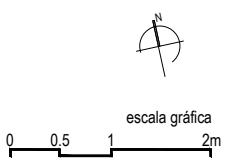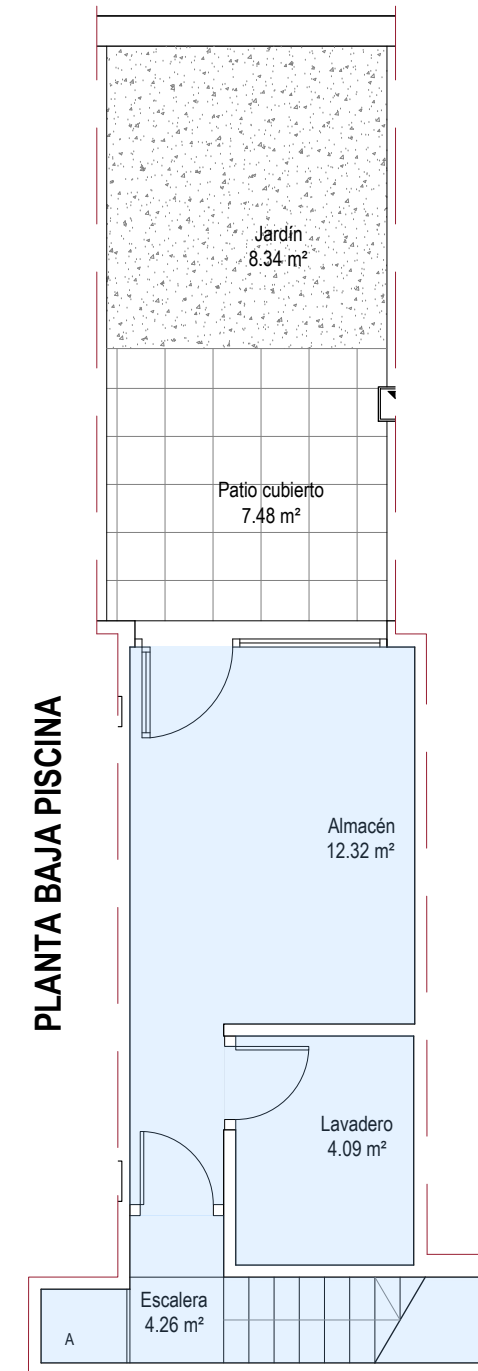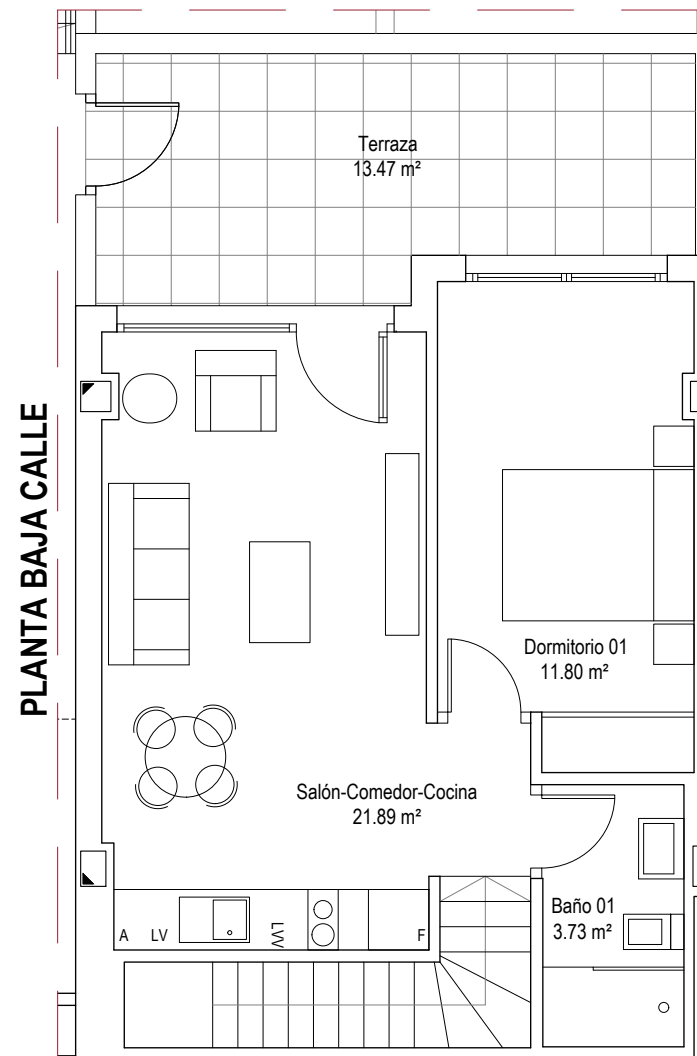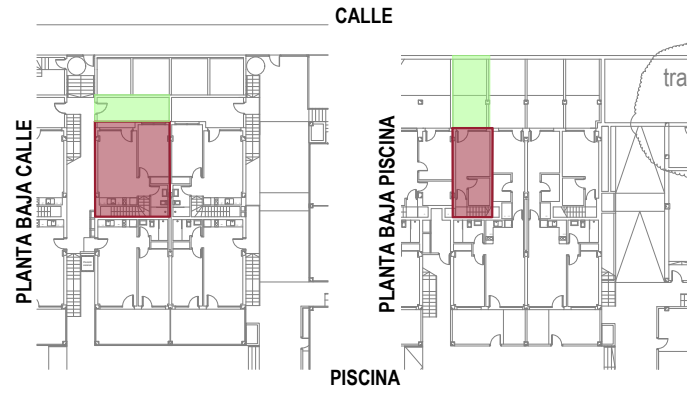

BLOQUE 3 - VIVIENDA PL. BAJA CALLE D (BD)

SUPERFICIES APROXIMADAS

Superficie útil interior (Viv+Anejos):	58,09m ²
Superficie útil exterior:	29,29m ²
Superficie cons. interior (Viv+Anejos):	69,95m ²




Anejos

* Este documento tiene carácter de información comercial, sujeto a modificaciones por necesidades de obra, de obtención de licencia o aquellas que pueda estimar en su momento la dirección facultativa, no siendo en consecuencia vinculante desde el punto de vista contractual. Cocinas, mobiliario, iluminación, decoración, ... no incluidas



COTILLO




OASIS

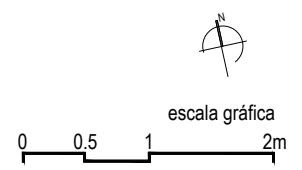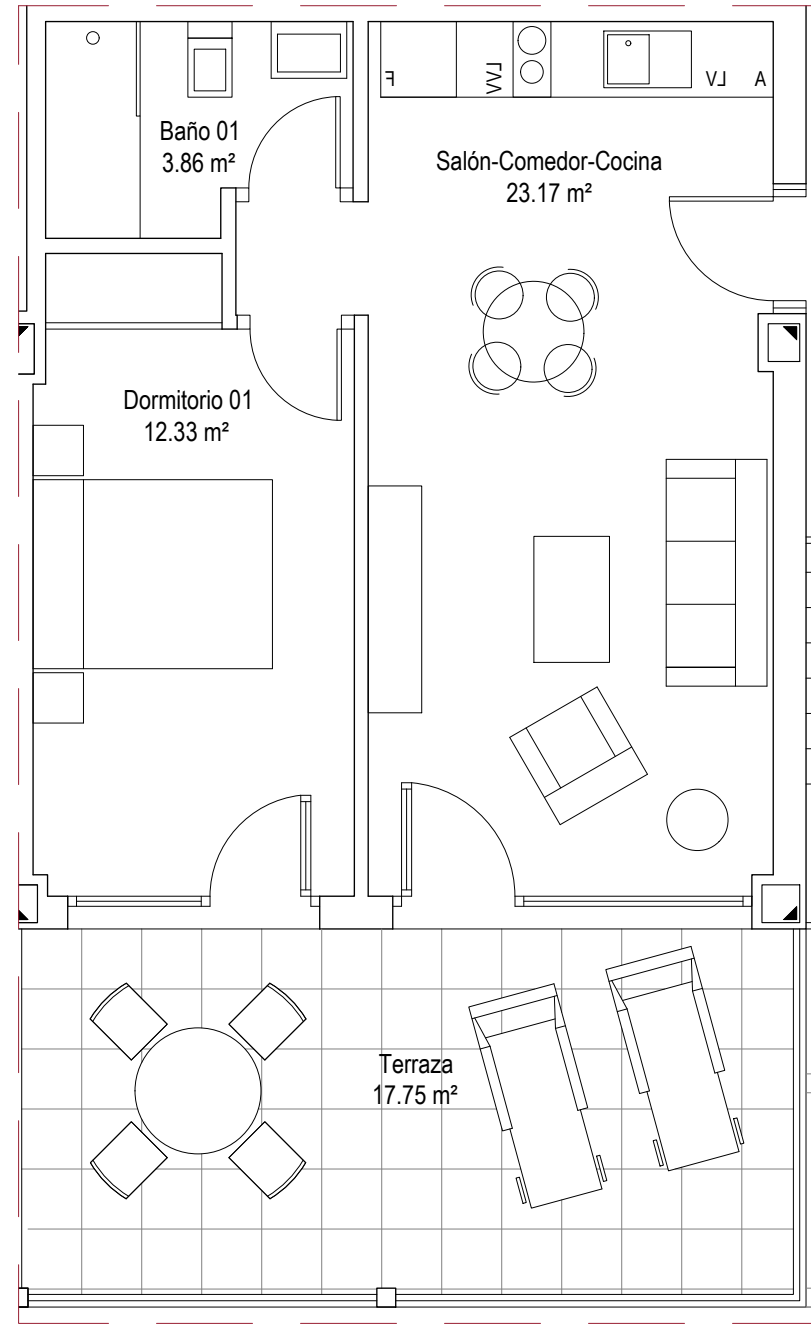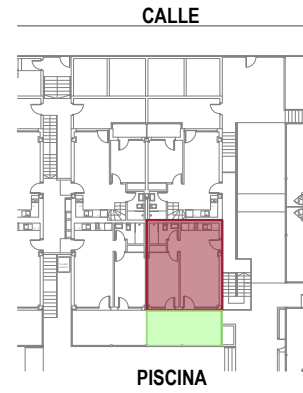

BLOQUE 3 - VIVIENDA PL. PRIMERA A (1A)

SUPERFICIES APROXIMADAS

Superficie útil interior:	39,36m ²
Superficie útil exterior:	17,75m ²
Superficie construida interior:	45,75m ²

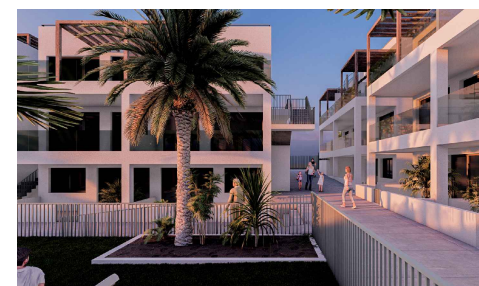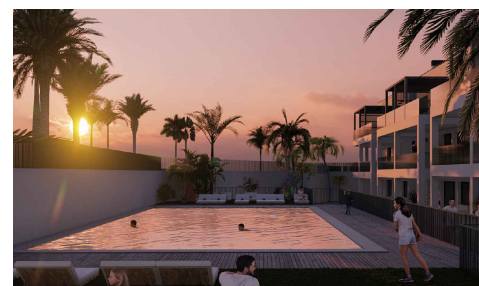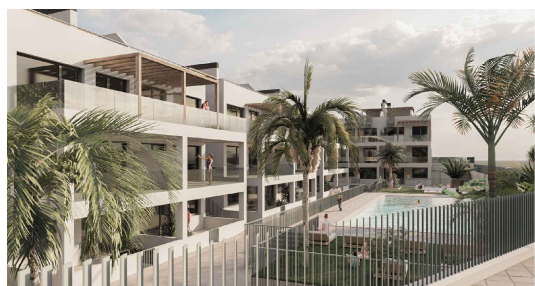




* Este documento tiene carácter de información comercial, sujeto a modificaciones por necesidades de obra, de obtención de licencia o aquellas que pueda estimar en su momento la dirección facultativa, no siendo en consecuencia vinculante desde el punto de vista contractual. Cocinas, mobiliario, iluminación, decoración, ... no incluidas




COTILLO

OASIS

Playa

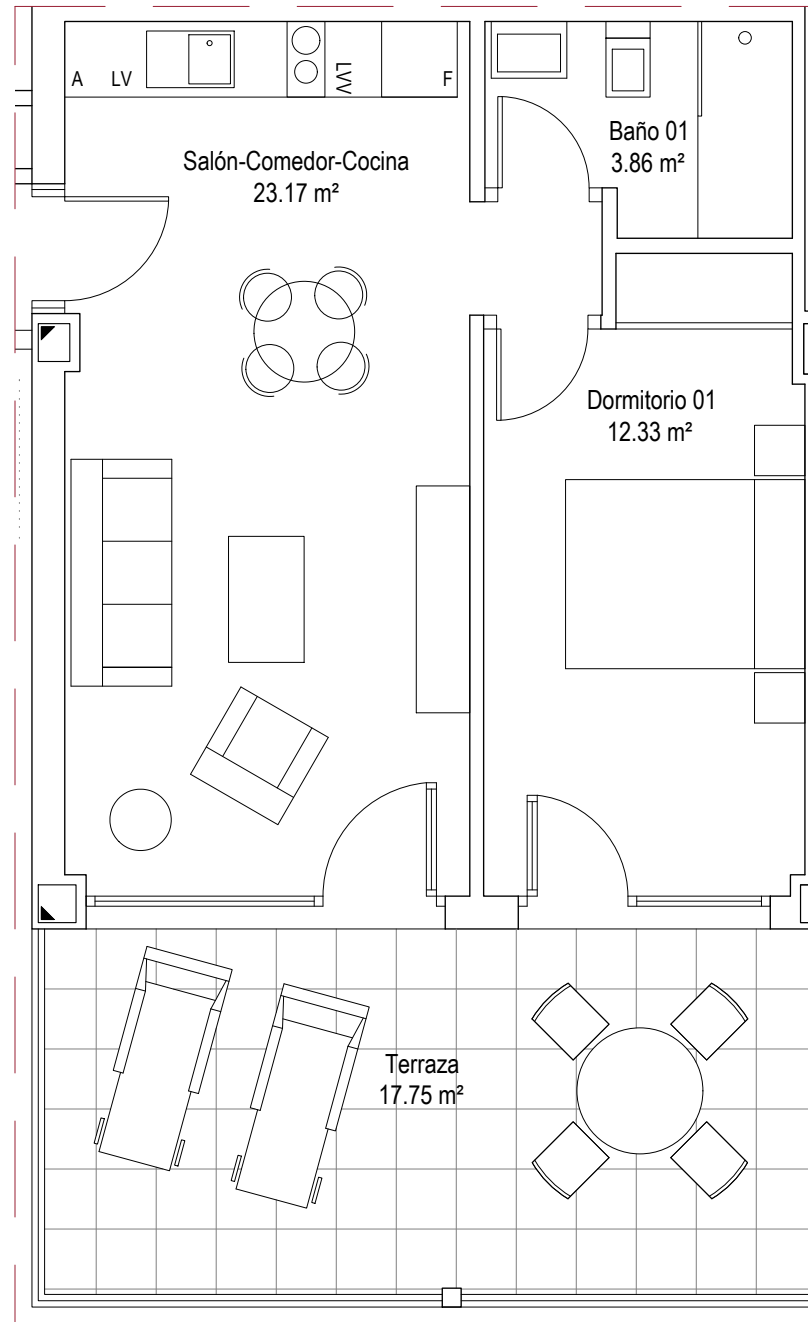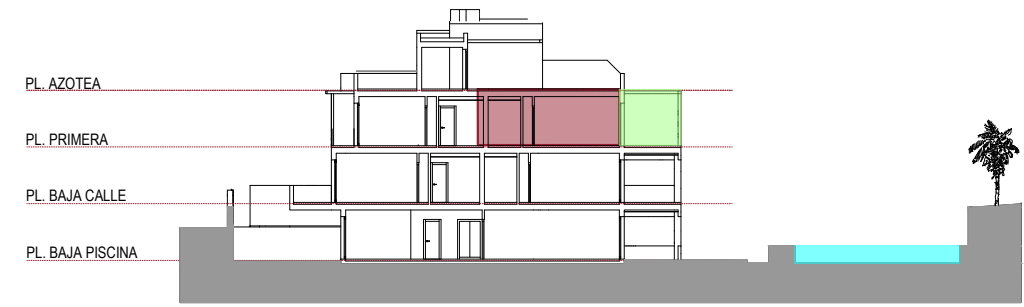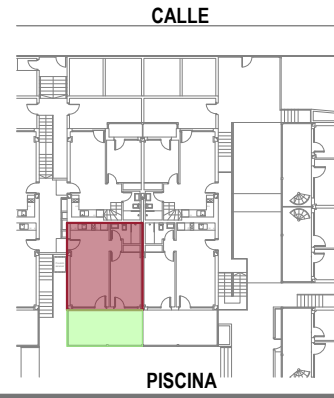

escala gráfica



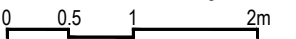


BLOQUE 3 - VIVIENDA PL. PRIMERA B (1B)

SUPERFICIES APROXIMADAS



Superficie útil interior:	39,36m ²
Superficie útil exterior:	17,75m ²
Superficie construida interior:	45,75m ²

Proyecta:

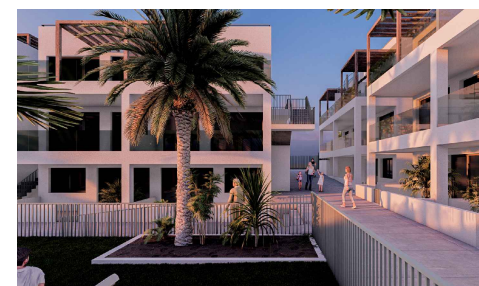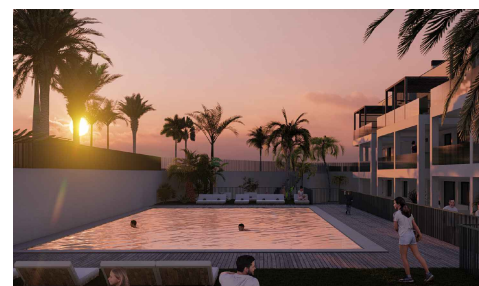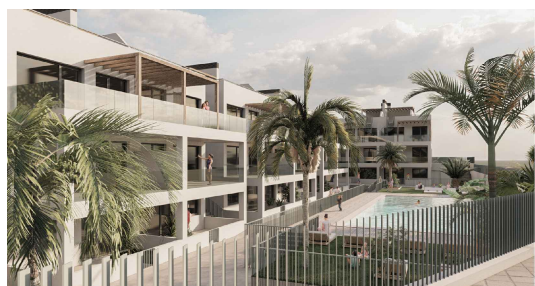


COTILLO





OASIS

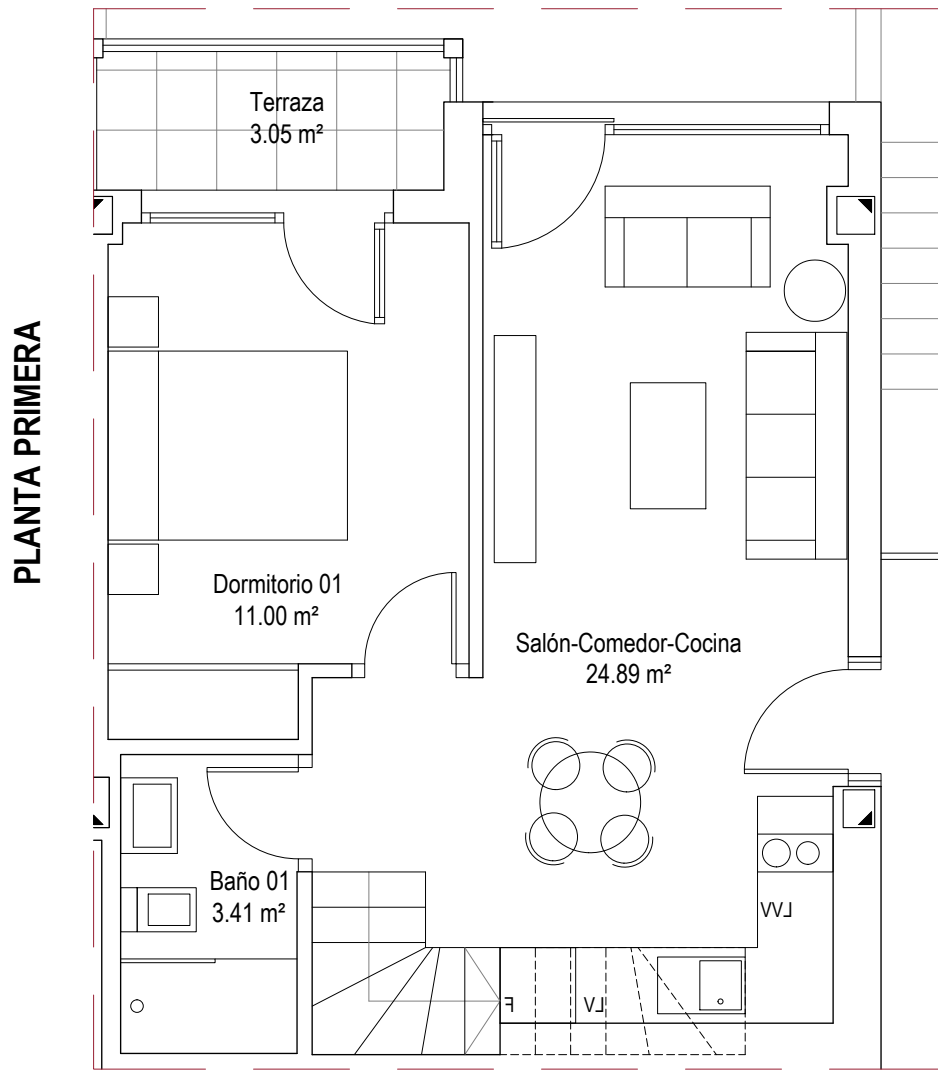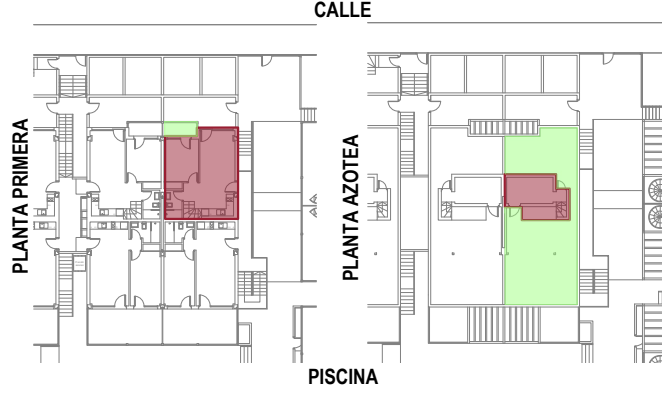

e:1/60

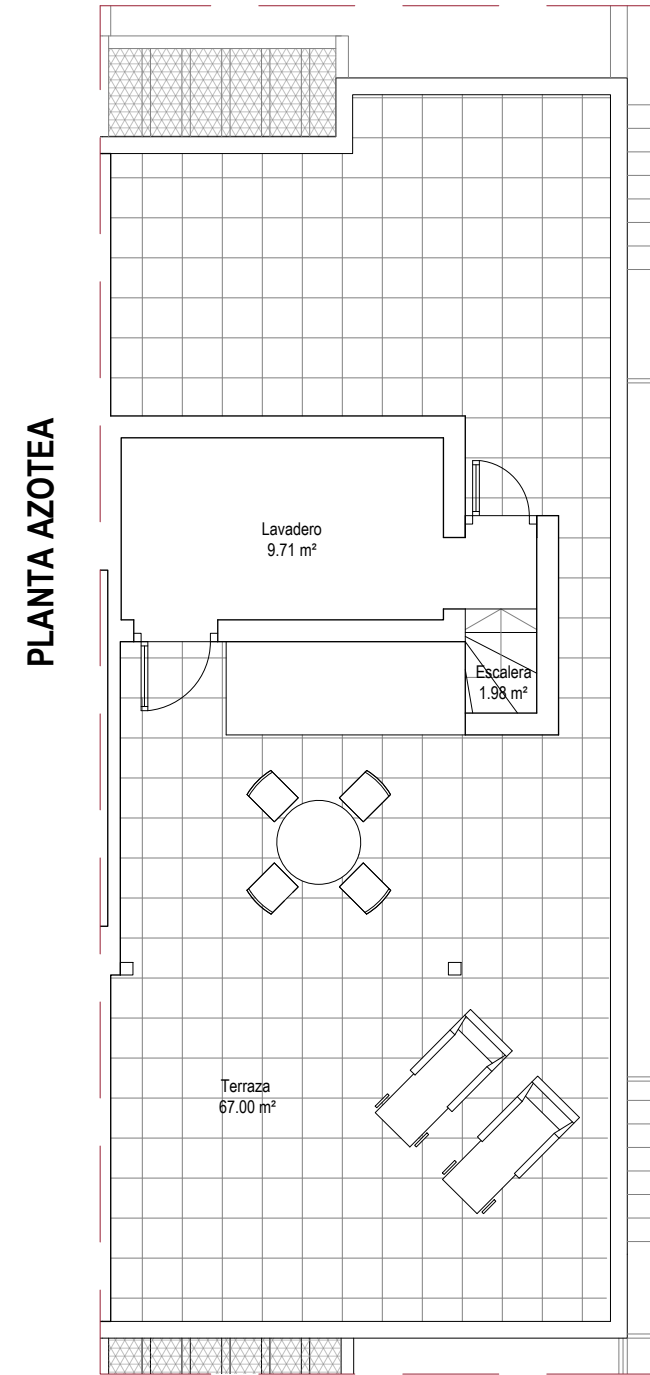

e:1/90

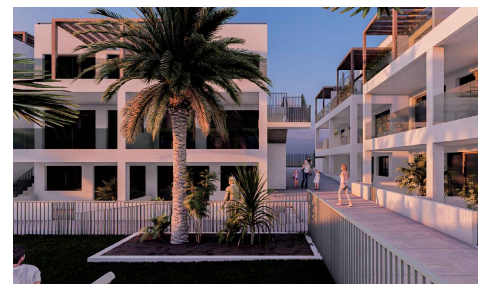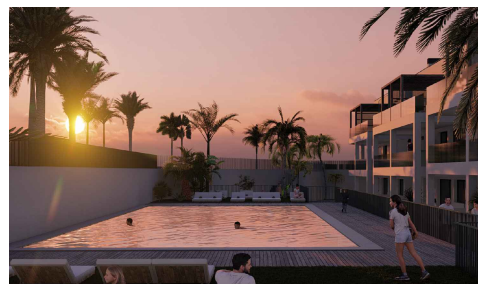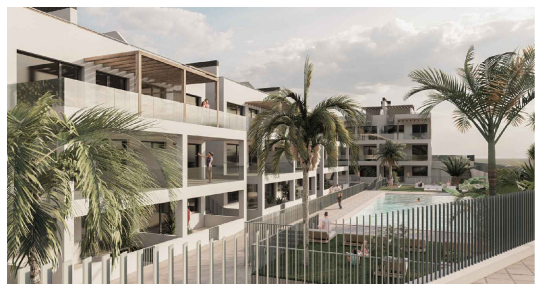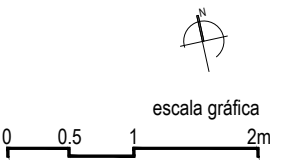

BLOQUE 3 - VIVIENDA PL. PRIMERA C (1C)

SUPERFICIES APROXIMADAS

Superficie útil interior:	50,99m ²
Superficie útil exterior:	70,05m ²
Superficie construida interior:	58,66m ²



Proyecta:




COTILLO

OASIS


Playa

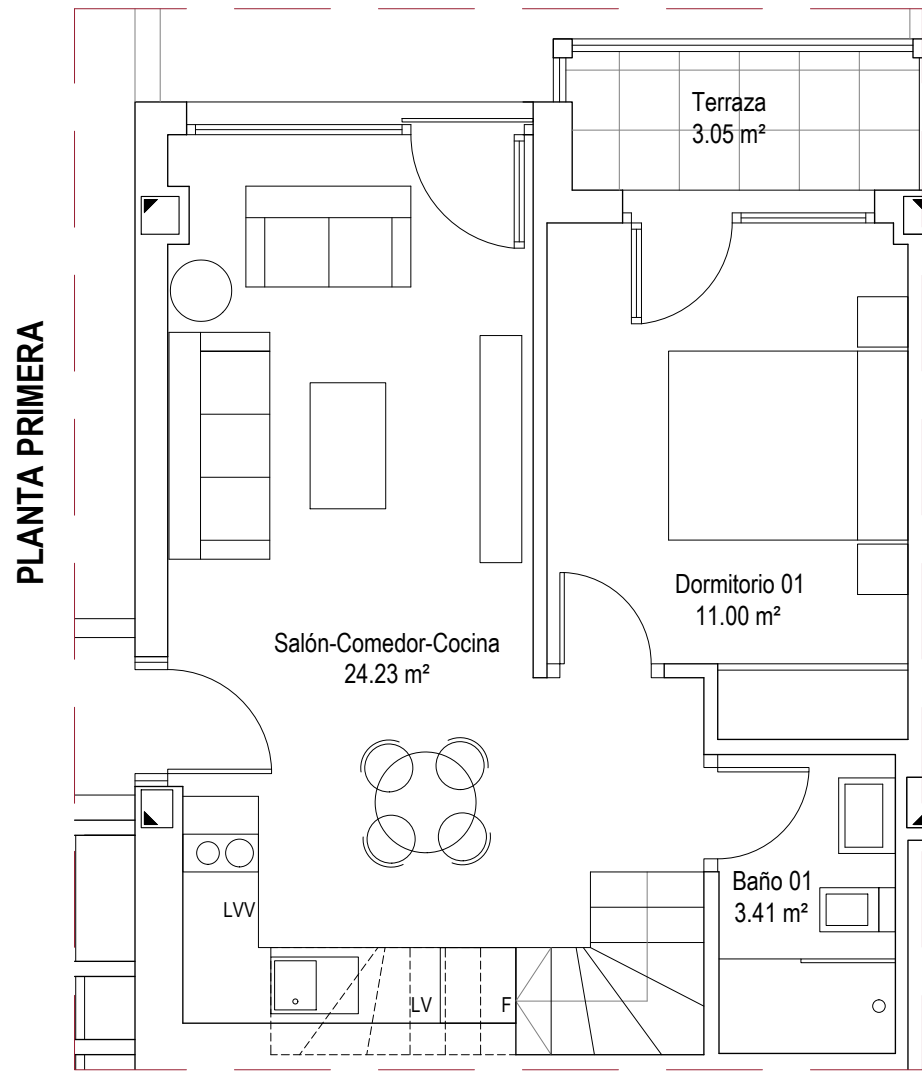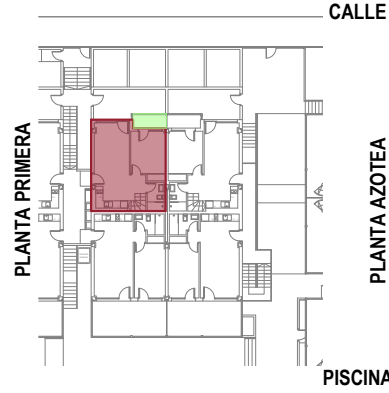

e:1/60

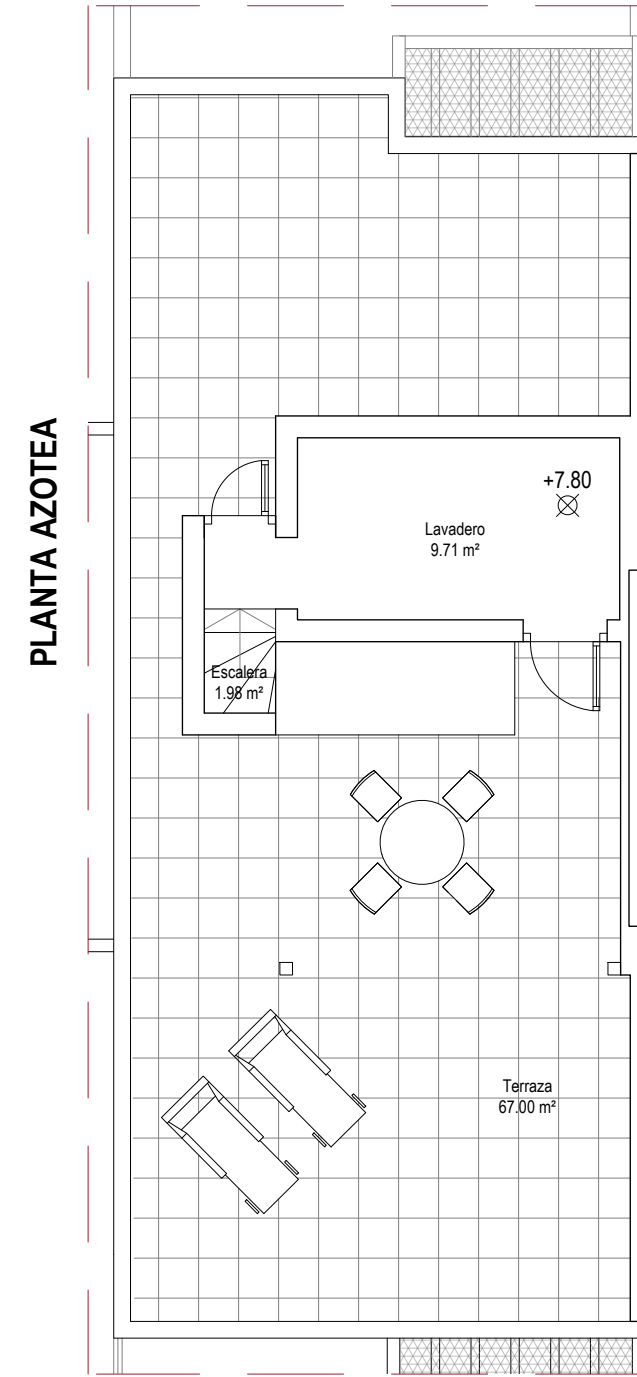



e:1/90

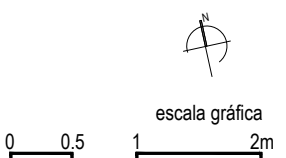

BLOQUE 3 - VIVIENDA PL. PRIMERA D (1D)

SUPERFICIES APROXIMADAS

Superficie útil interior:	50,99m ²
Superficie útil exterior:	70,05m ²
Superficie construida interior:	58,66m ²

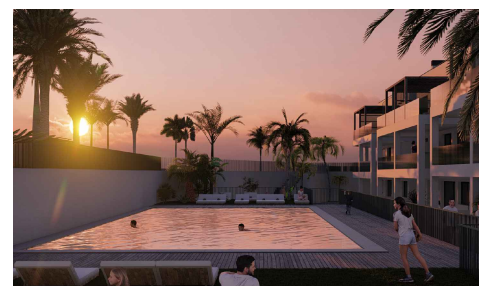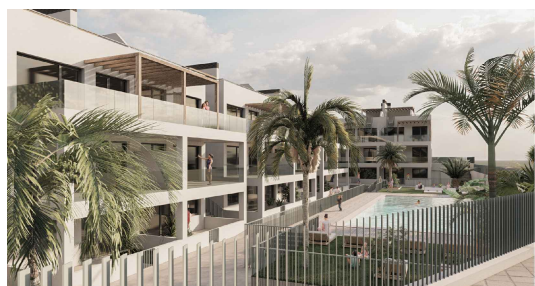




* Este documento tiene carácter de información comercial, sujeto a modificaciones por necesidades de obra, de obtención de licencia o aquellas que pueda estimar en su momento la dirección facultativa, no siendo en consecuencia vinculante desde el punto de vista contractual. Cocinas, mobiliario, iluminación, decoración, ... no incluidas






COTILLO

OASIS

Playa

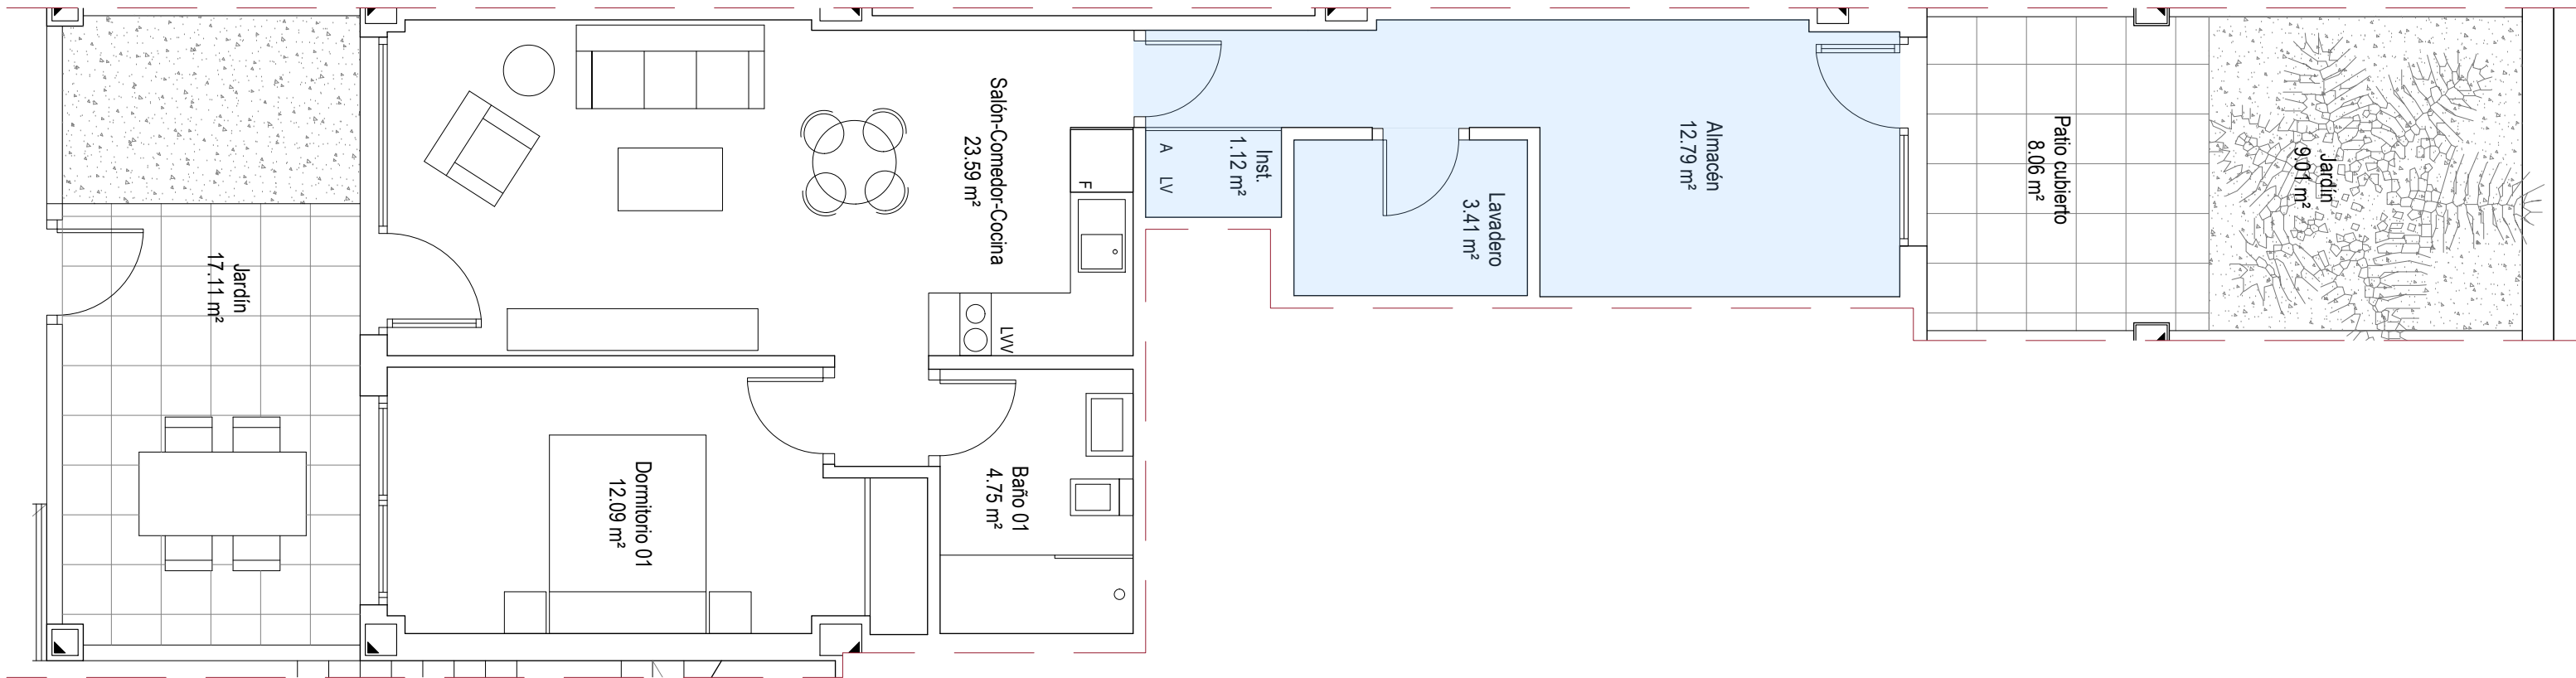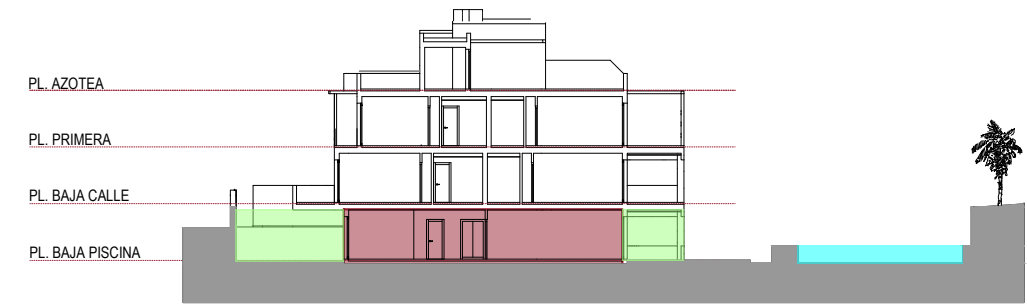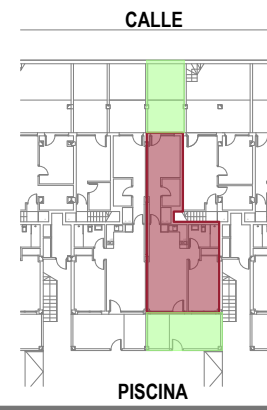

escala gráfica

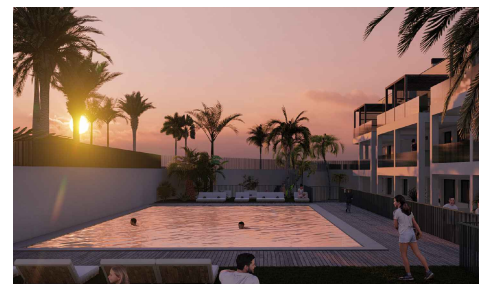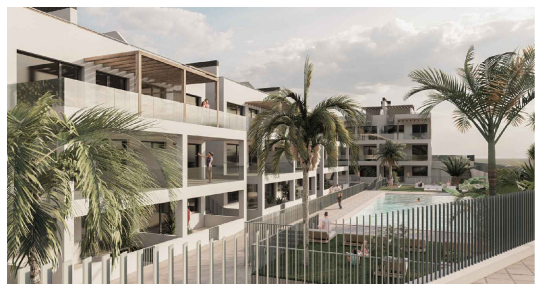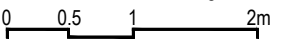

BLOQUE 4 - VIVIENDA PL. BAJA PISCINA A (BPA)

SUPERFICIES APROXIMADAS

Superficie útil interior (Viv+Anejos):	57,75m ²
Superficie útil exterior:	34,18m ²
Superficie cons. interior (Viv+Anejos):	67,71m ²

Anejos




Proyecta:





COTILLO

OASIS

Playa

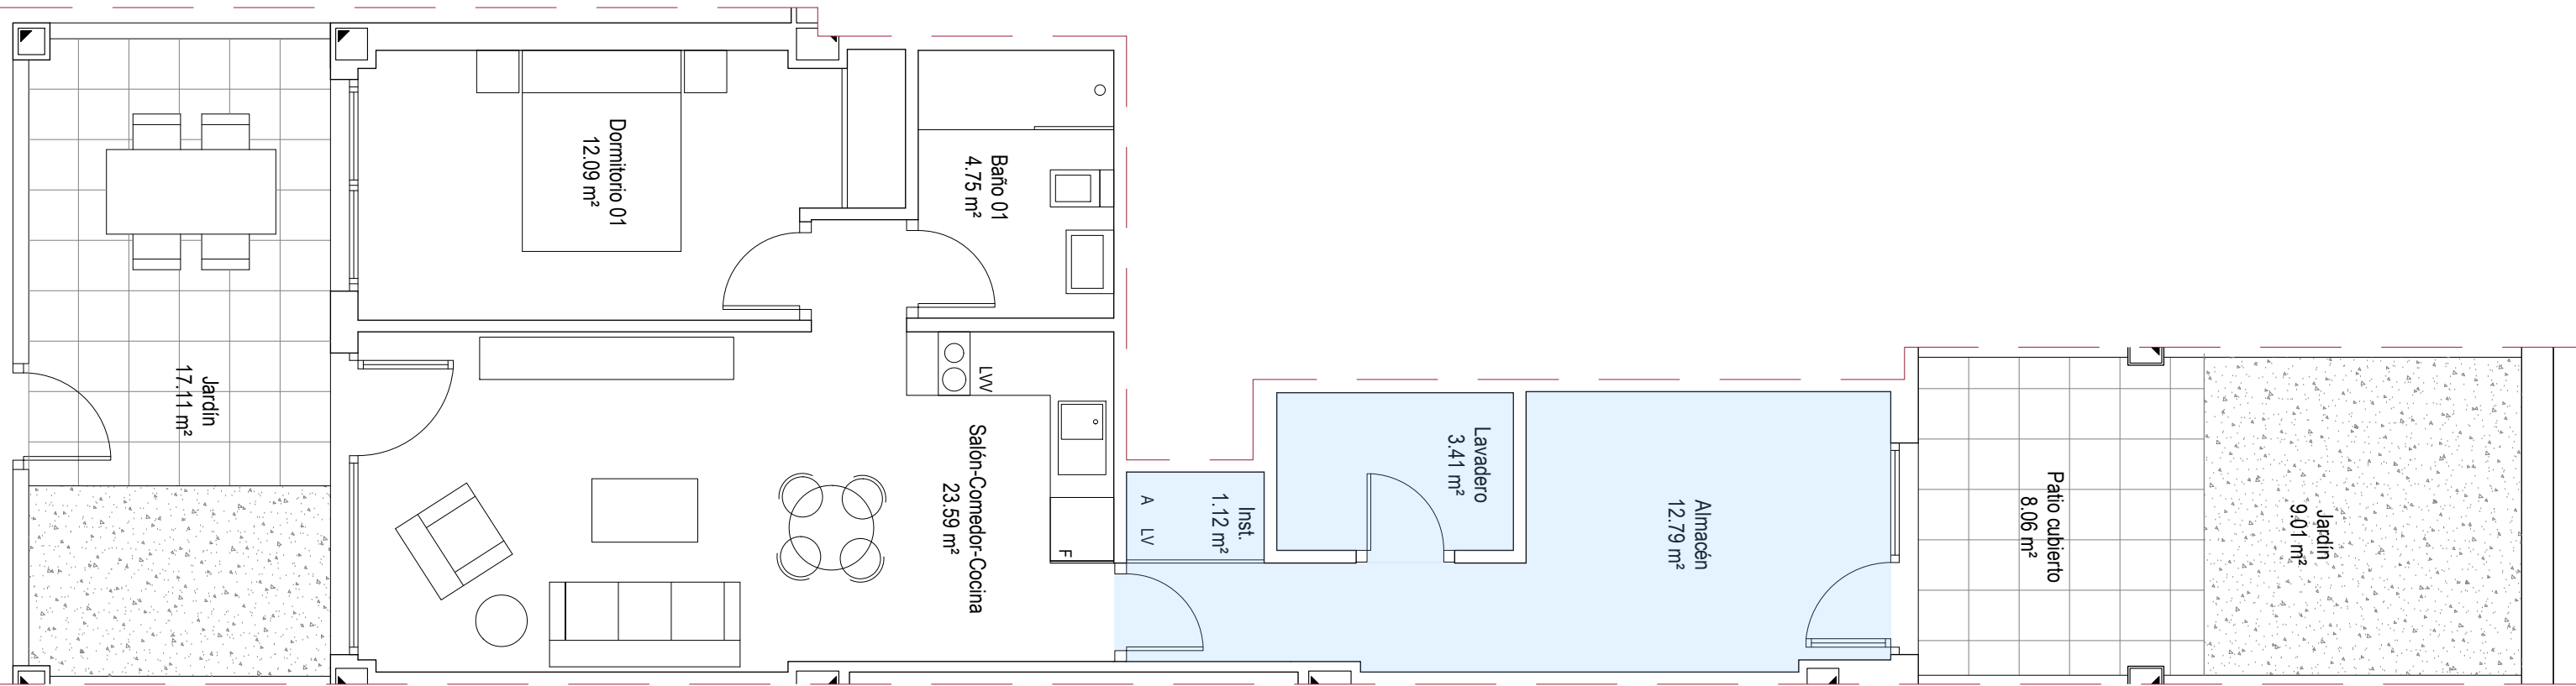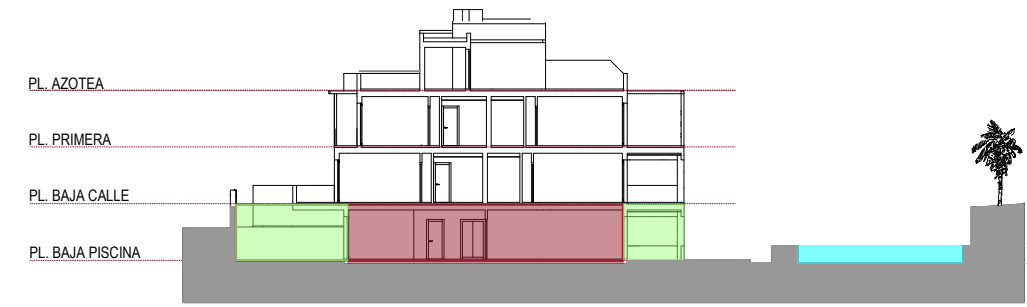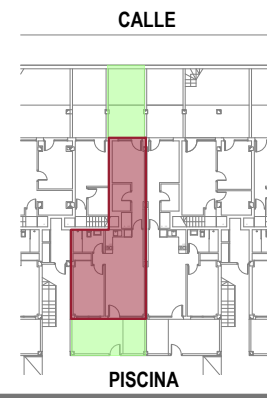

escala gráfica

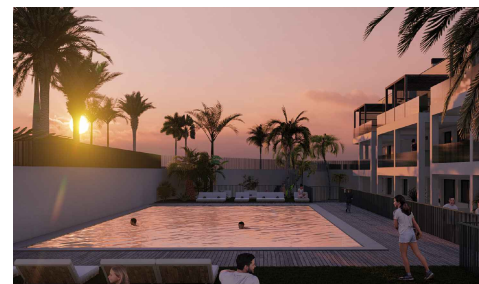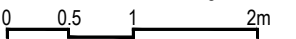

BLOQUE 4 - VIVIENDA PL. BAJA PISCINA B (BPB)

SUPERFICIES APROXIMADAS

Superficie útil interior (Viv+Anejos):	57,75m ²
Superficie útil exterior:	34,18m ²
Superficie cons. interior (Viv+Anejos):	67,57m ²

Anejos

Proyecta:









* Este documento tiene carácter de información comercial, sujeto a modificaciones por necesidades de obra, de obtención de licencia o aquellas que pueda estimar en su momento la dirección facultativa, no siendo en consecuencia vinculante desde el punto de vista contractual. Cocinas, mobiliario, iluminación, decoración, ... no incluidas

COTILLO

OASIS

Playa

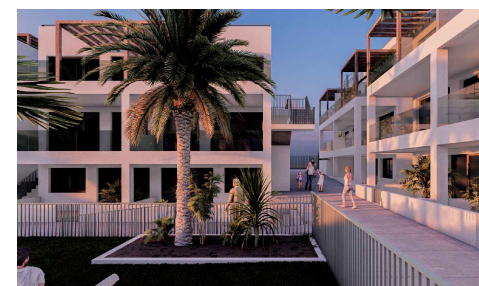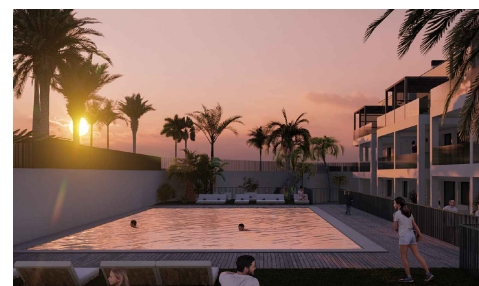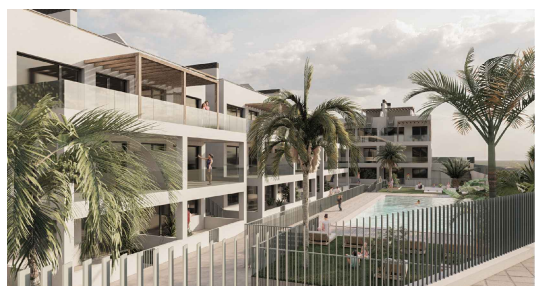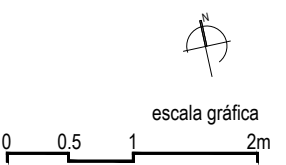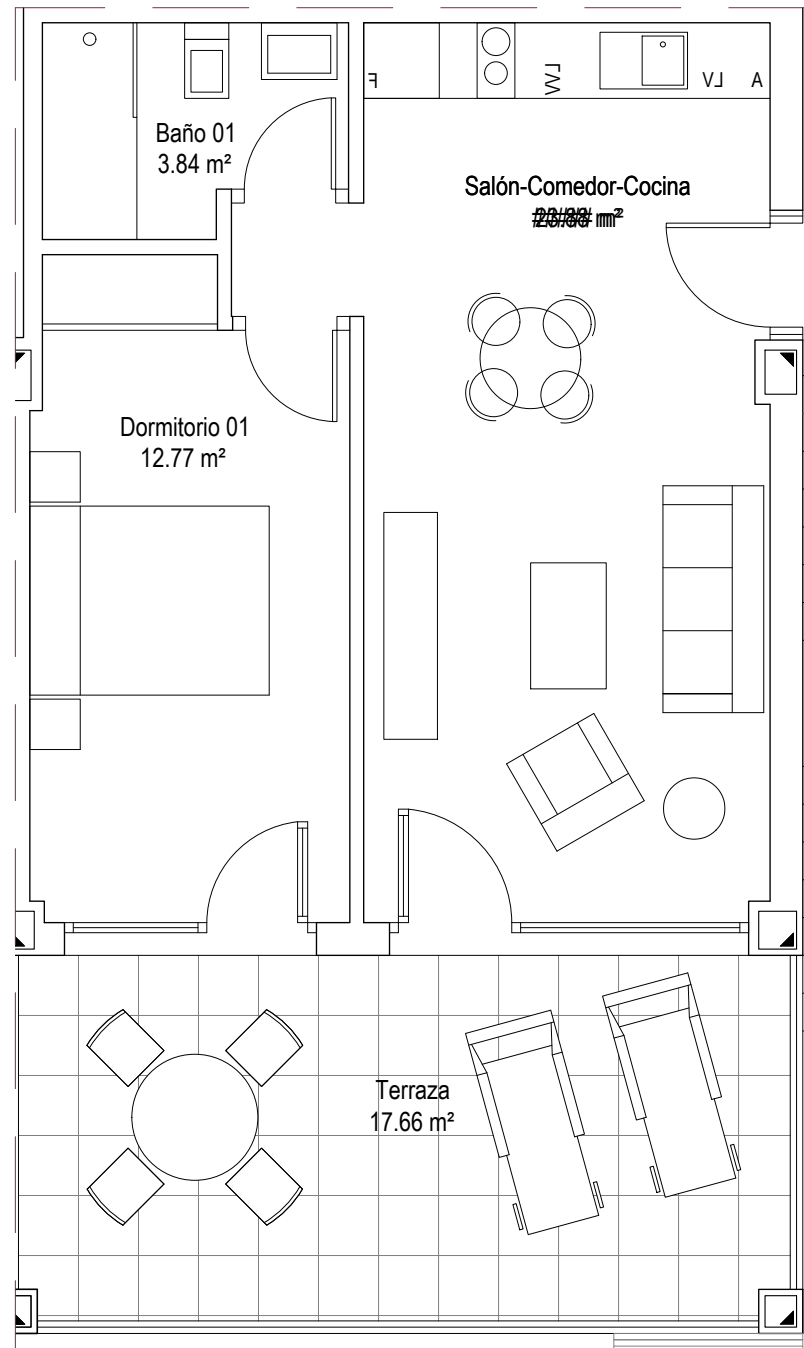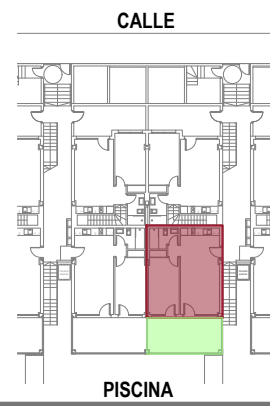

BLOQUE 4 - VIVIENDA PL. BAJA CALLE A (BA)

SUPERFICIES APROXIMADAS

Superficie útil interior:	40,44m ²
Superficie útil exterior:	17,66m ²
Superficie construida interior:	47,00m ²





* Este documento tiene carácter de información comercial, sujeto a modificaciones por necesidades de obra, de obtención de licencia o aquellas que pueda estimar en su momento la dirección facultativa, no siendo en consecuencia vinculante desde el punto de vista contractual. Cocinas, mobiliario, iluminación, decoración, ... no incluidas

COTILLO




OASIS

Playa

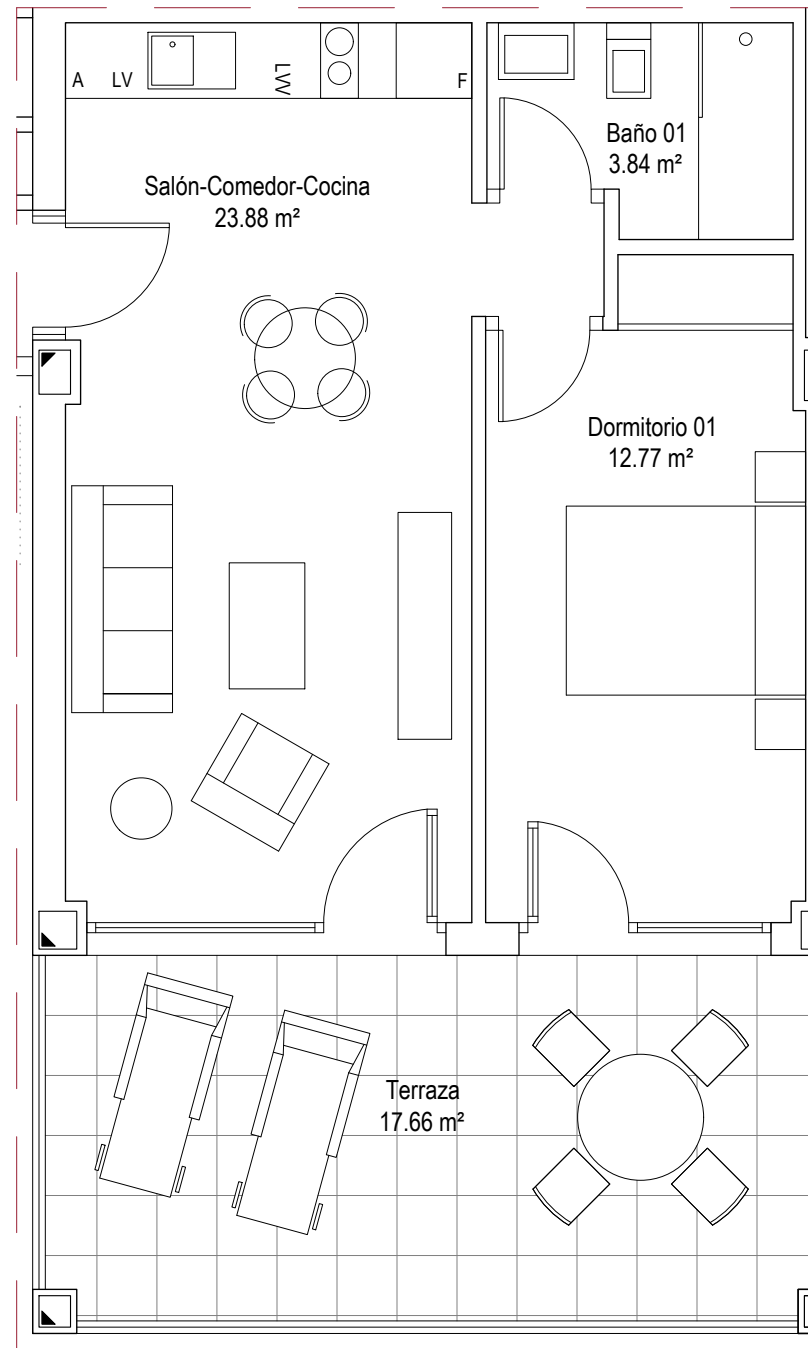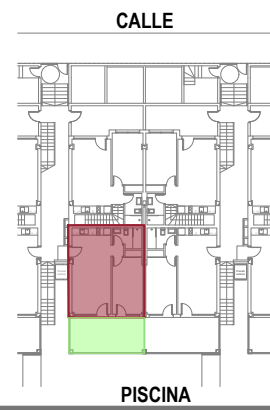

escala gráfica

0 0.5 1 2m

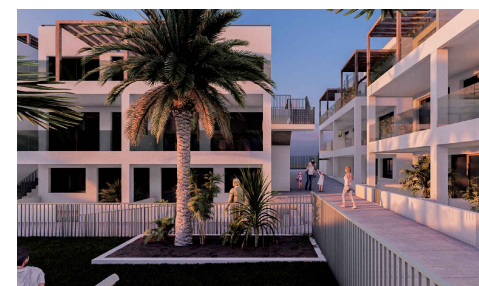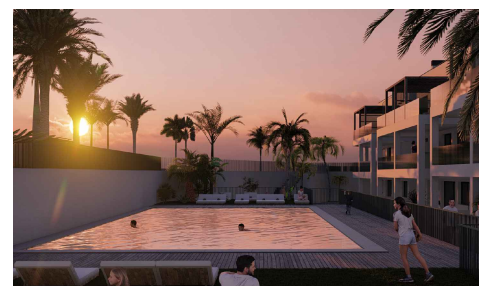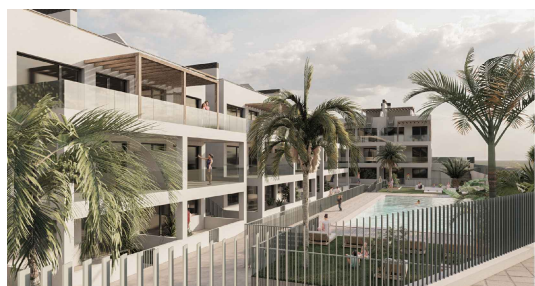

BLOQUE 4 - VIVIENDA PL. BAJA CALLE B (BB)

SUPERFICIES APROXIMADAS



Superficie útil interior:	40,44m ²
Superficie útil exterior:	17,66m ²
Superficie construida interior:	47,00m ²

Proyecta:




COTILLO




OASIS

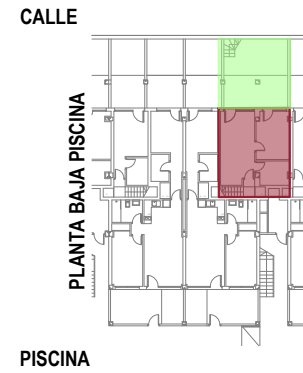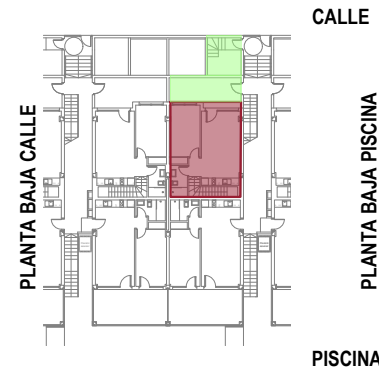

PLANTA BAJA CALLE

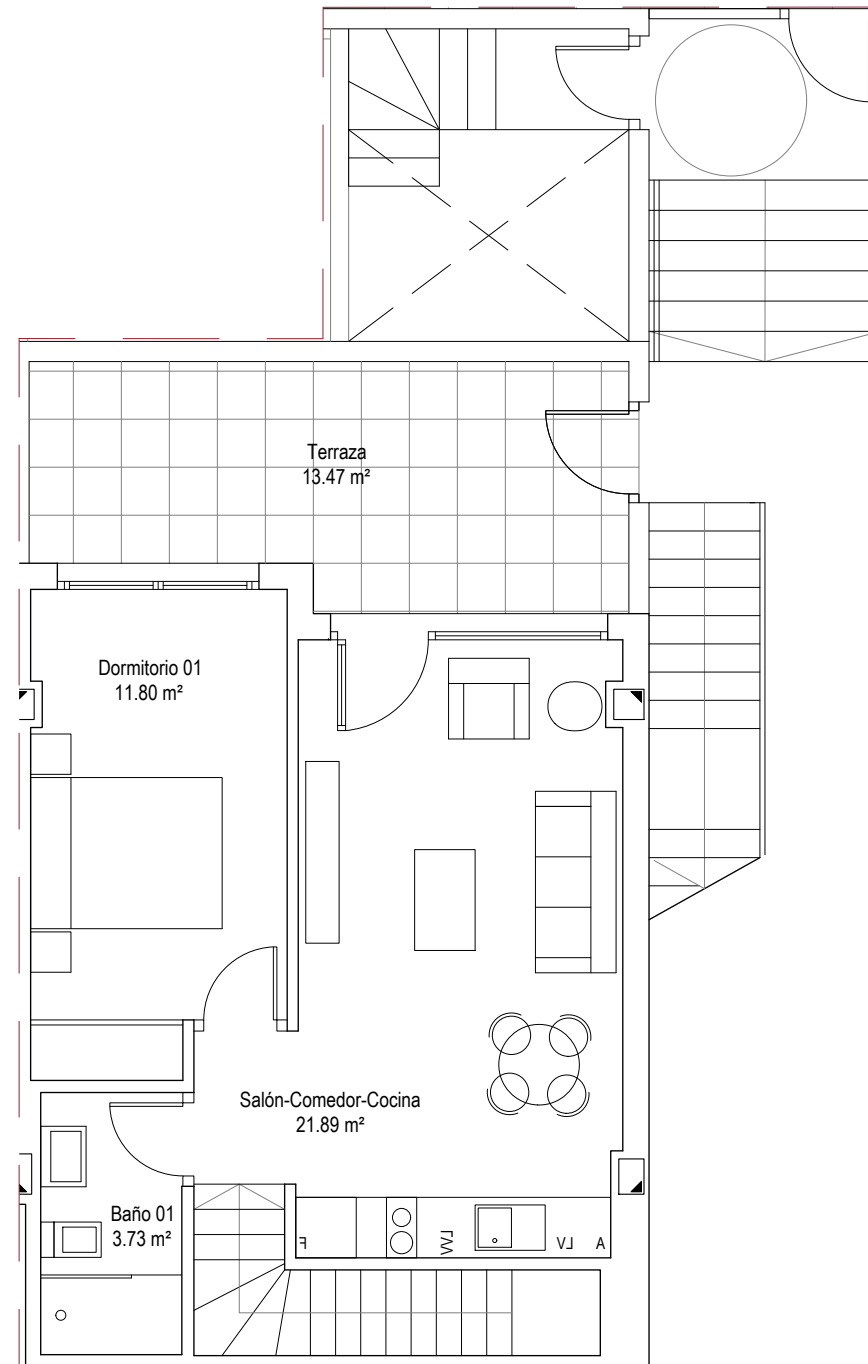

PLANTA BAJA PISCINA

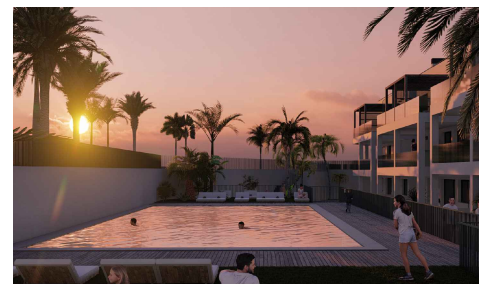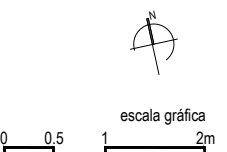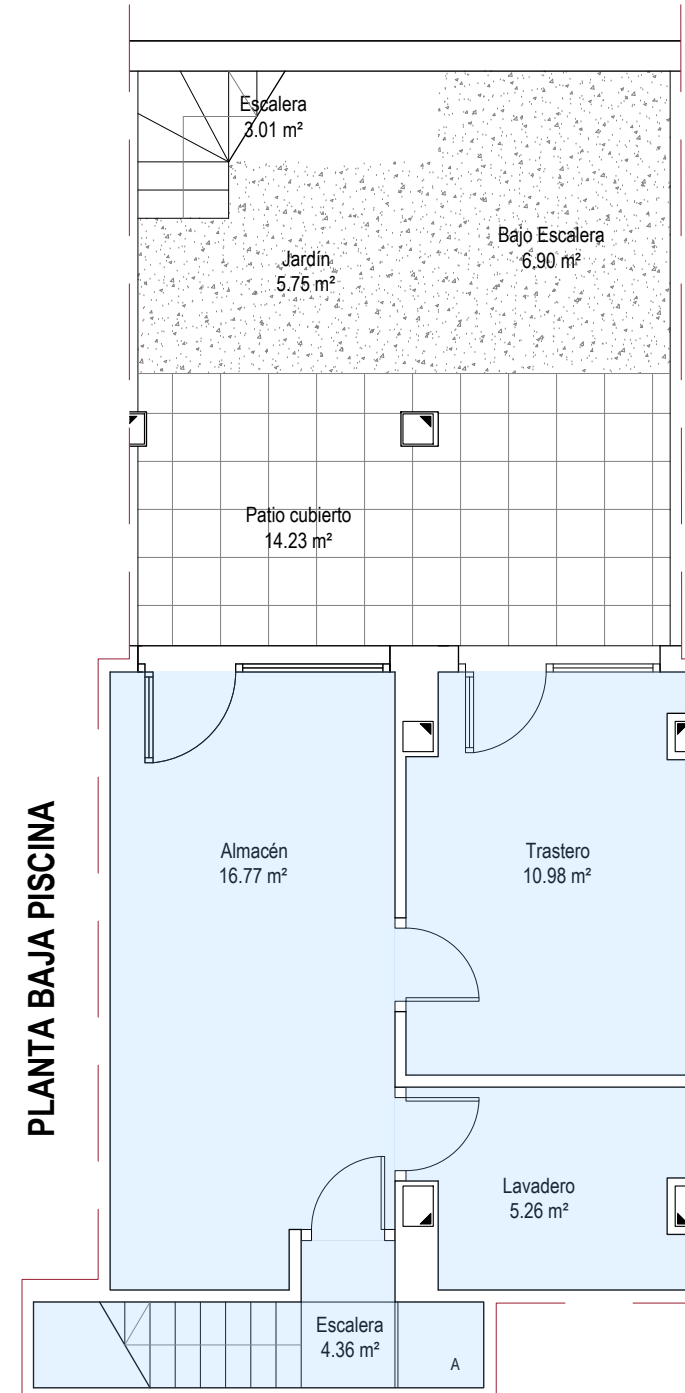

BLOQUE 4 - VIVIENDA PL. BAJA CALLE C (BC)

SUPERFICIES APROXIMADAS

Superficie útil interior (Viv+Anejos):	74,67m ²
Superficie útil exterior:	43,36m ²
Superficie cons. interior (Viv+Anejos):	88,78m ²

Anejos








Proyecta:



COTILLO

OASIS

Playa

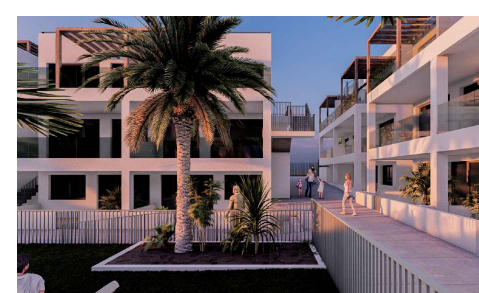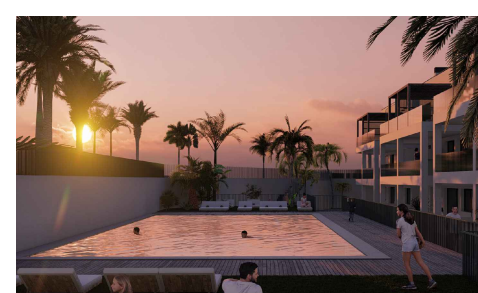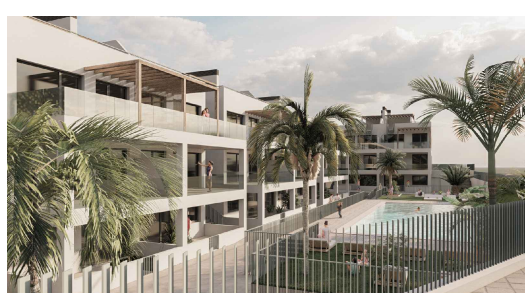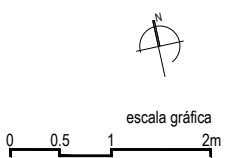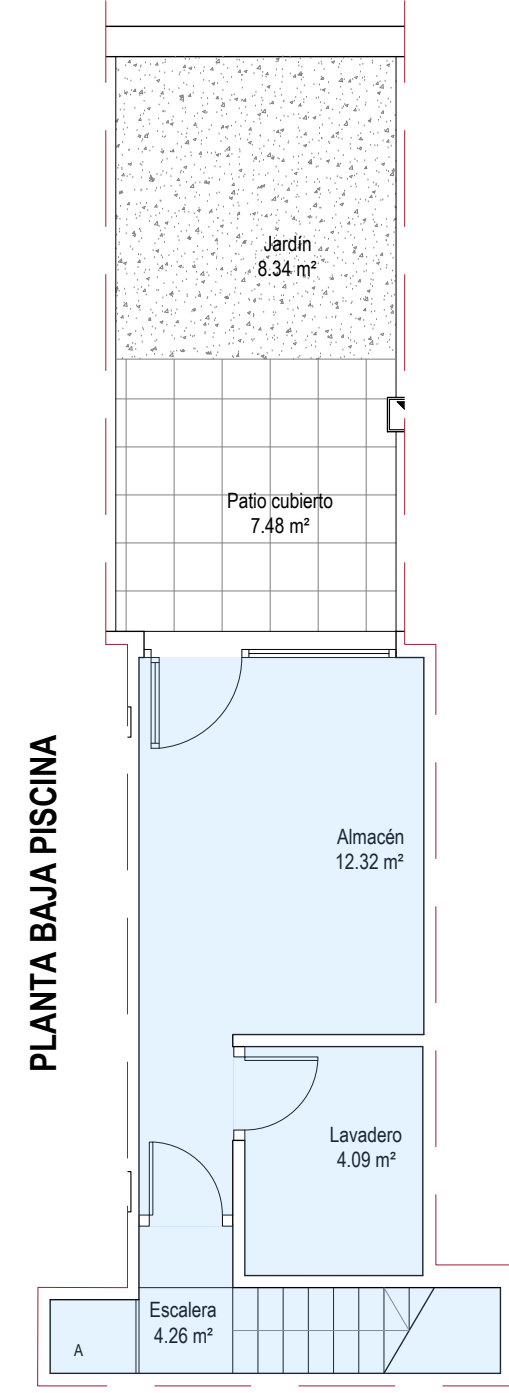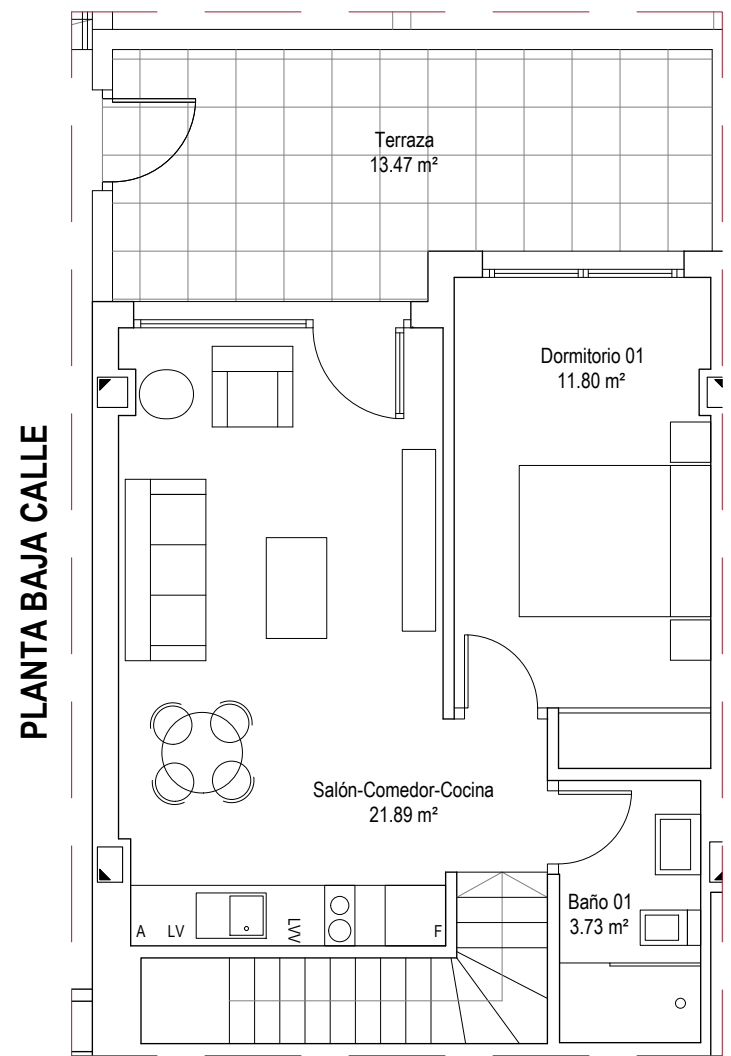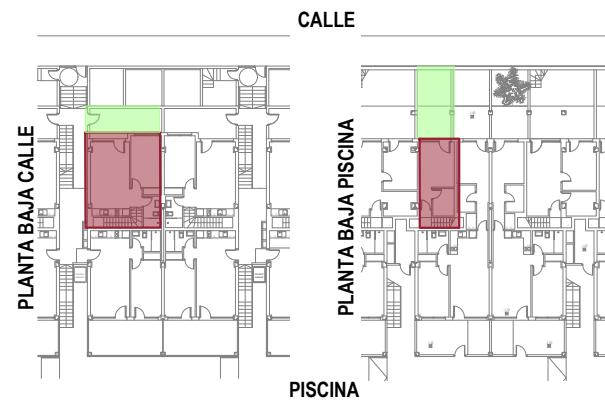

BLOQUE 4 - VIVIENDA PL. BAJA CALLE D (BD)

SUPERFICIES APROXIMADAS

Superficie útil interior (Viv+Anejos):	58,09m ²
Superficie útil exterior:	29,29m ²
Superficie cons. interior (Viv+Anejos):	69,81m ²

Anejos





* Este documento tiene carácter de información comercial, sujeto a modificaciones por necesidades de obra, de obtención de licencia o aquellas que pueda estimar en su momento la dirección facultativa, no siendo en consecuencia vinculante desde el punto de vista contractual. Cocinas, mobiliario, iluminación, decoración, ... no incluidas


COTILLO

OASIS

Playa

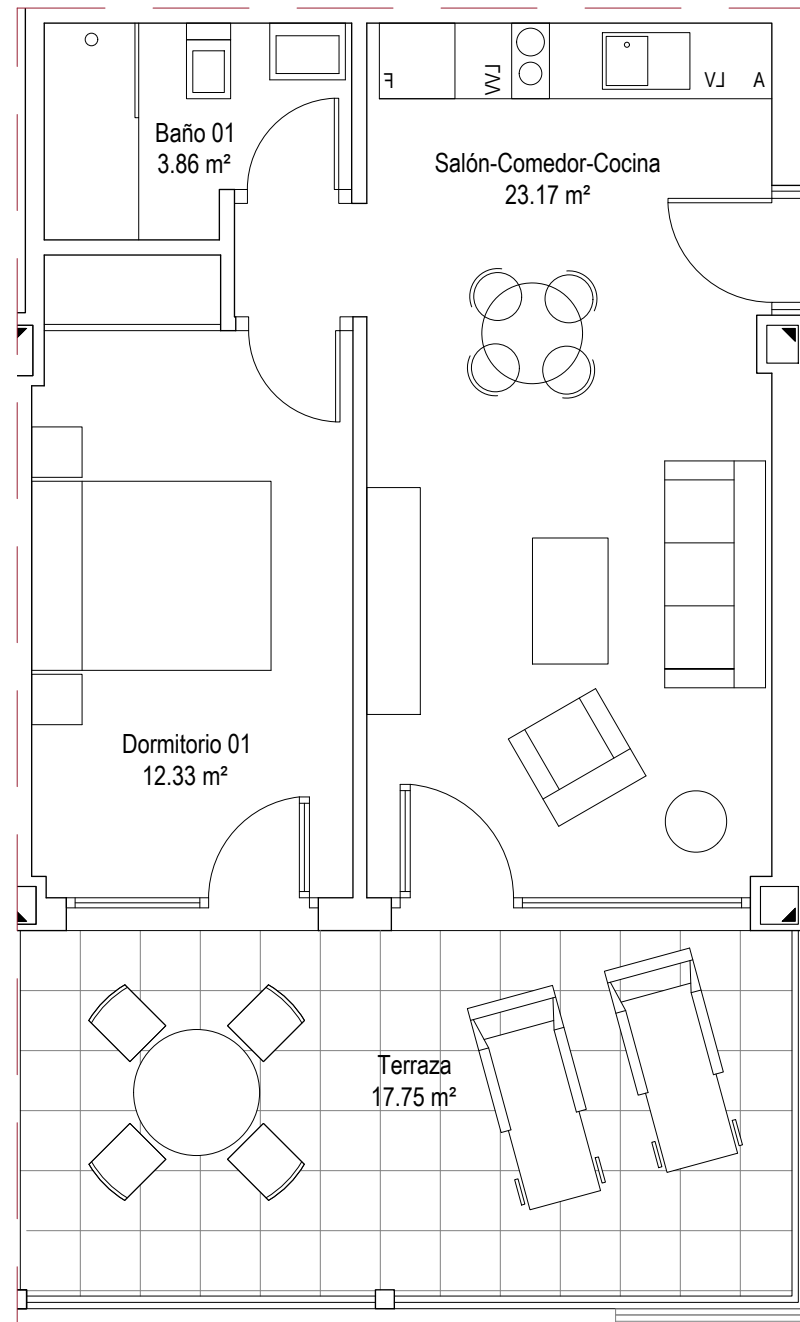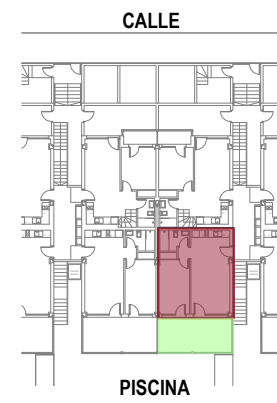

escala gráfica


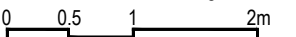


BLOQUE 4 - VIVIENDA PL. PRIMERA A (1A)

SUPERFICIES APROXIMADAS







Superficie útil interior:	39,36m ²
Superficie útil exterior:	17,75m ²
Superficie construida interior:	45,75m ²

Proyecta:

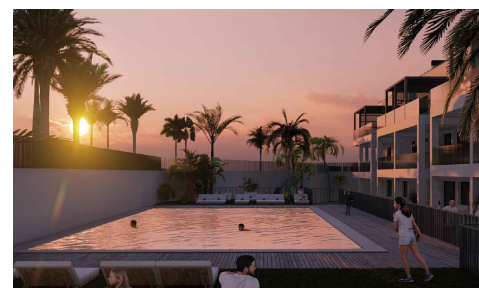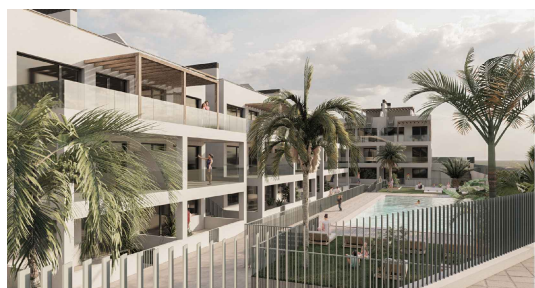

COTILLO

OASIS

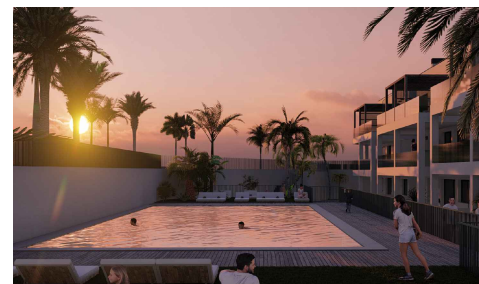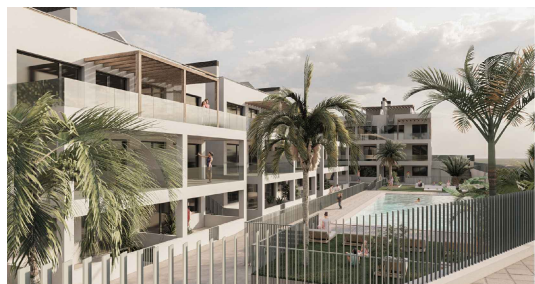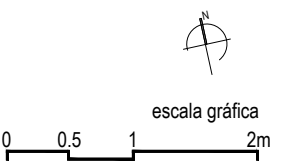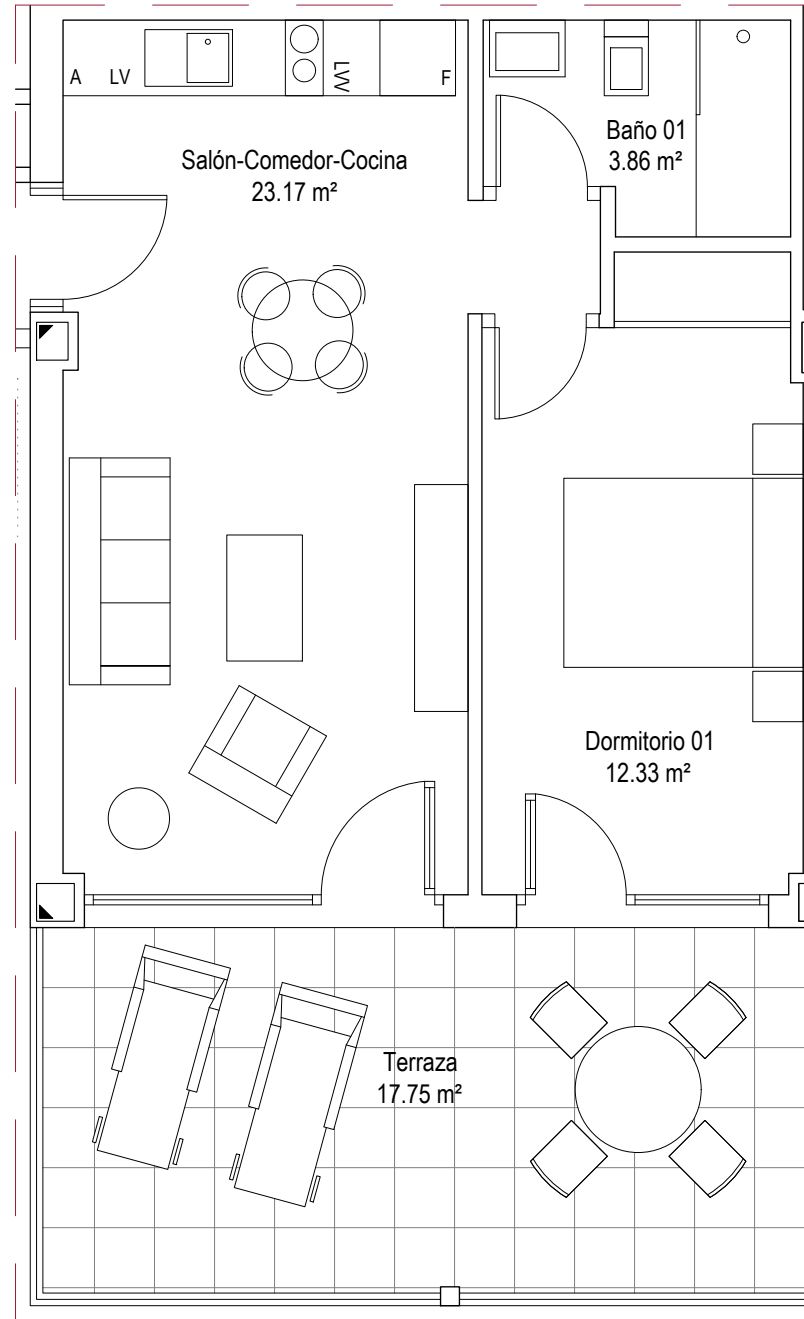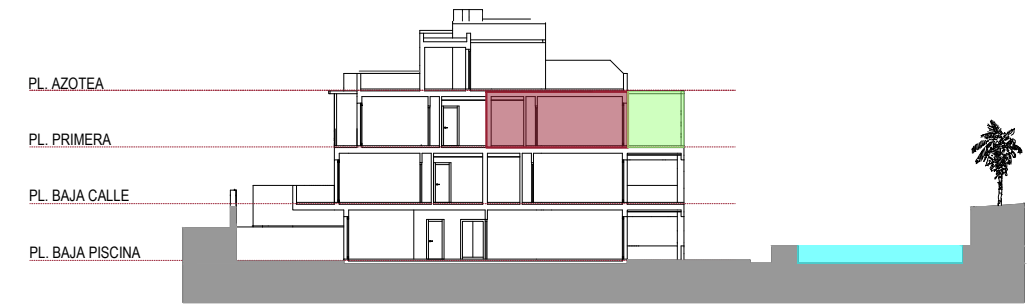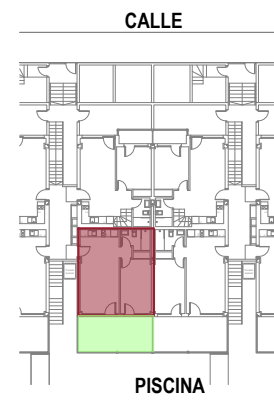

BLOQUE 4 - VIVIENDA PL. PRIMERA B (1B)

SUPERFICIES APROXIMADAS




Superficie útil interior:	39,36m ²
Superficie útil exterior:	17,75m ²
Superficie construida interior:	45,75m ²

Proyecta:




COTILLO




OASIS

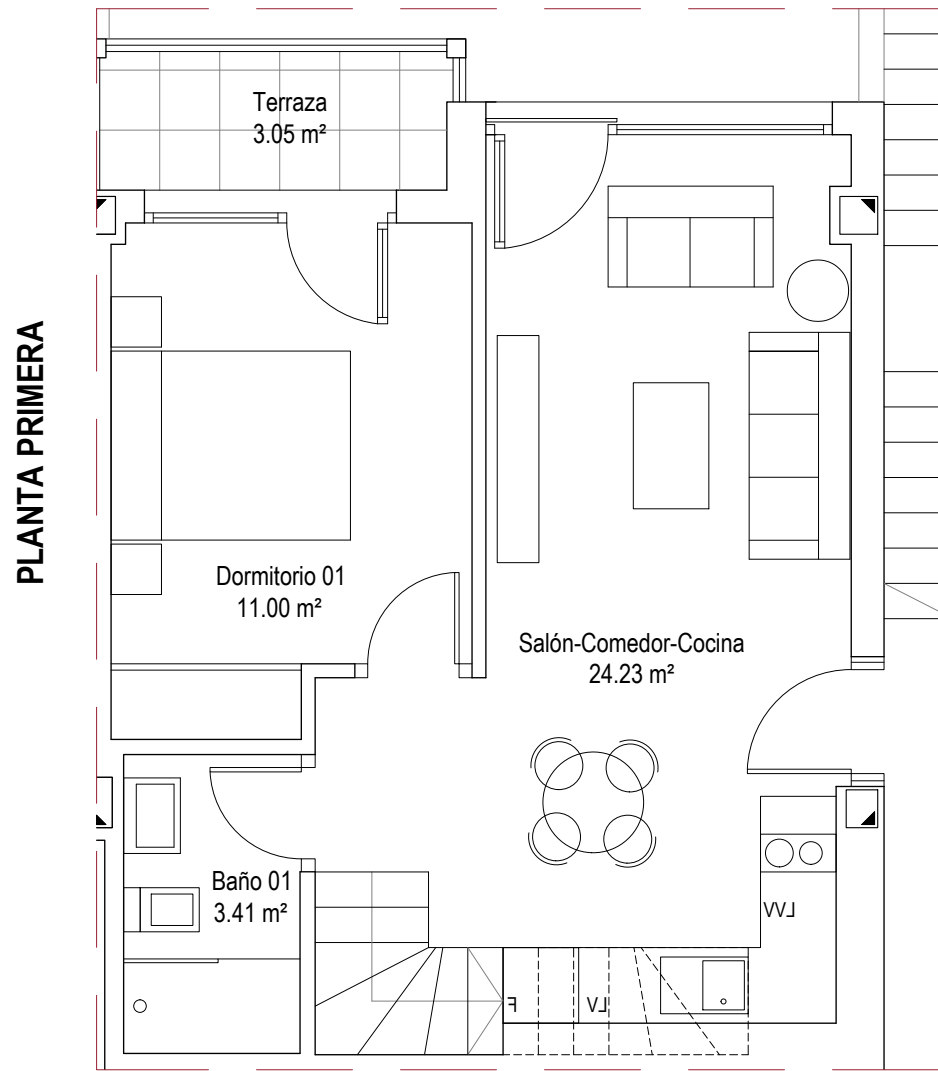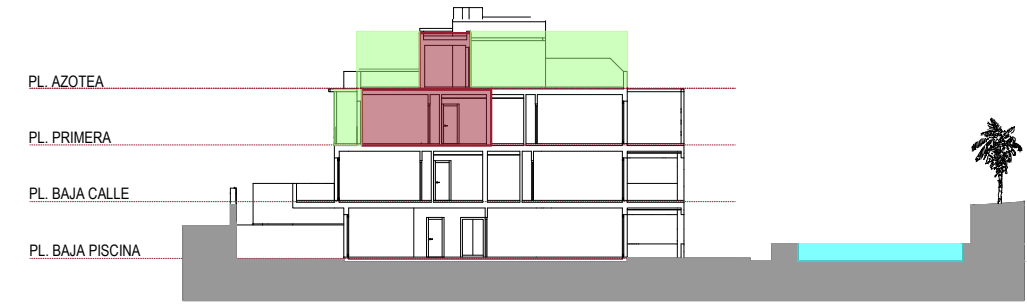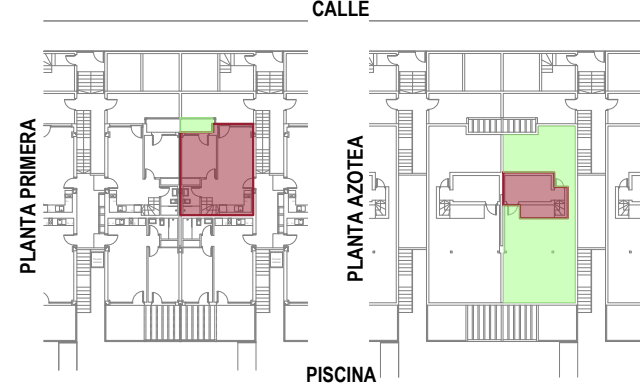

e:1/60

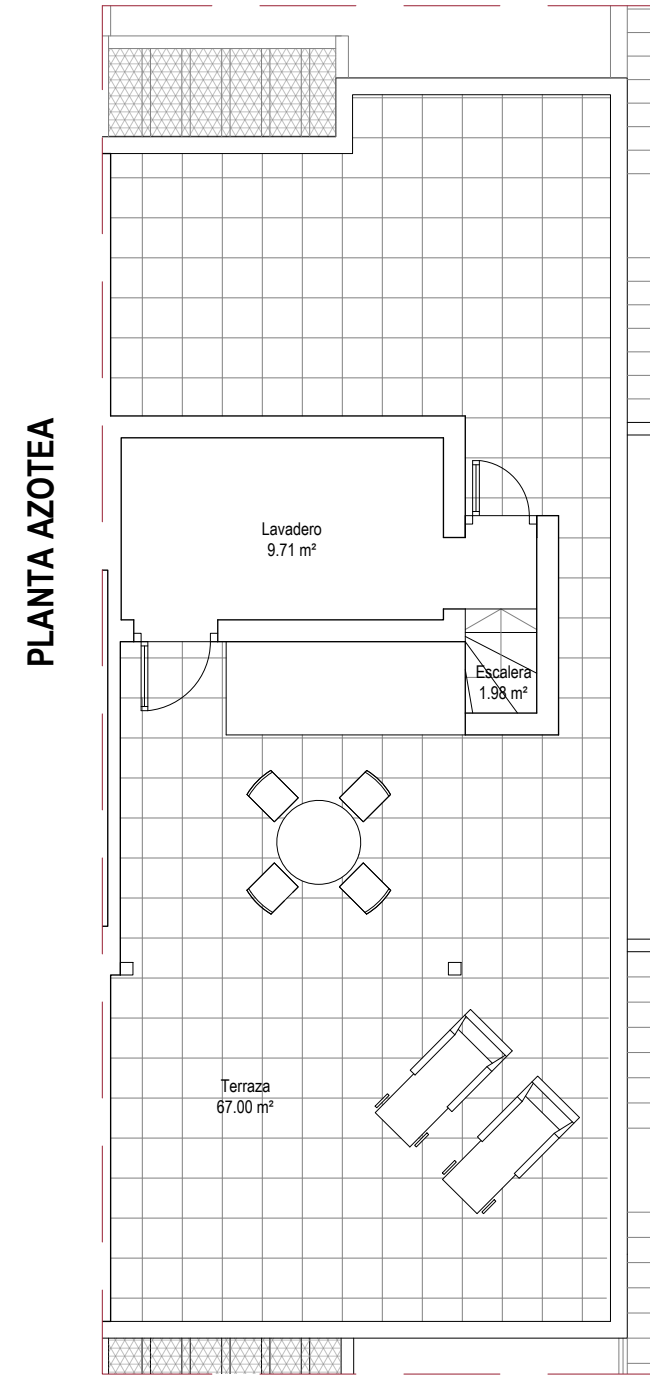

e:1/90

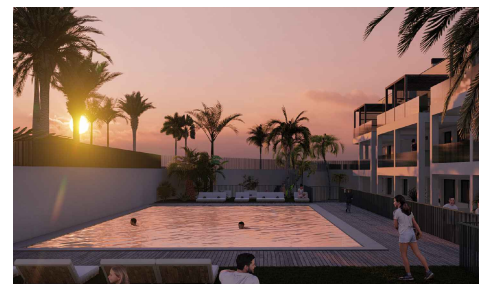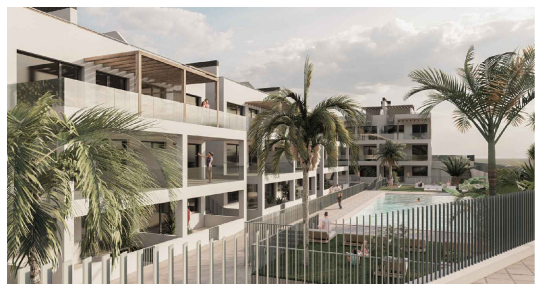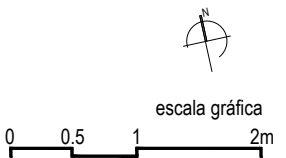

BLOQUE 4 - VIVIENDA PL. PRIMERA C (1C)

SUPERFICIES APROXIMADAS




Superficie útil interior:	50,99m ²
Superficie útil exterior:	70,05m ²
Superficie construida interior:	59,33m ²

Proyecta:




COTILLO




OASIS

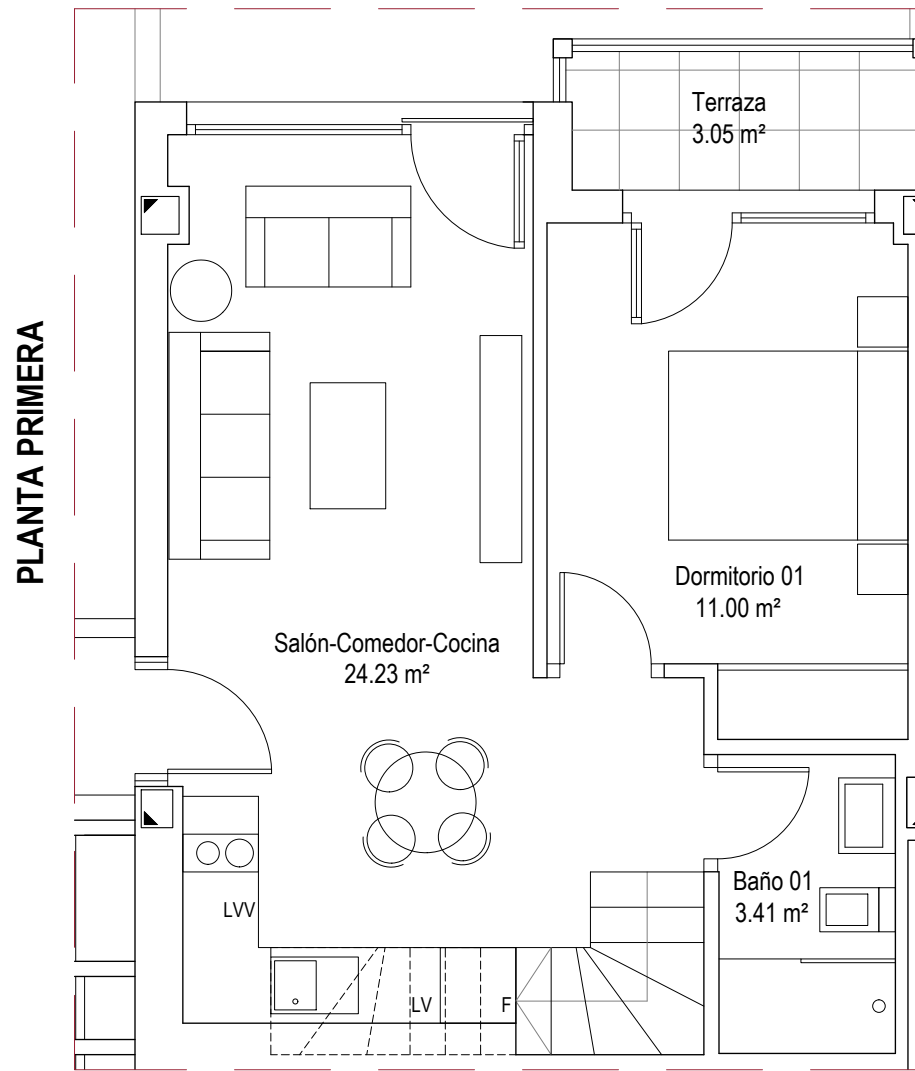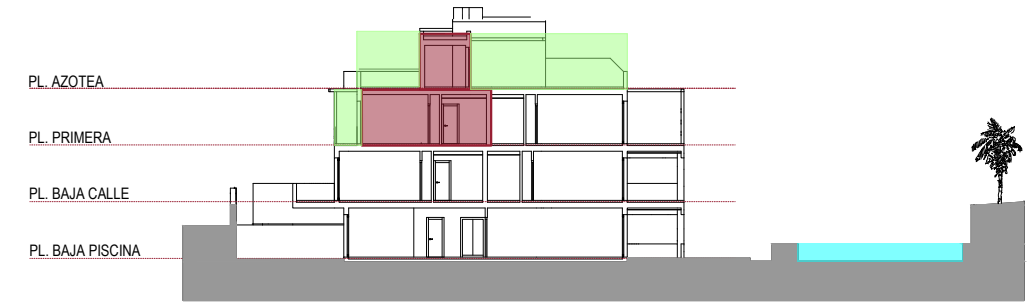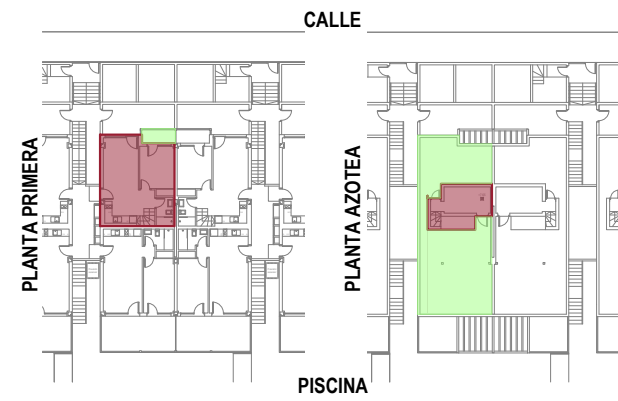

e:1/60

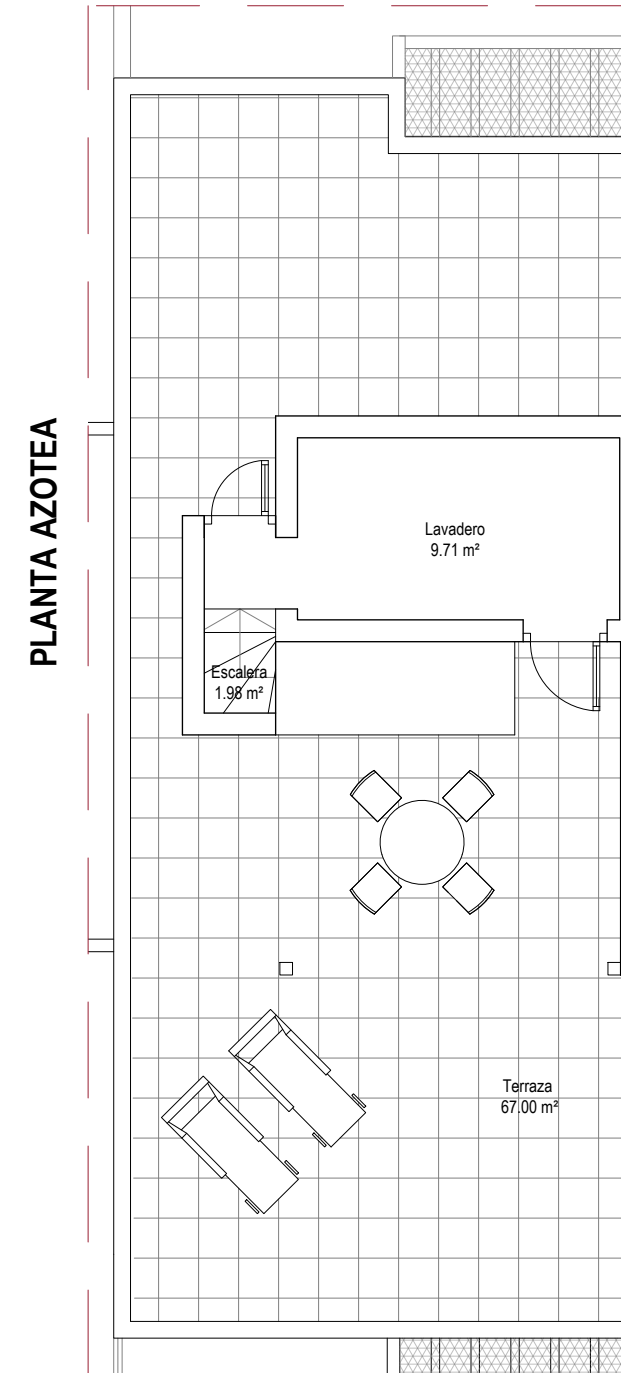

e:1/90

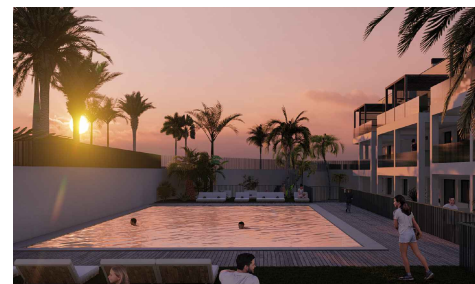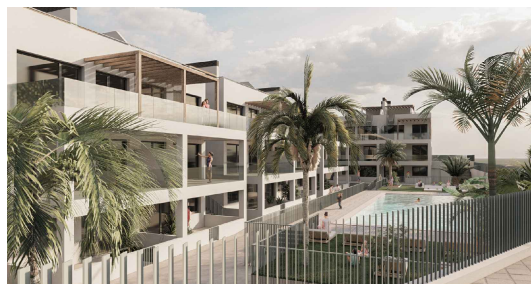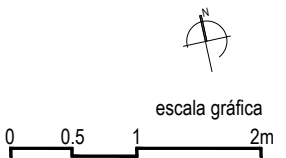

BLOQUE 4 - VIVIENDA PL. PRIMERA D (1D)

SUPERFICIES APROXIMADAS

Superficie útil interior:	50,99m ²
Superficie útil exterior:	70,05m ²
Superficie construida interior:	59,33m ²



Proyecta:






COTILLO

OASIS

Playa

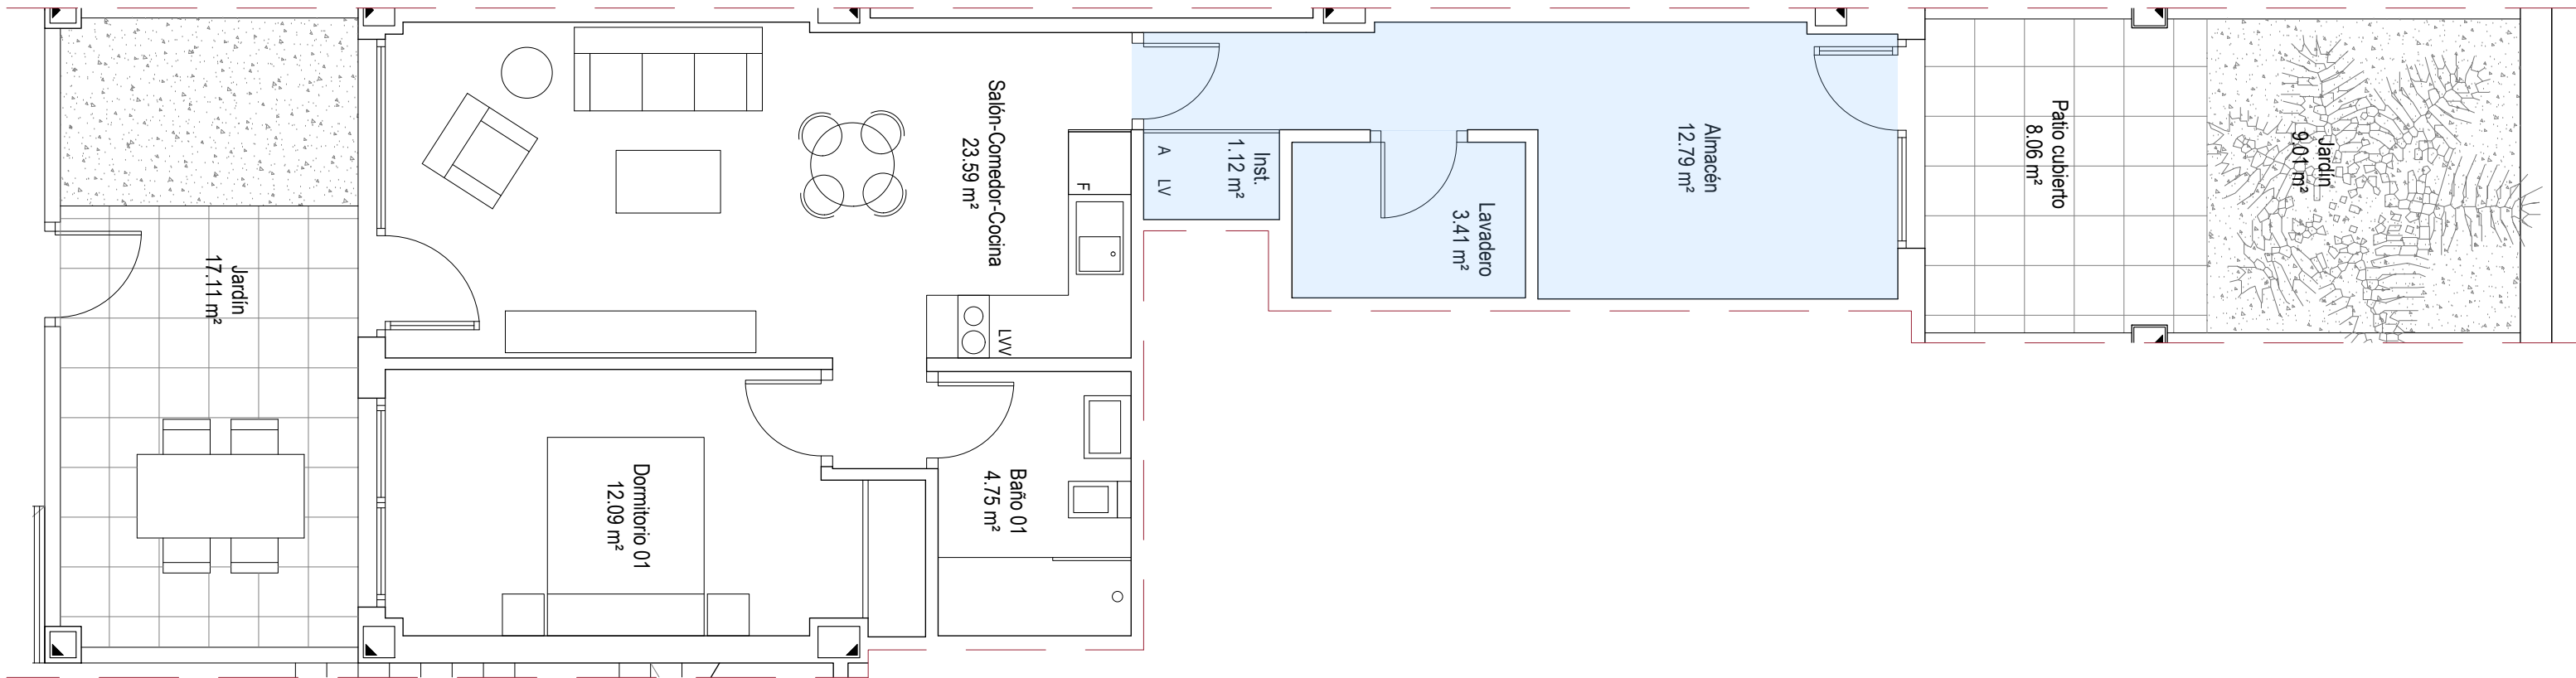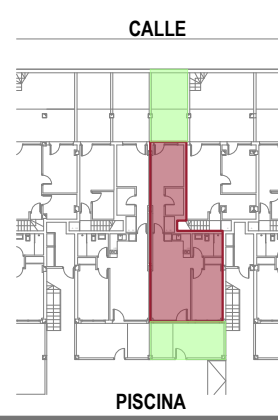

escala gráfica

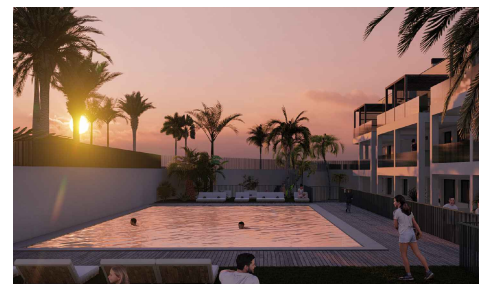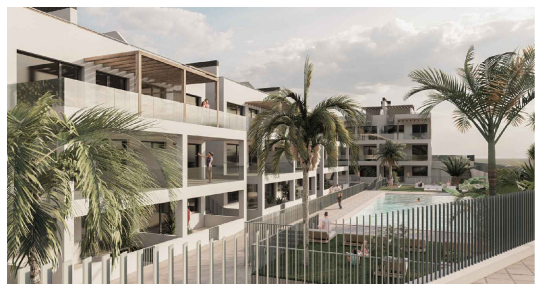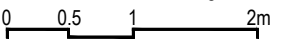

BLOQUE 5 - VIVIENDA PL. BAJA PISCINA A (BPA)

SUPERFICIES APROXIMADAS

Superficie útil interior (Viv+Anejos):	57,75m ²
Superficie útil exterior:	34,18m ²
Superficie cons. interior (Viv+Anejos):	67,67m ²

Anejos




Proyecta:





COTILLO

OASIS

Playa

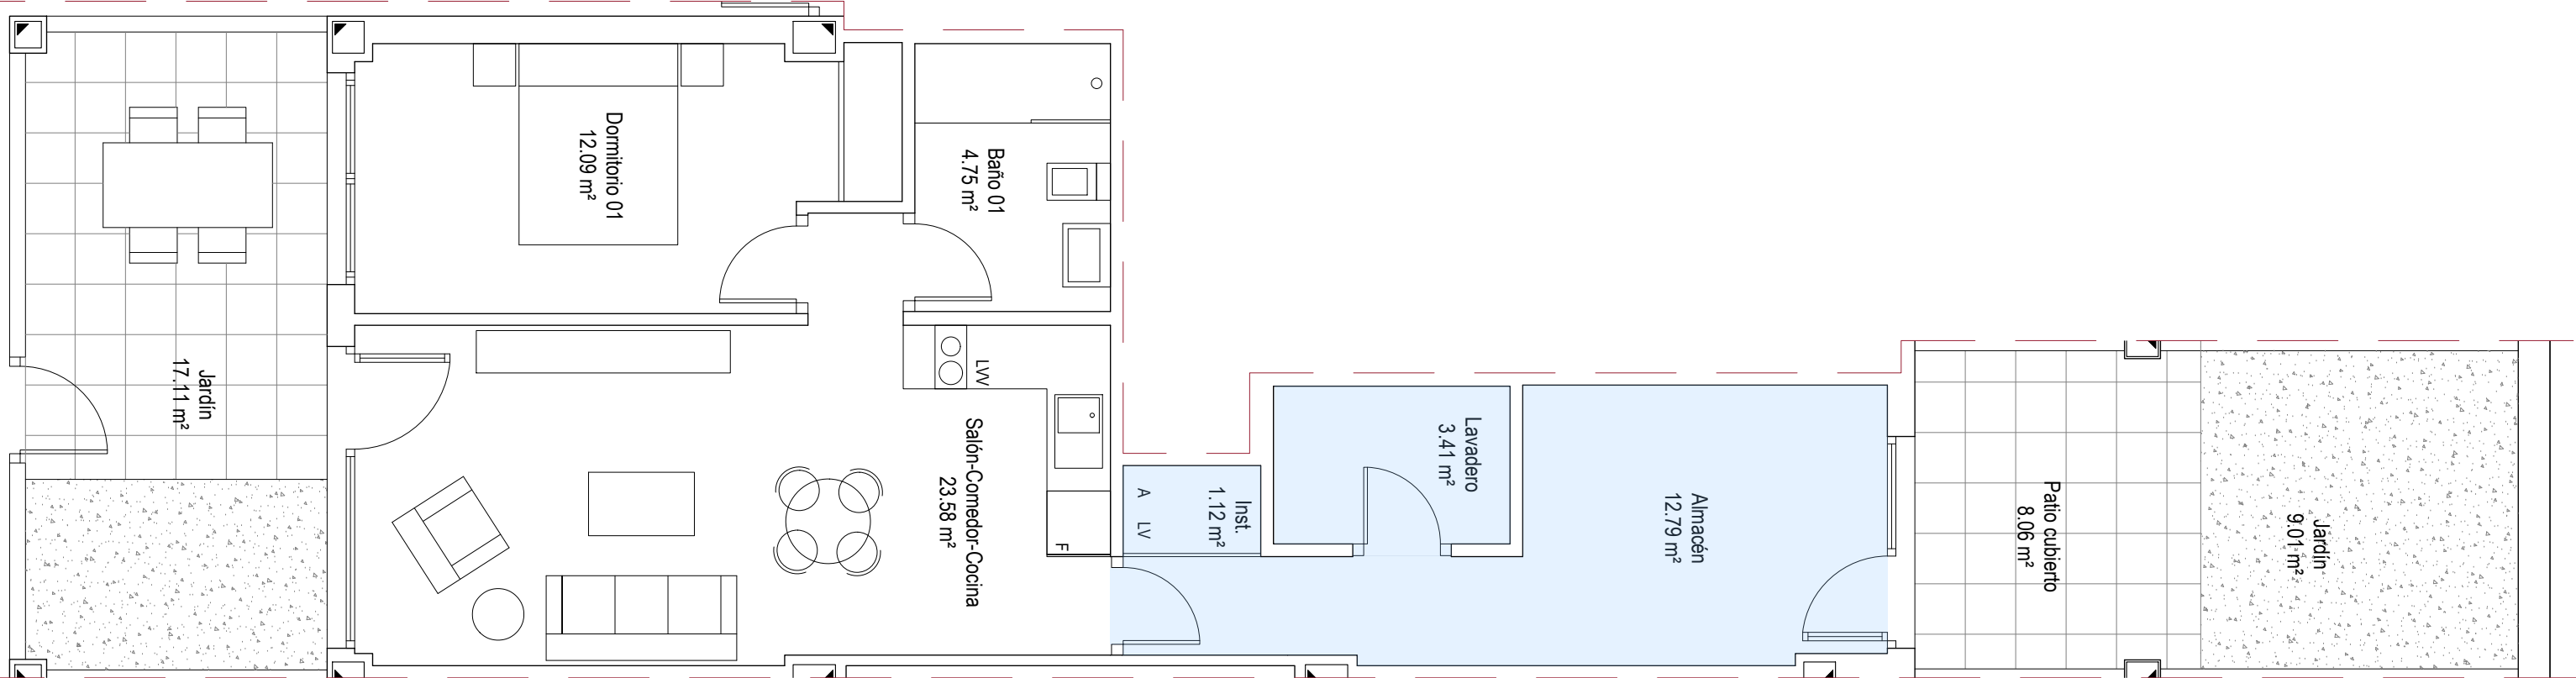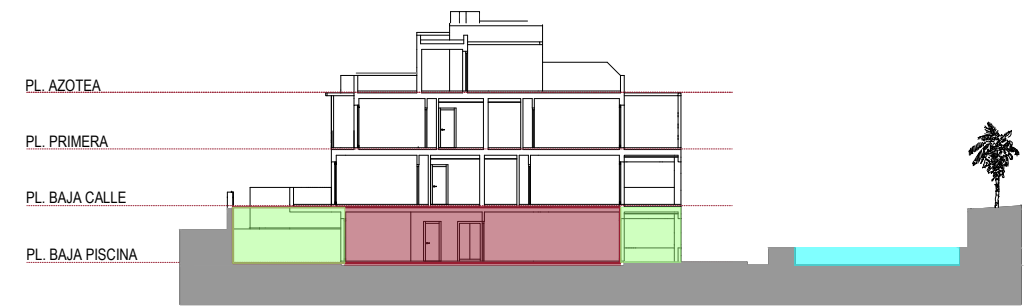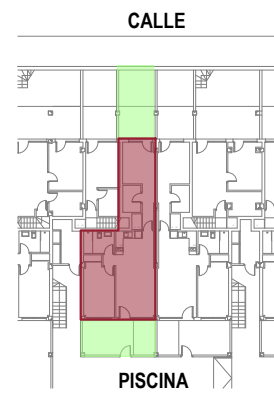

escala gráfica

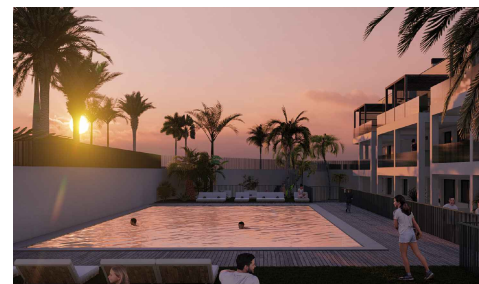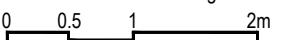

BLOQUE 5 - VIVIENDA PL. BAJA PISCINA B (BPB)

SUPERFICIES APROXIMADAS

Superficie útil interior (Viv+Anejos):	57,75m ²
Superficie útil exterior:	34,18m ²
Superficie cons. interior (Viv+Anejos):	67,72m ²

Anejos







Proyecta:



COTILLO

OASIS

Playa

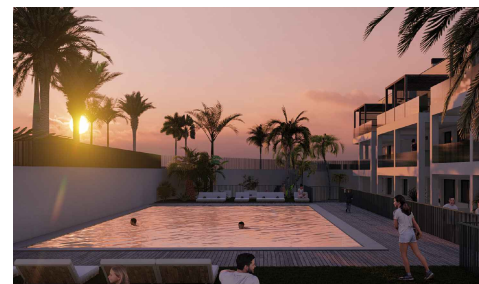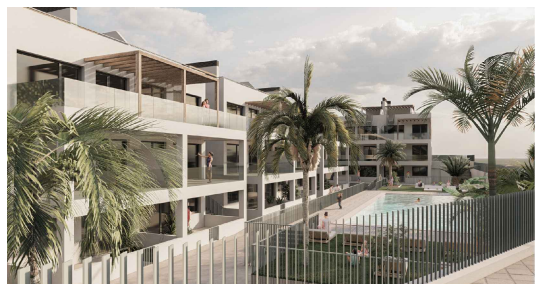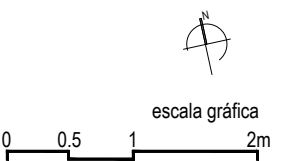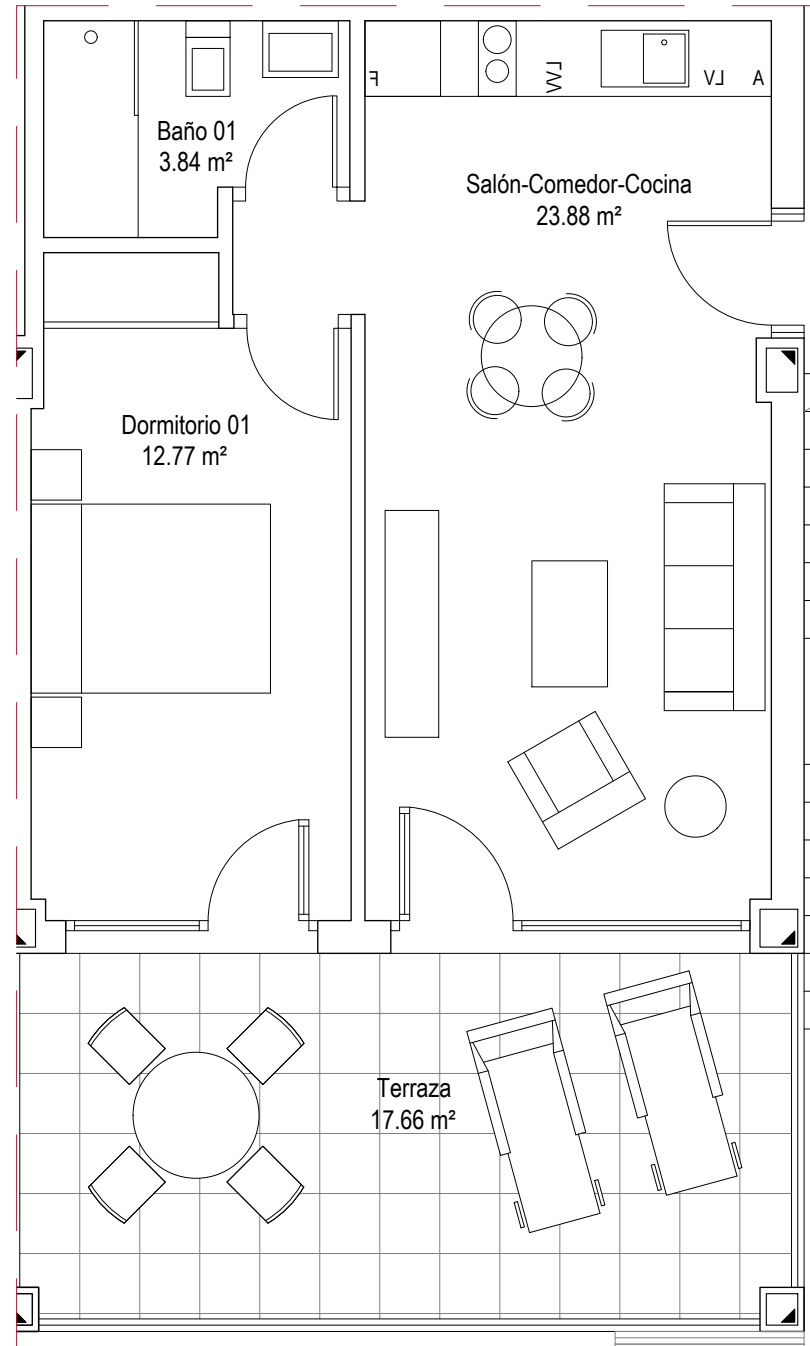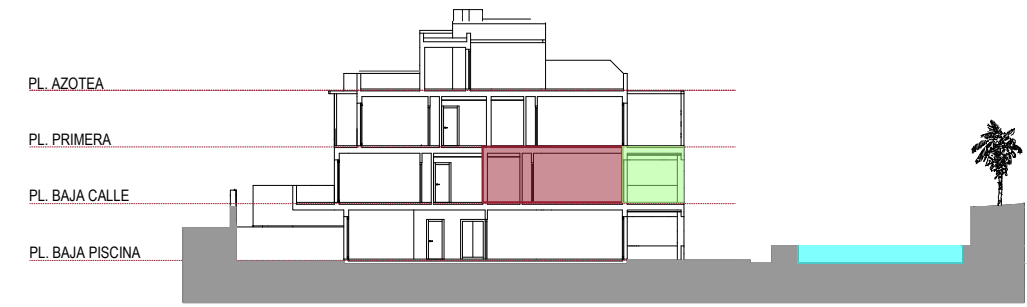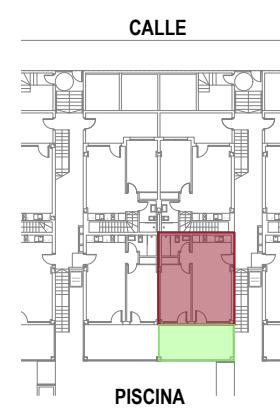

BLOQUE 5 - VIVIENDA PL. BAJA CALLE A (BA)

SUPERFICIES APROXIMADAS

Superficie útil interior:	40,44m ²
Superficie útil exterior:	17,66m ²
Superficie construida interior:	47,00m ²



Proyecta:



COTILLO

OASIS

Playa

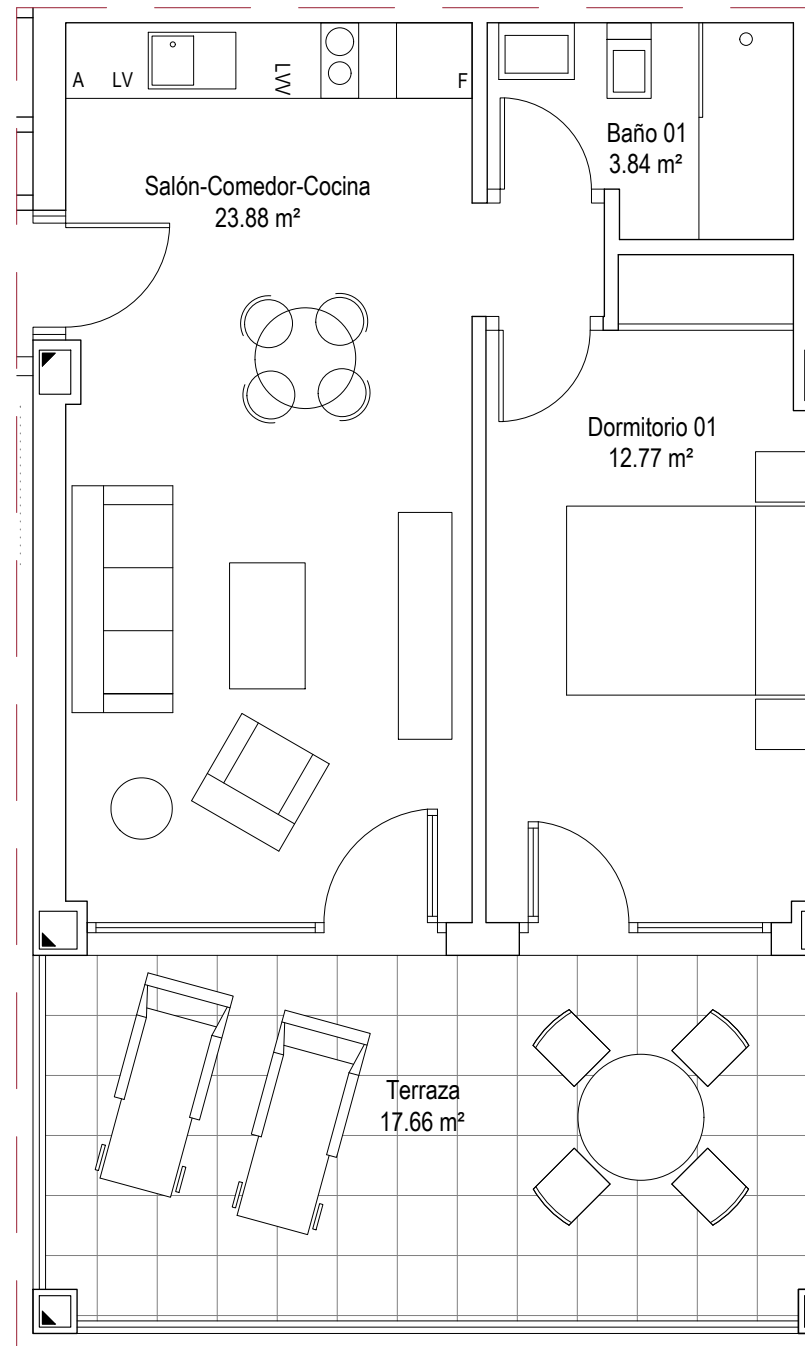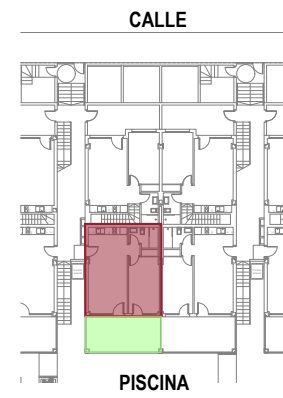

escala gráfica



0 0.5 1 2m

BLOQUE 5 - VIVIENDA PL. BAJA CALLE B (BB)

SUPERFICIES APROXIMADAS








Superficie útil interior:	40,44m ²
Superficie útil exterior:	17,66m ²
Superficie construida interior:	47,00m ²

Proyecta:

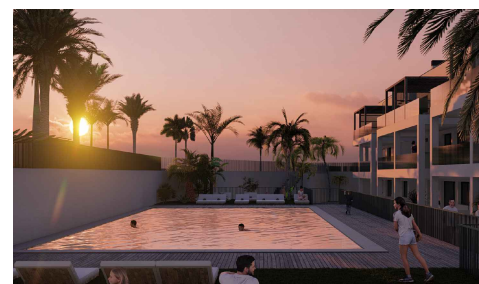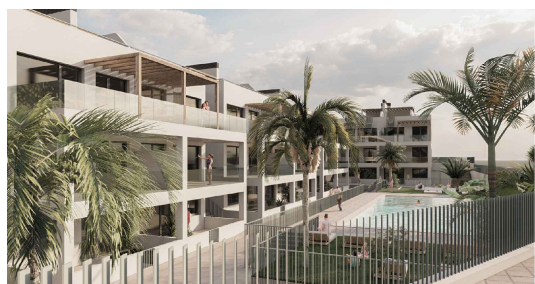

COTILLO

OASIS

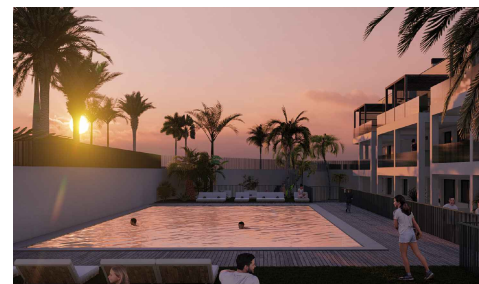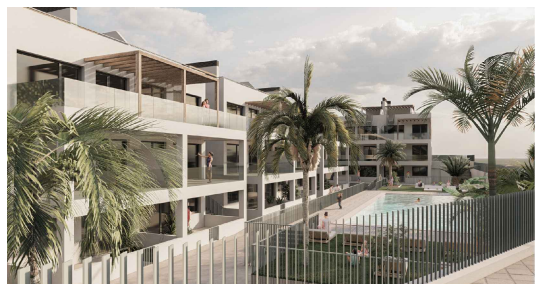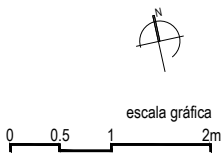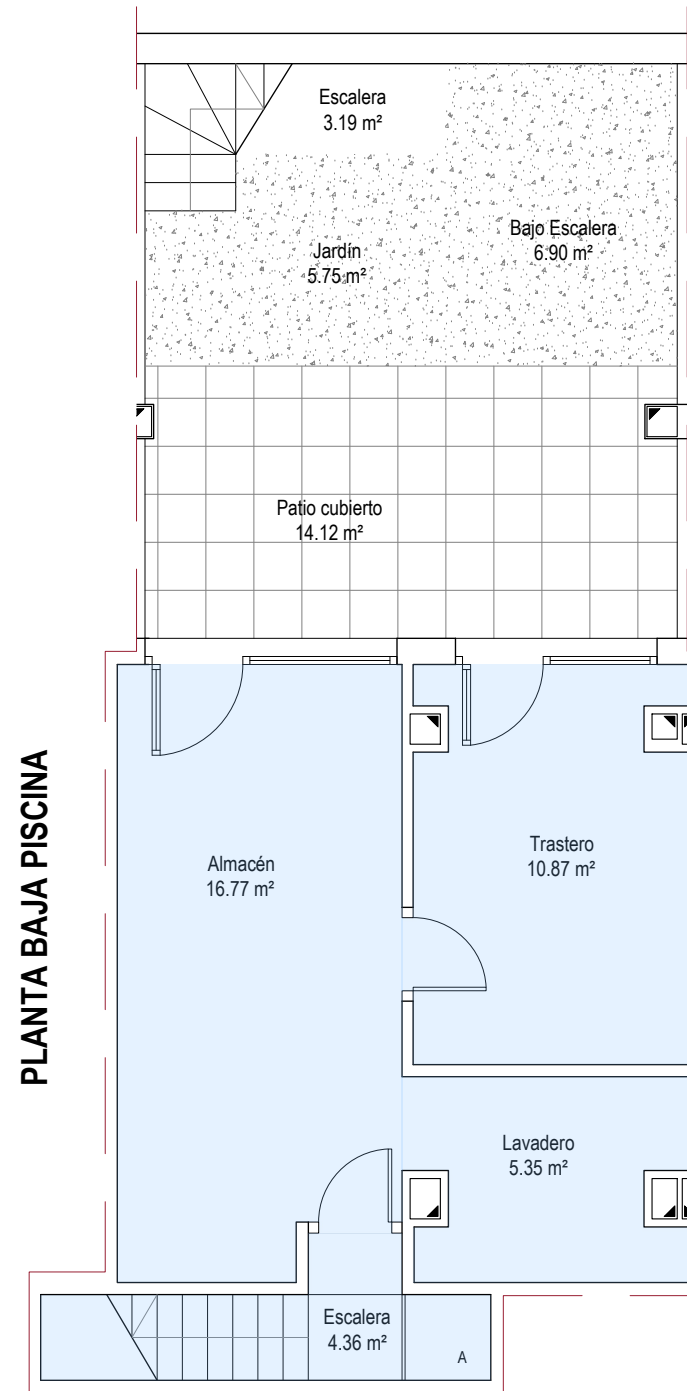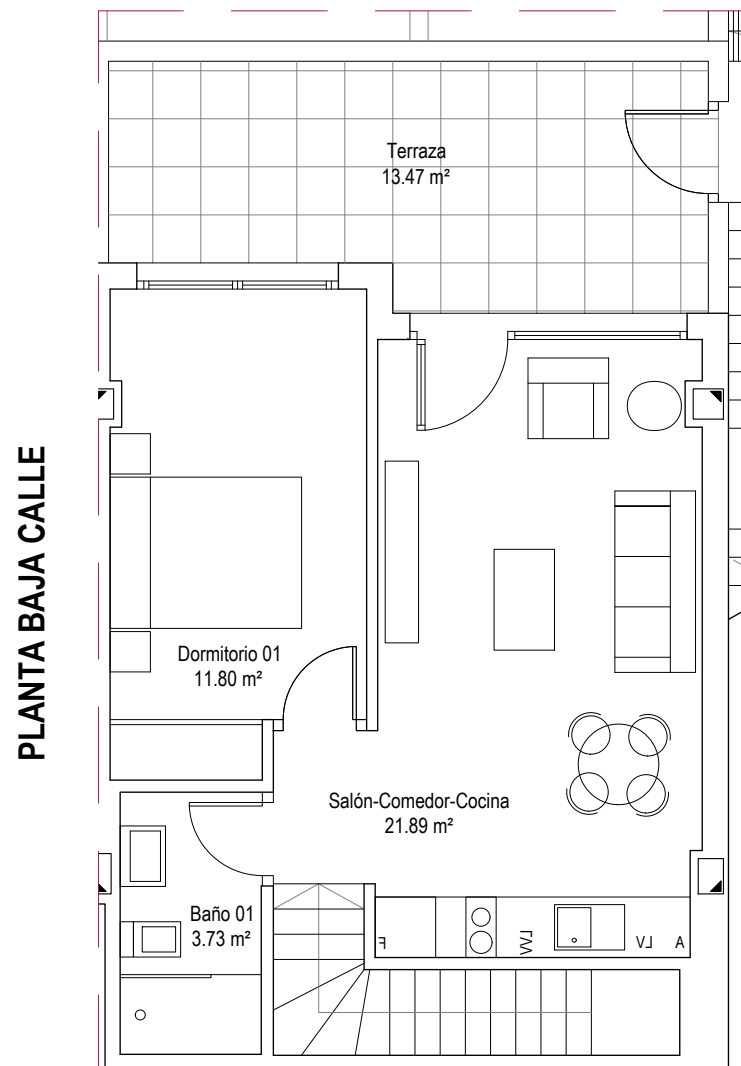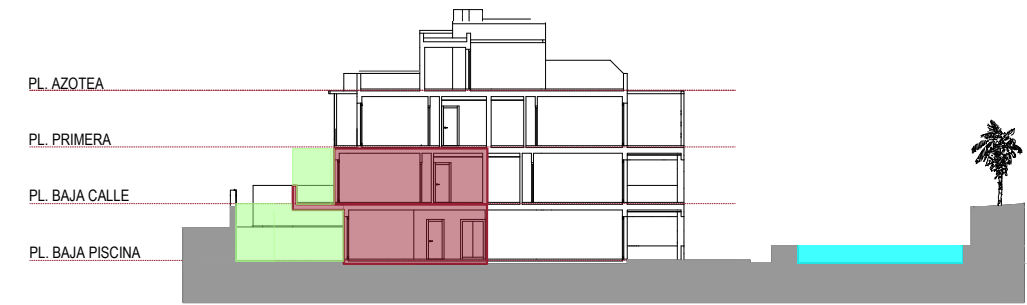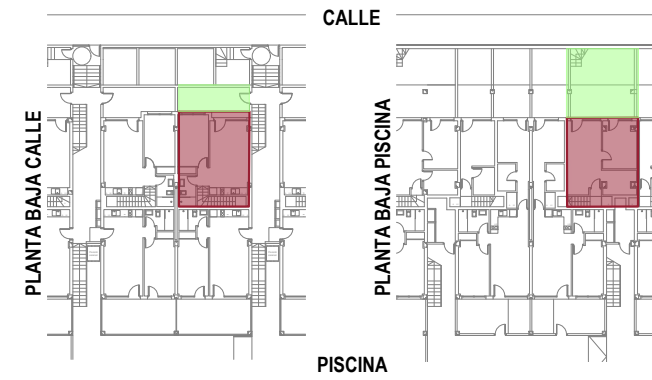

BLOQUE 5 - VIVIENDA PL. BAJA CALLE C (BC)

SUPERFICIES APROXIMADAS

Superficie útil interior (Viv+Anejos):	74,79m ²
Superficie útil exterior:	43,43m ²
Superficie cons. interior (Viv+Anejos):	88,95m ²

Anejos








Proyecta:



COTILLO

OASIS

Playa

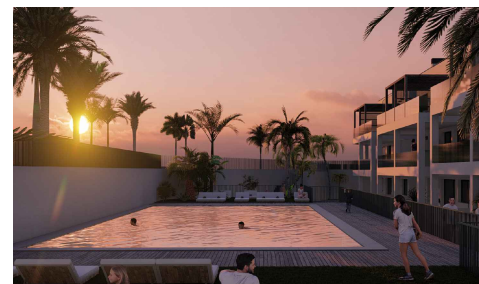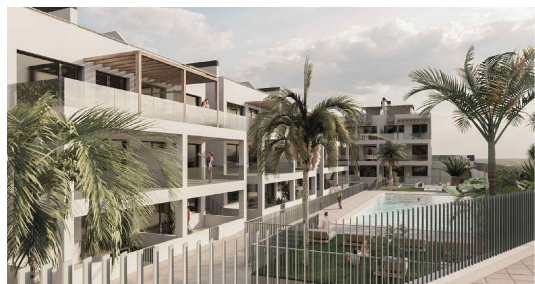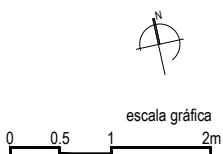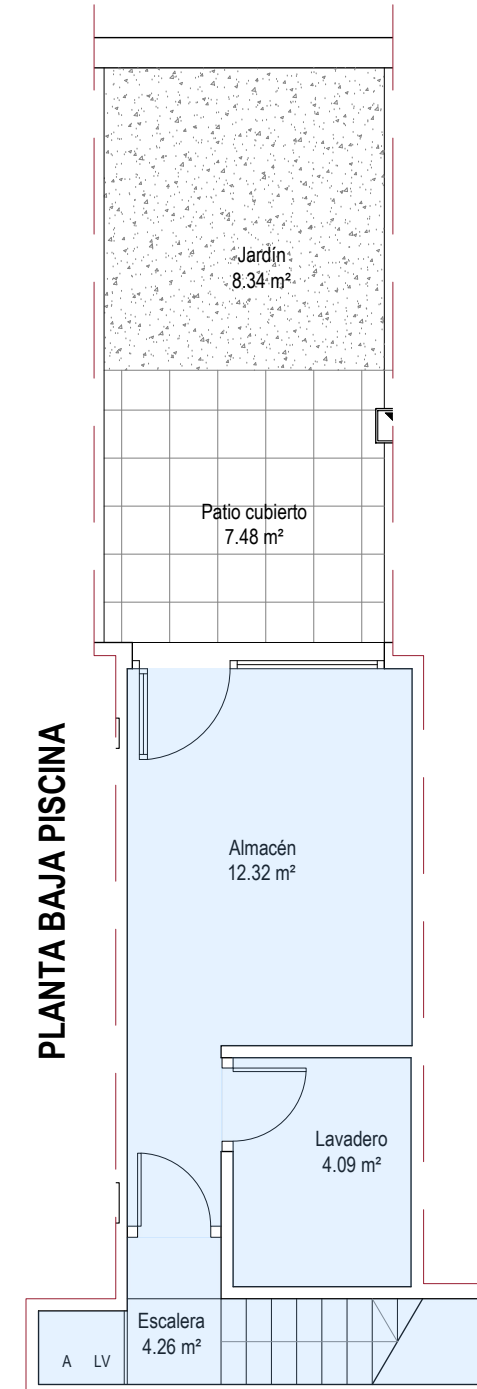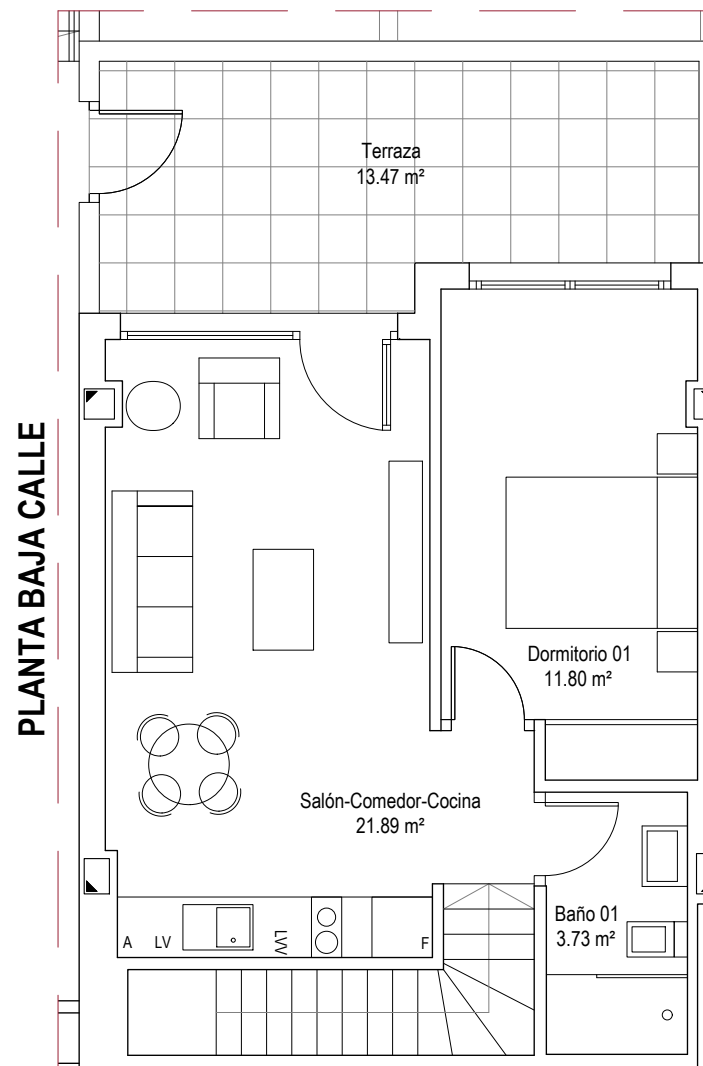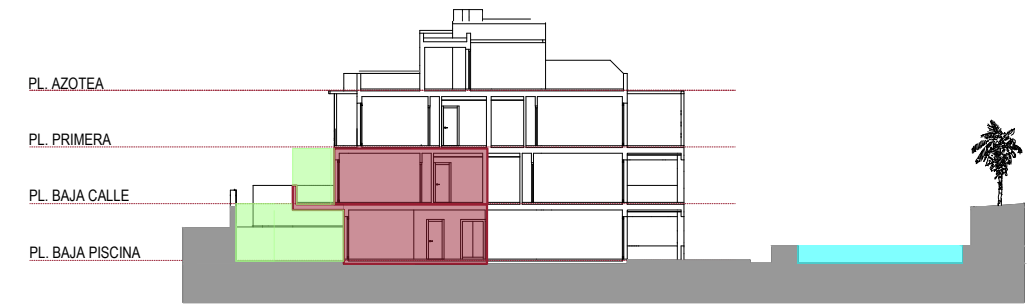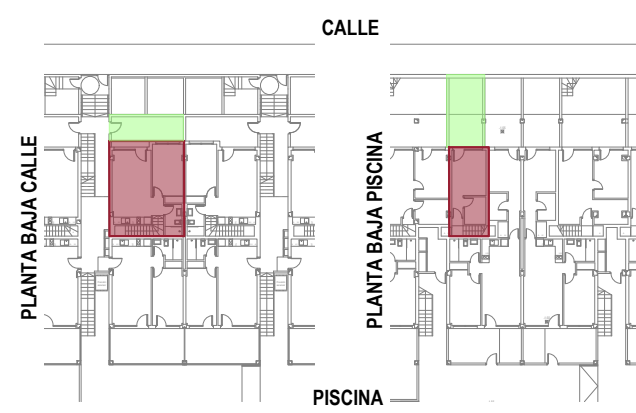

BLOQUE 5 - VIVIENDA PL. BAJA CALLE D (BD)

SUPERFICIES APROXIMADAS

Superficie útil interior (Viv+Anejos):	58,09m ²
Superficie útil exterior:	29,29m ²
Superficie cons. interior (Viv+Anejos):	69,81m ²

Anejos



Proyecta:



COTILLO

OASIS

Playa

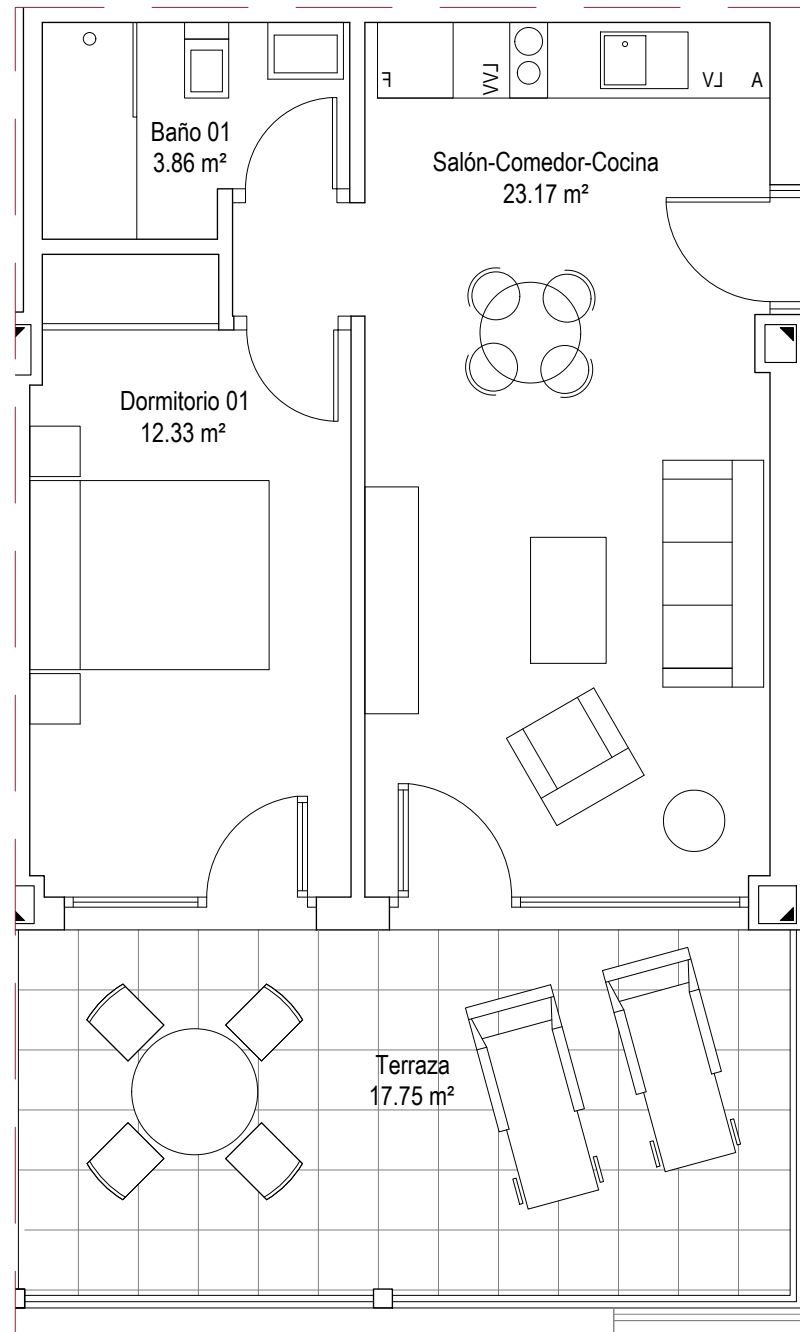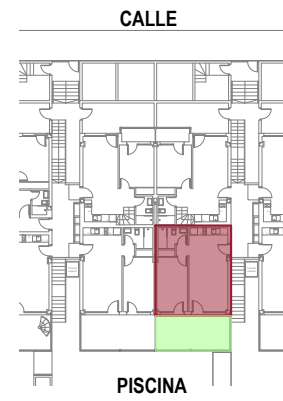

escala gráfica



0 0.5 1 2m

BLOQUE 5 - VIVIENDA PL. PRIMERA A (1A)

SUPERFICIES APROXIMADAS

Superficie útil interior:	39,36m ²
Superficie útil exterior:	17,75m ²
Superficie construida interior:	45,75m ²



Proyecta:

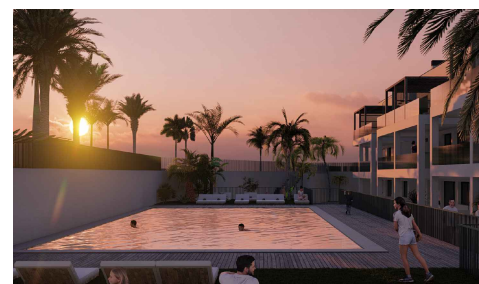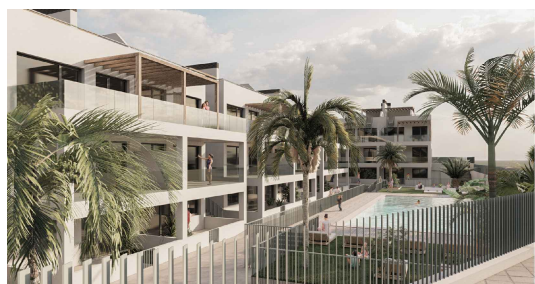


COTILLO

OASIS

Playa

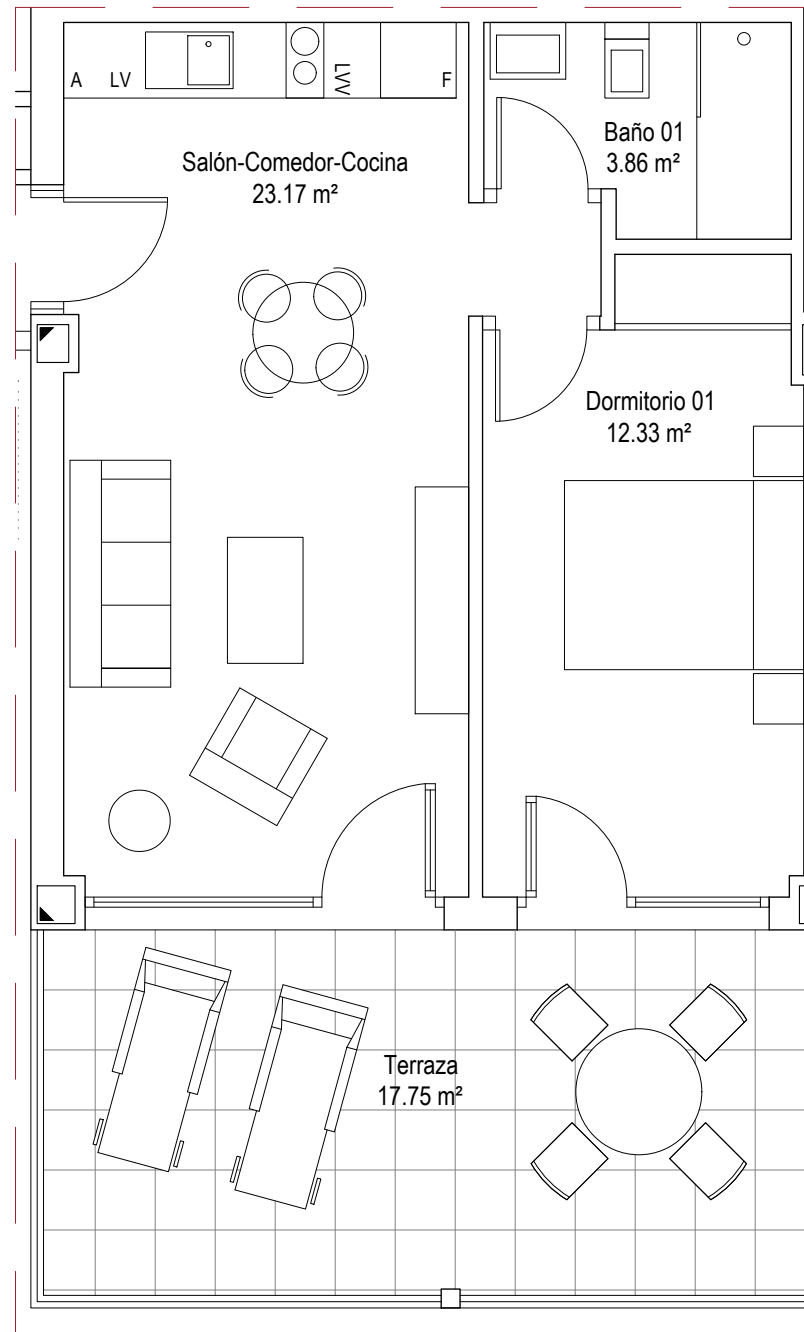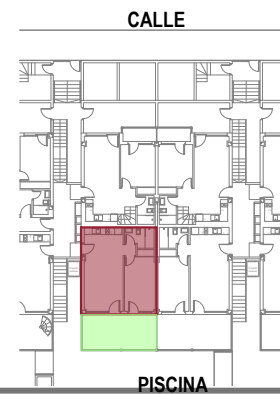

escala gráfica



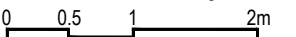


BLOQUE 5 - VIVIENDA PL. PRIMERA B (1B)

SUPERFICIES APROXIMADAS




Superficie útil interior:	39,36m ²
Superficie útil exterior:	17,75m ²
Superficie construida interior:	45,75m ²

Proyecta:

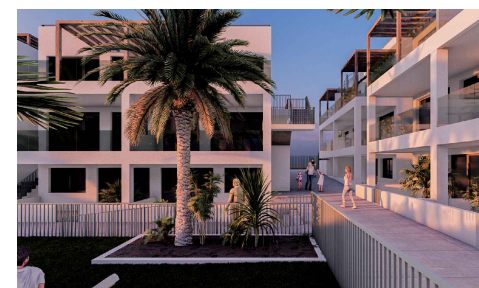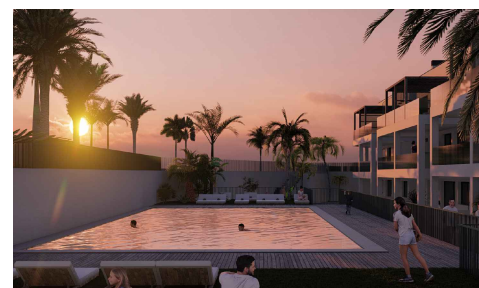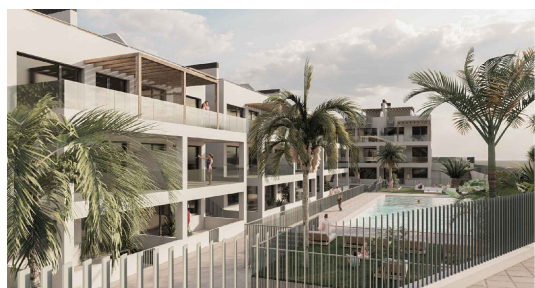


COTILLO


OASIS

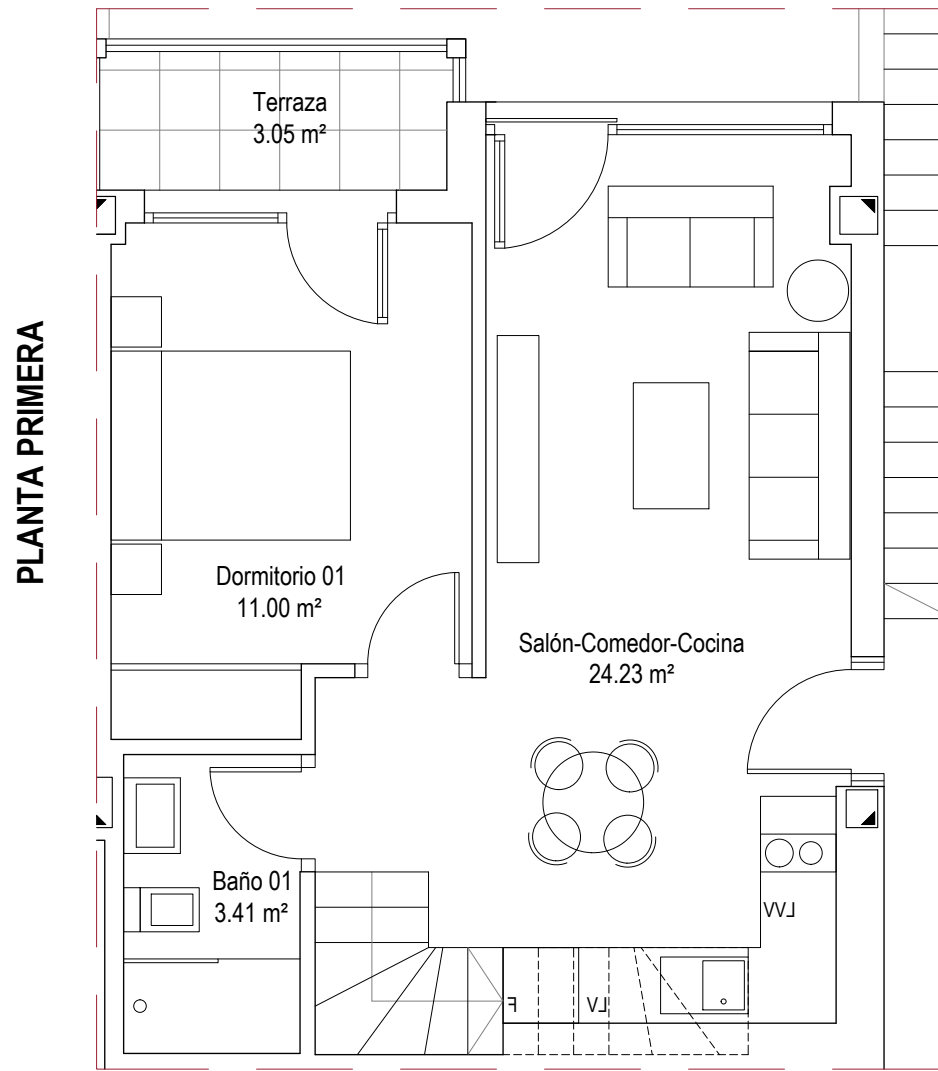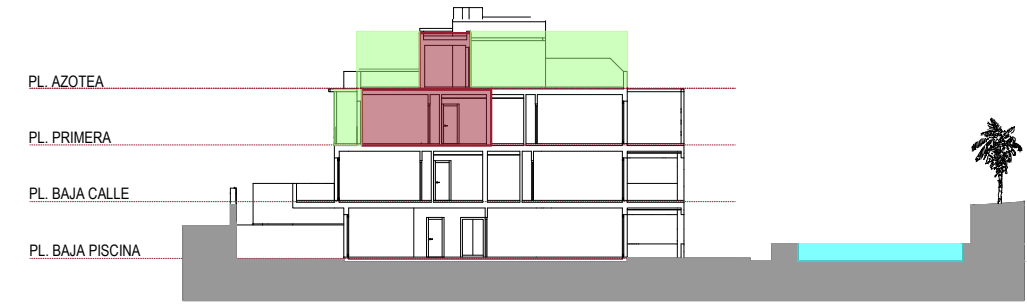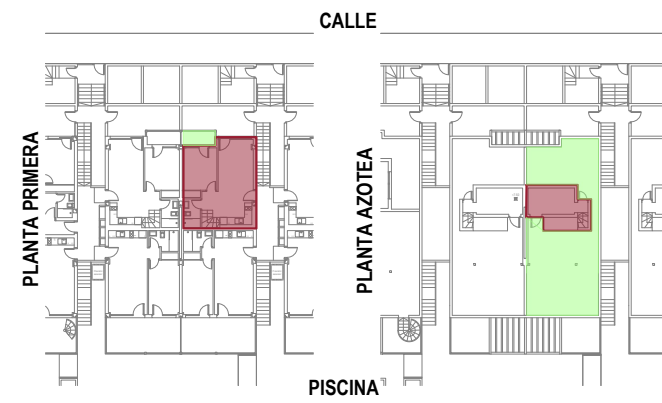

e:1/60

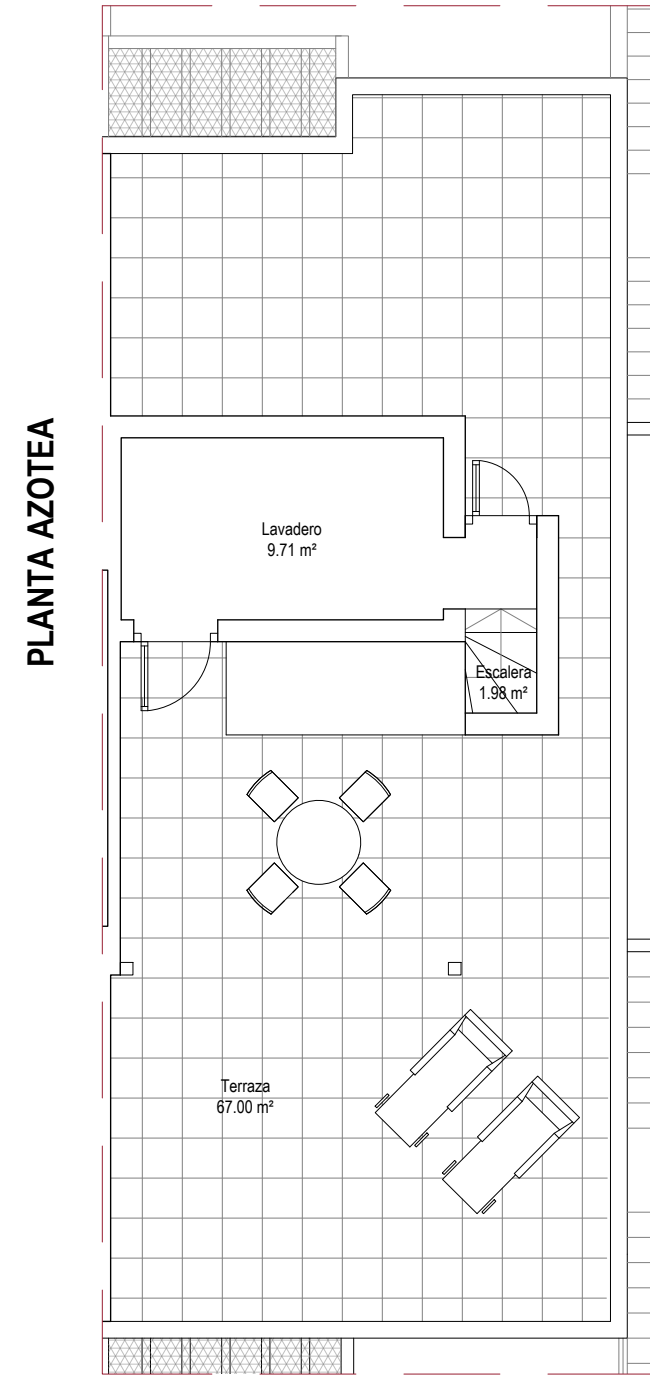



e:1/90

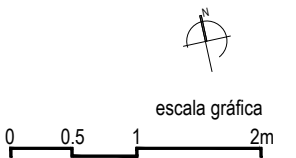

BLOQUE 5 - VIVIENDA PL. PRIMERA C (1C)



SUPERFICIES APROXIMADAS

Superficie útil interior:	50,99m ²
Superficie útil exterior:	70,05m ²
Superficie construida interior:	59,33m ²

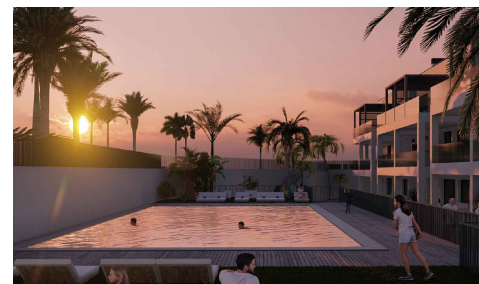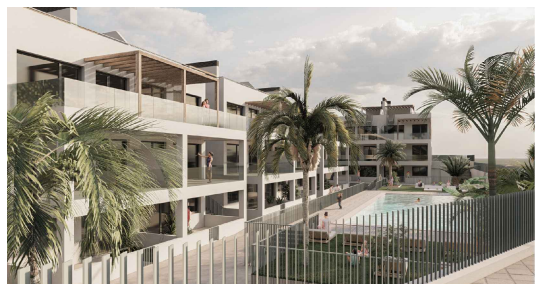


COTILLO





OASIS

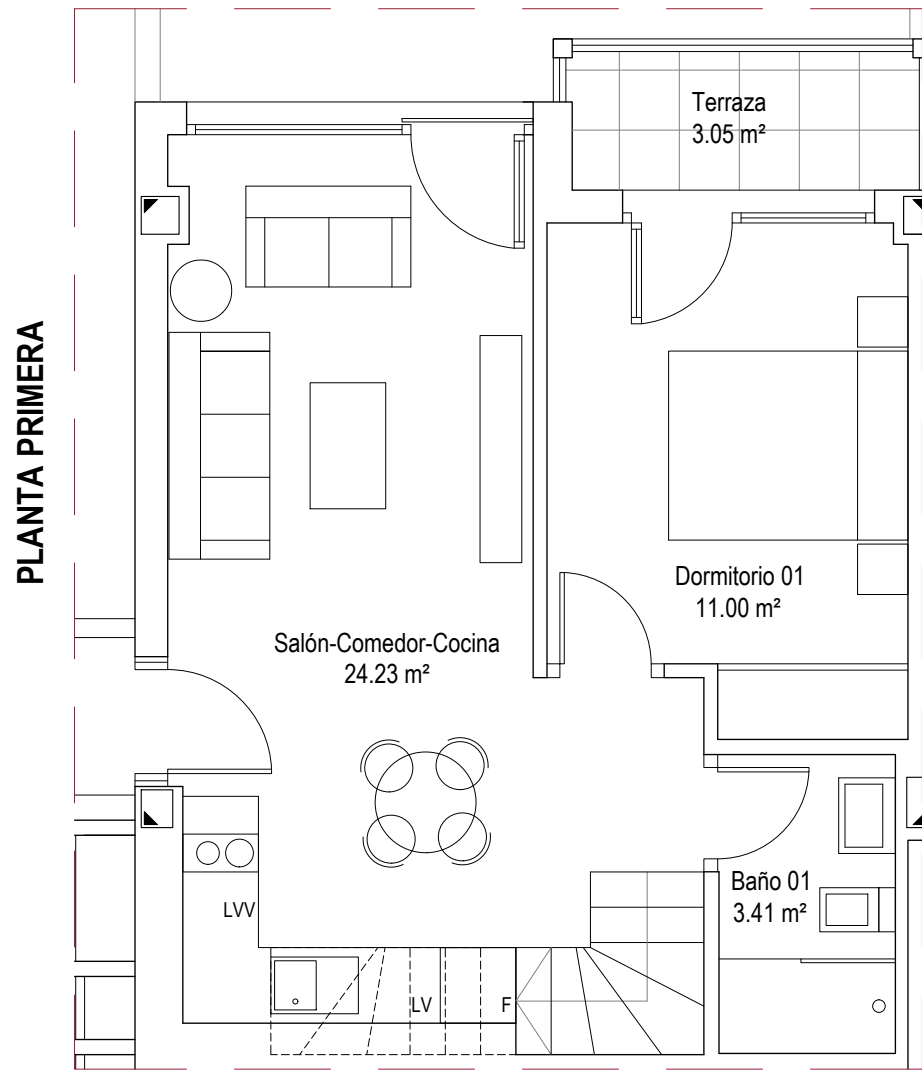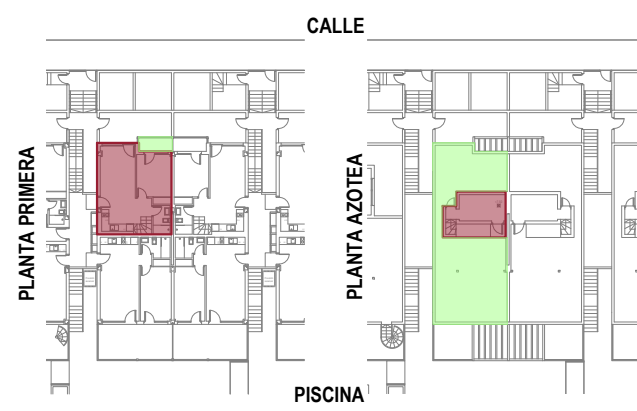

e:1/60

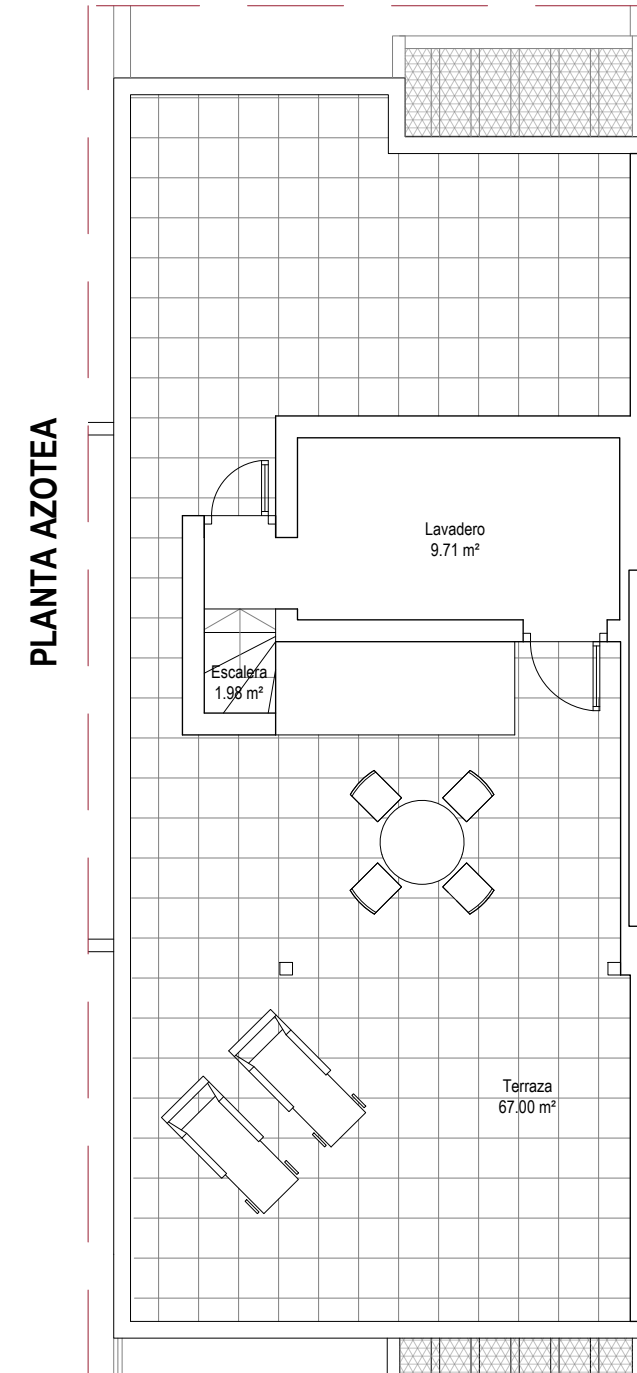

e:1/90

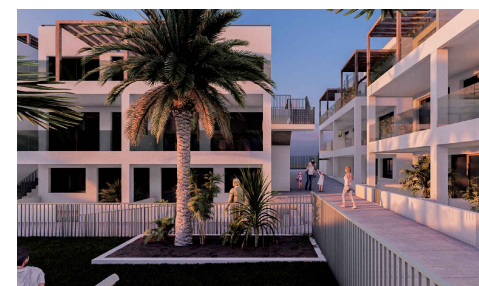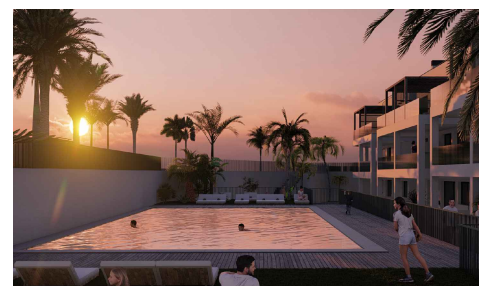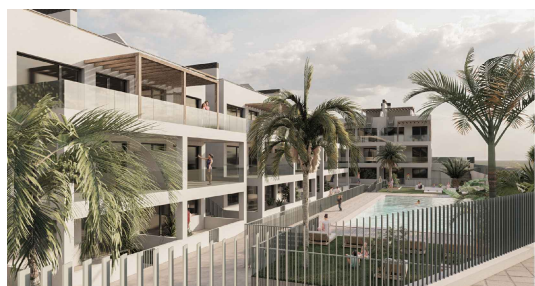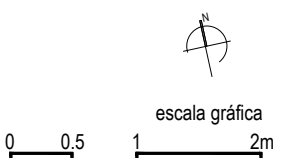

BLOQUE 5 - VIVIENDA PL. PRIMERA D (1D)

SUPERFICIES APROXIMADAS	
Superficie útil interior:	50,99m ²
Superficie útil exterior:	70,05m ²
Superficie construida interior:	59,33m ²

Proyecta:



* Este documento tiene carácter de información comercial, sujeto a modificaciones por necesidades de obra, de obtención de licencia o aquellas que pueda estimar en su momento la dirección facultativa, no siendo en consecuencia vinculante desde el punto de vista contractual. Cocinas, mobiliario, iluminación, decoración, ... no incluidas




BLOQUE VI






COTILLO

OASIS

Playa

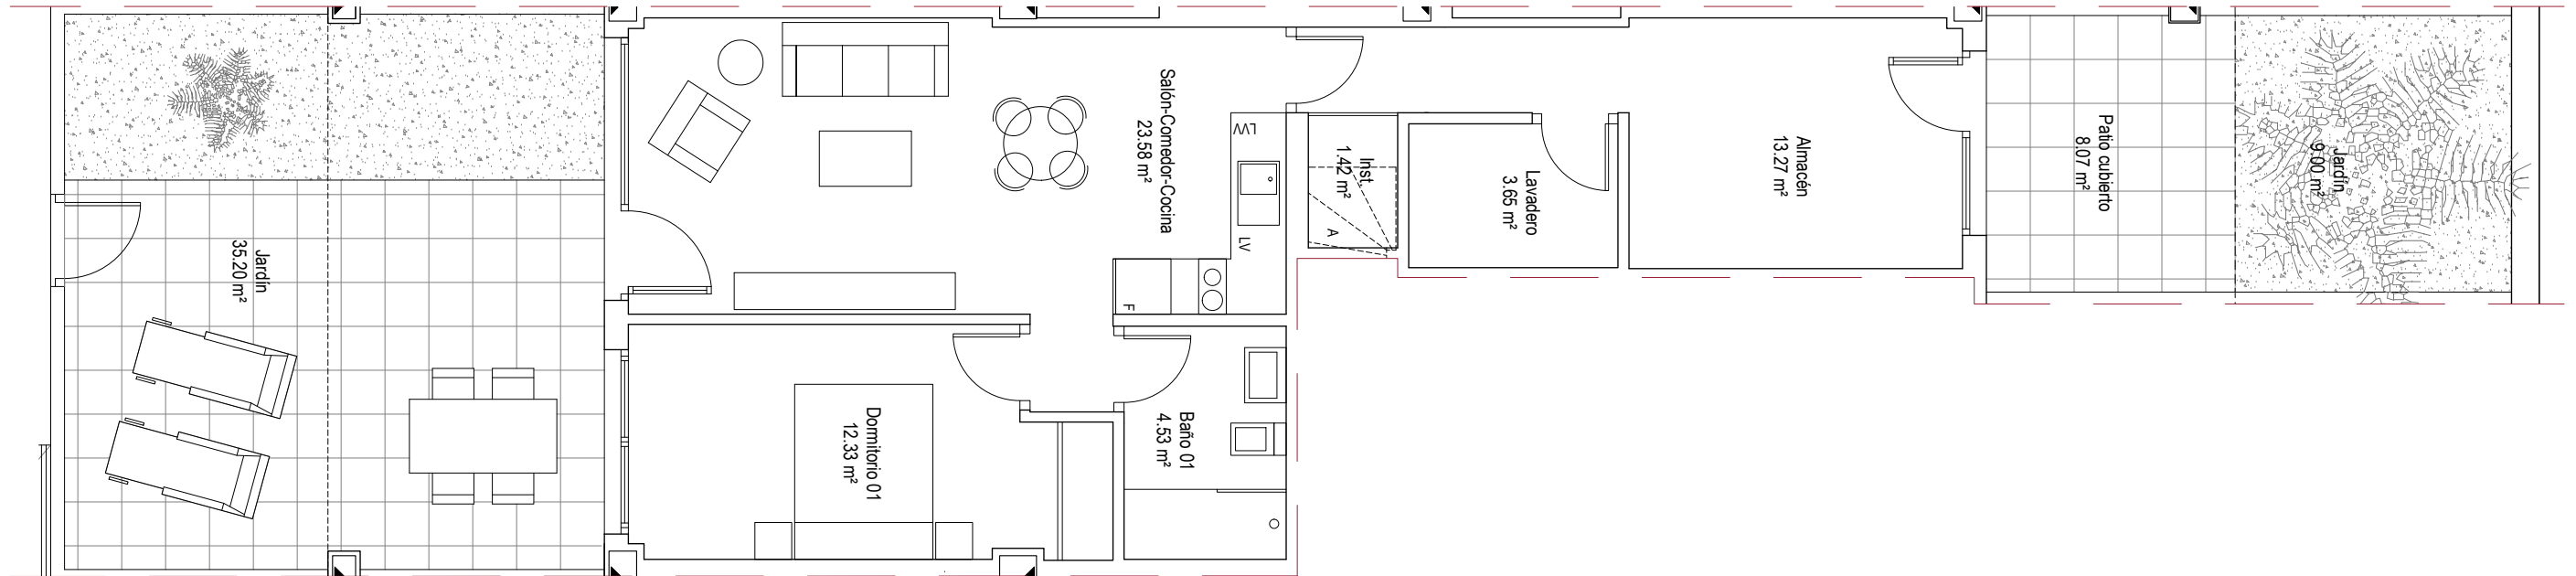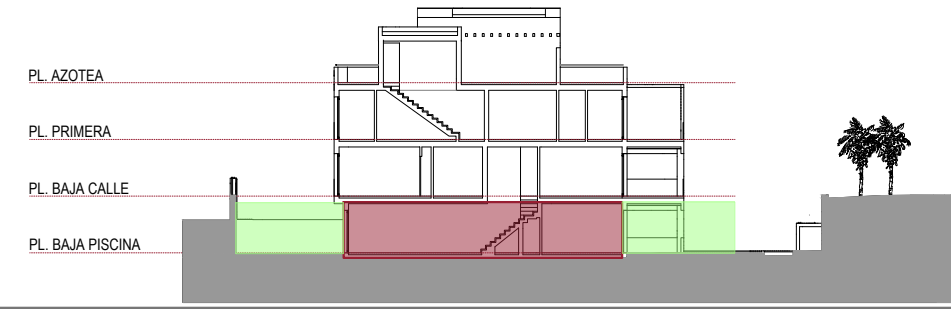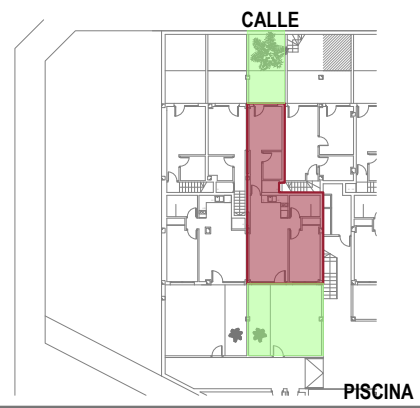

escala gráfica
0 0.5 1 2m

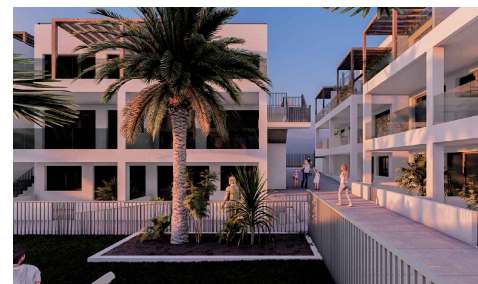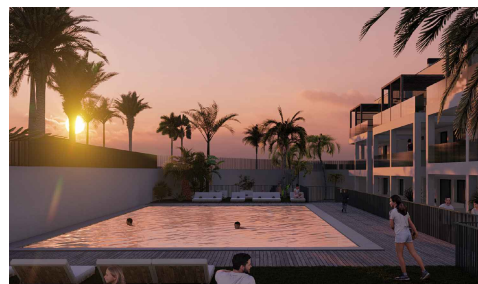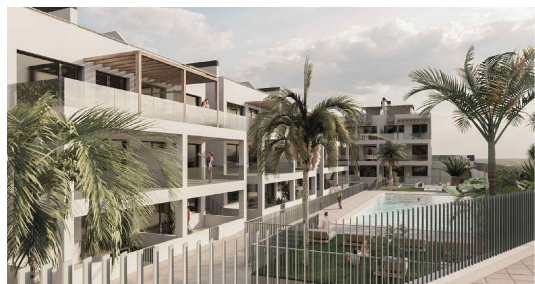

BLOQUE 6 - VIVIENDA PL. BAJA PISCINA A (BPA)

SUPERFICIES APROXIMADAS

Superficie útil interior (Viv+Anejos):	58,78m ²
Superficie útil exterior:	52,27m ²
Superficie cons. interior (Viv+Anejos):	68,85m ²








Anejos

Proyecta:



COTILLO

OASIS

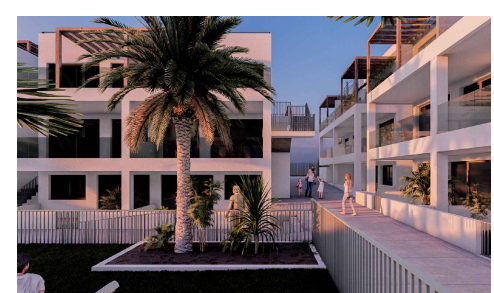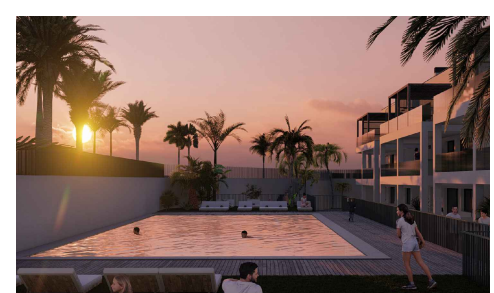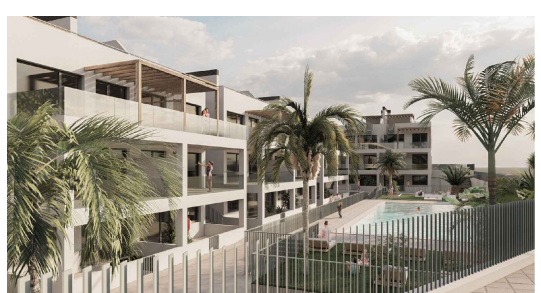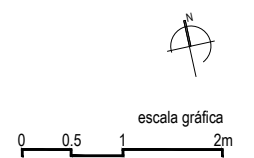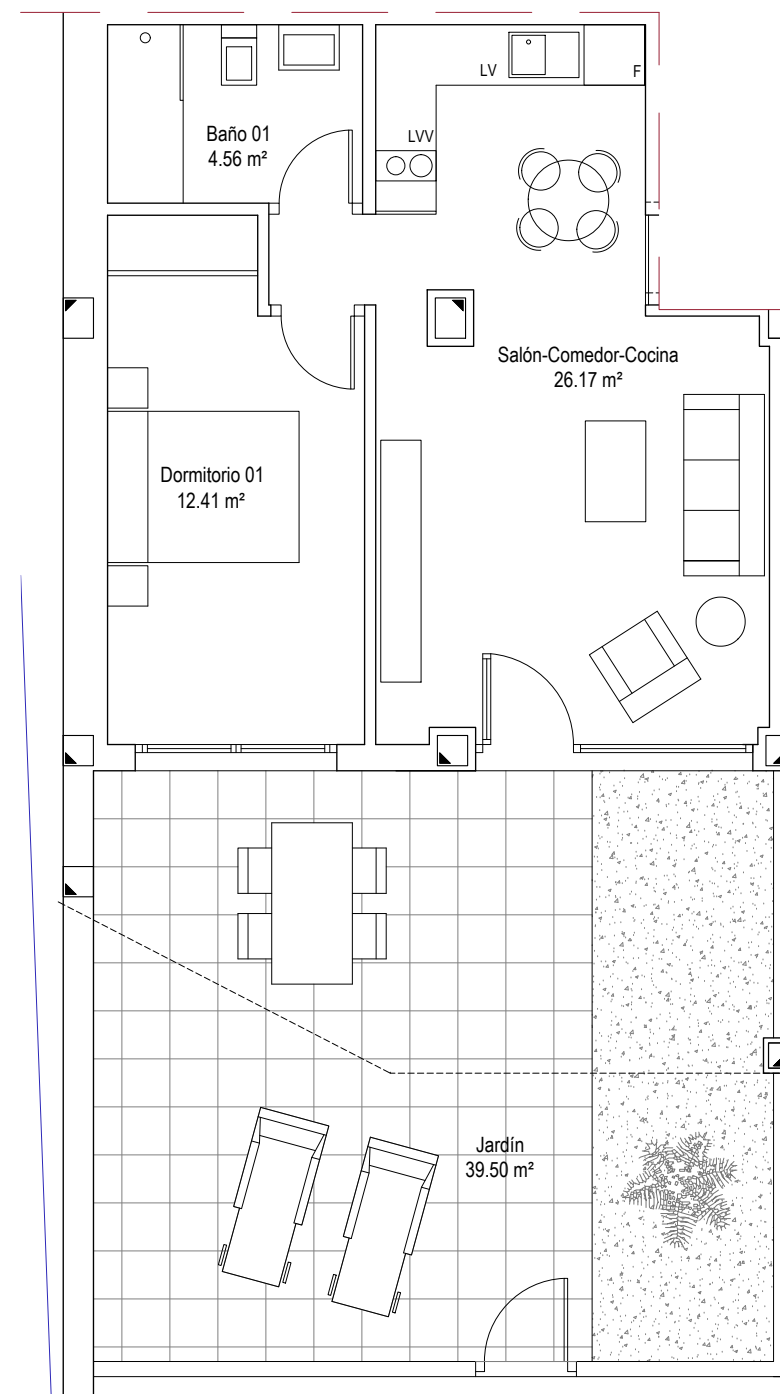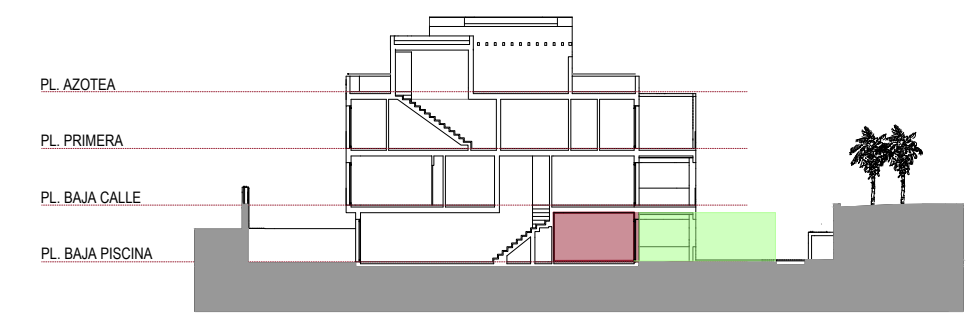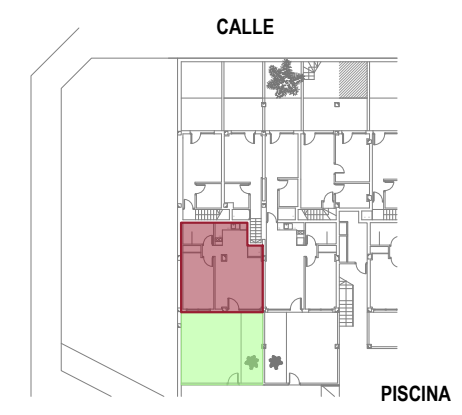

BLOQUE 6 - VIVIENDA PL. BAJA PISCINA B (BPB)

SUPERFICIES APROXIMADAS







Superficie útil interior:	43,14m ²
Superficie útil exterior:	39,50m ²
Superficie construida interior:	51,22m ²



* Este documento tiene carácter de información comercial, sujeto a modificaciones por necesidades de obra, de obtención de licencia o aquellas que pueda estimar en su momento la dirección facultativa, no siendo en consecuencia vinculante desde el punto de vista contractual. Cocinas, mobiliario, iluminación, decoración, ... no incluidas

COTILLO

OASIS

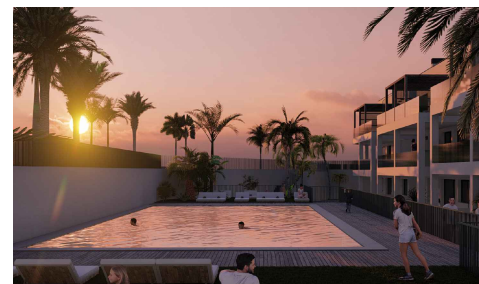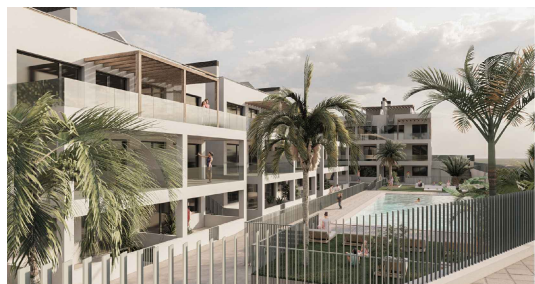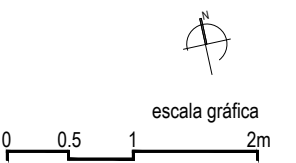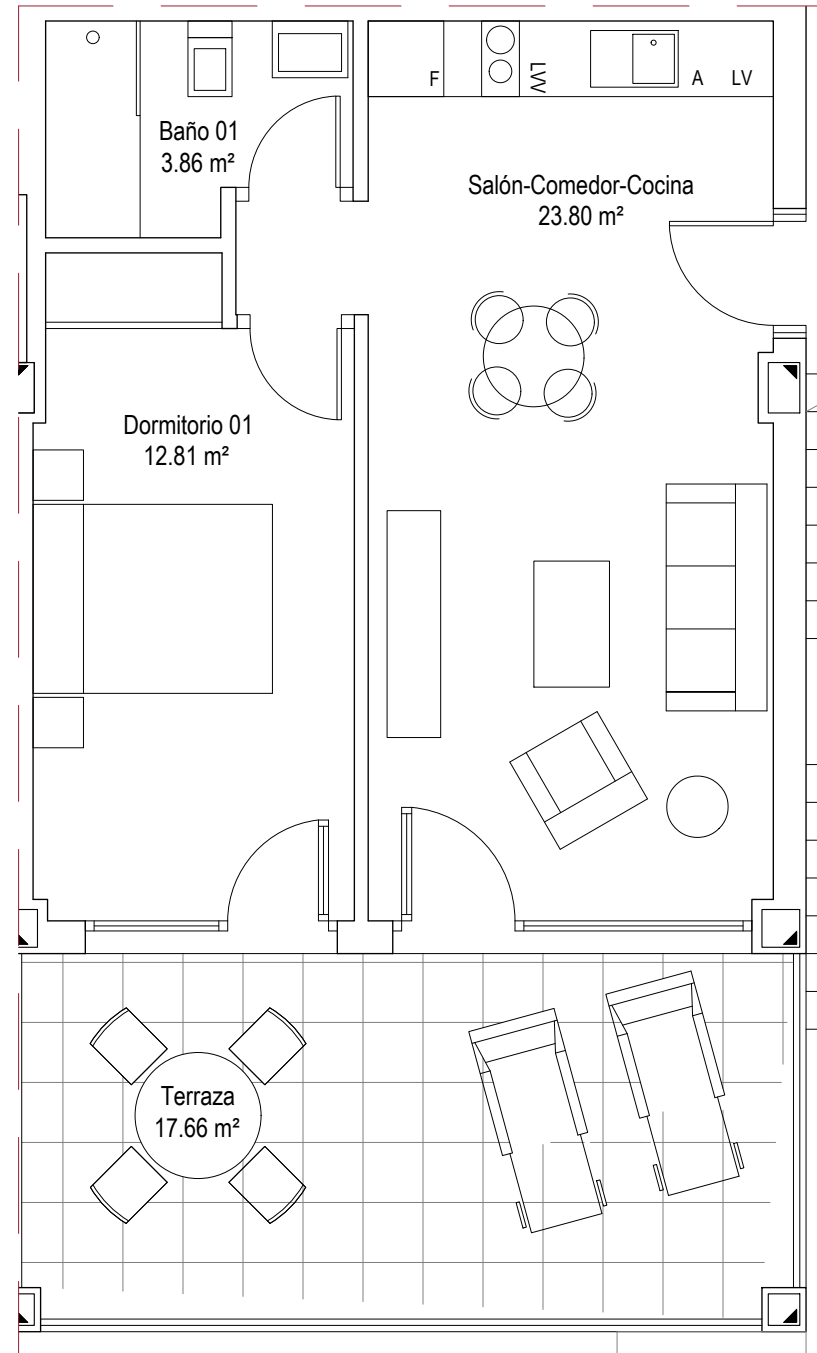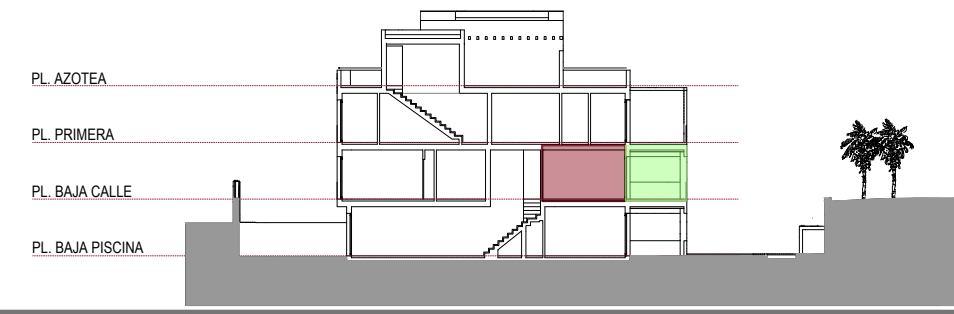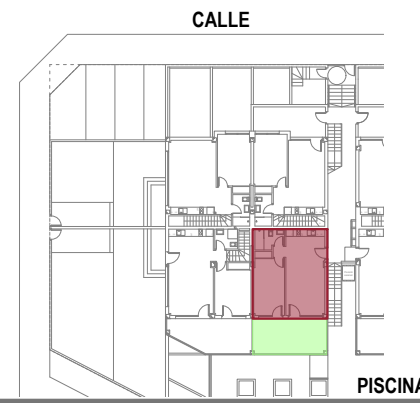

BLOQUE 6 - VIVIENDA PL. BAJA CALLE A (BA)

SUPERFICIES APROXIMADAS

Superficie útil interior:	40,47m ²
Superficie útil exterior:	17,66m ²
Superficie construida interior:	47,00m ²

Proyecta:




COTILLO

OASIS

Playa



PLANTA BAJA CALLE

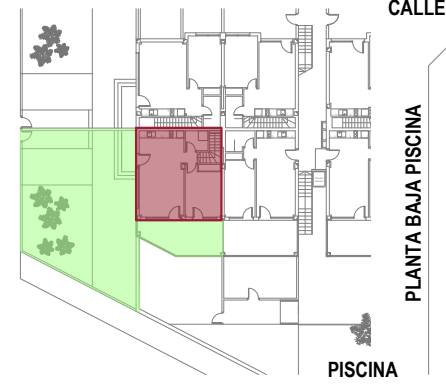



PISCINA

PLANTA BAJA PISCINA




PISCINA


PL. AZOTEA
PL. PRIMERA
PL. BAJA CALLE
PL. BAJA PISCINA

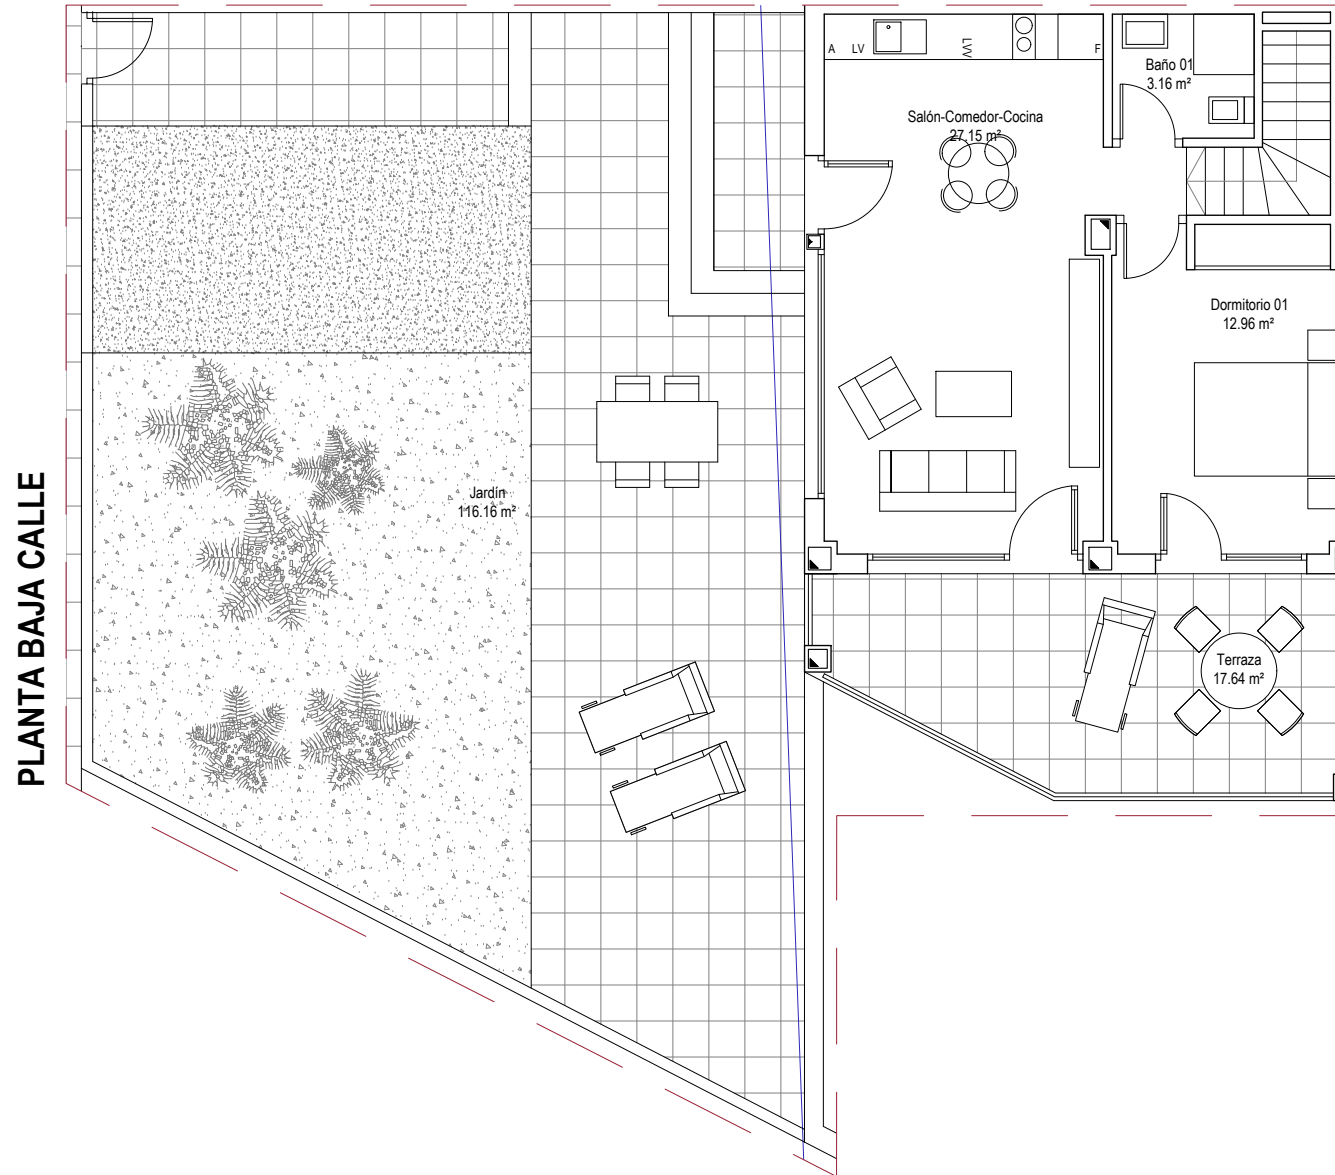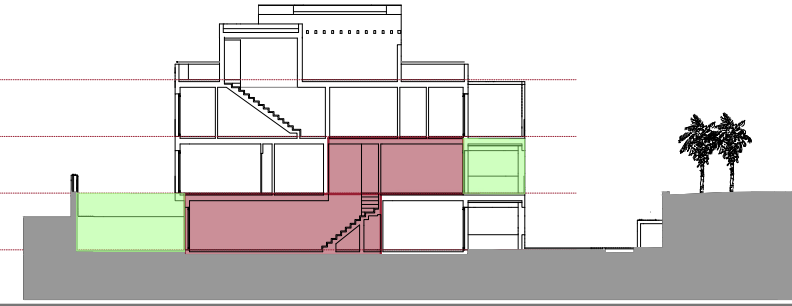

PLANTA BAJA PISCINA

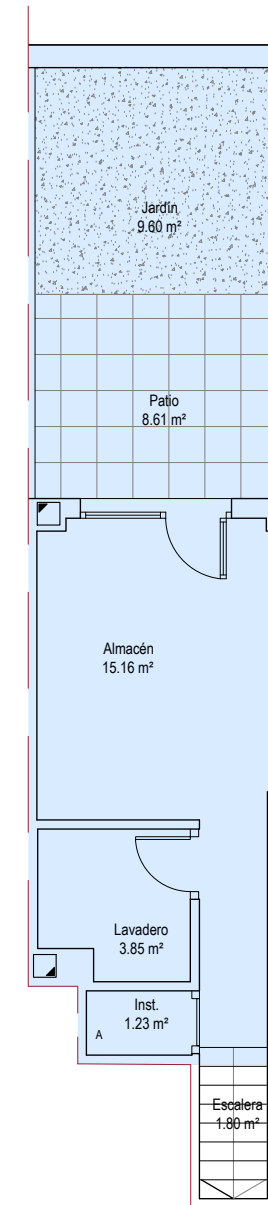

escala gráfica
0 0,5 2m

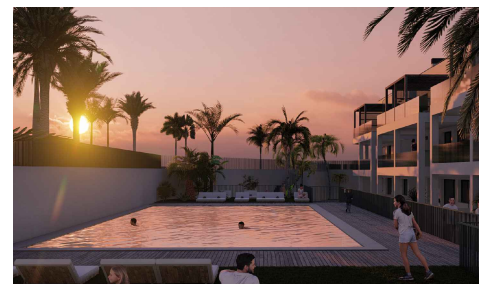

BLOQUE 6 - VIVIENDA PL. BAJA CALLE B (BB)

SUPERFICIES APROXIMADAS

Superficie útil interior (Viv+Anejos):	65,31m ²
Superficie útil exterior:	152,01m ²
Superficie cons. interior (Viv+Anejos):	76,78m ²

Anejos

Proyecta:




COTILLO

OASIS

Playa



PLANTA BAJA CALLE

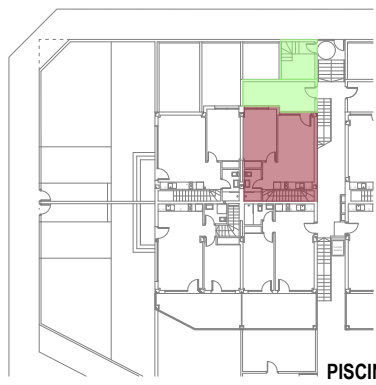


PISCINA

PLANTA BAJA PISCINA




PISCINA


PL. AZOTEA
PL. PRIMERA
PL. BAJA CALLE
PL. BAJA PISCINA

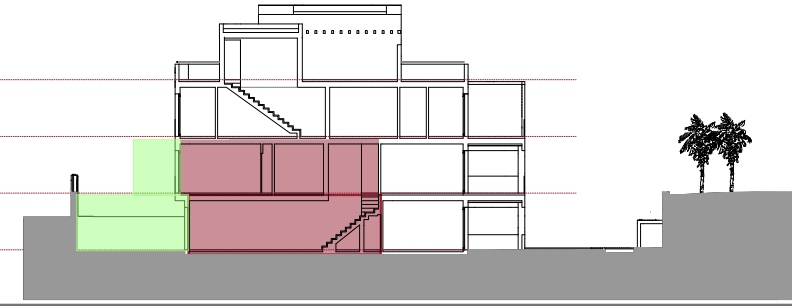


PLANTA BAJA CALLE

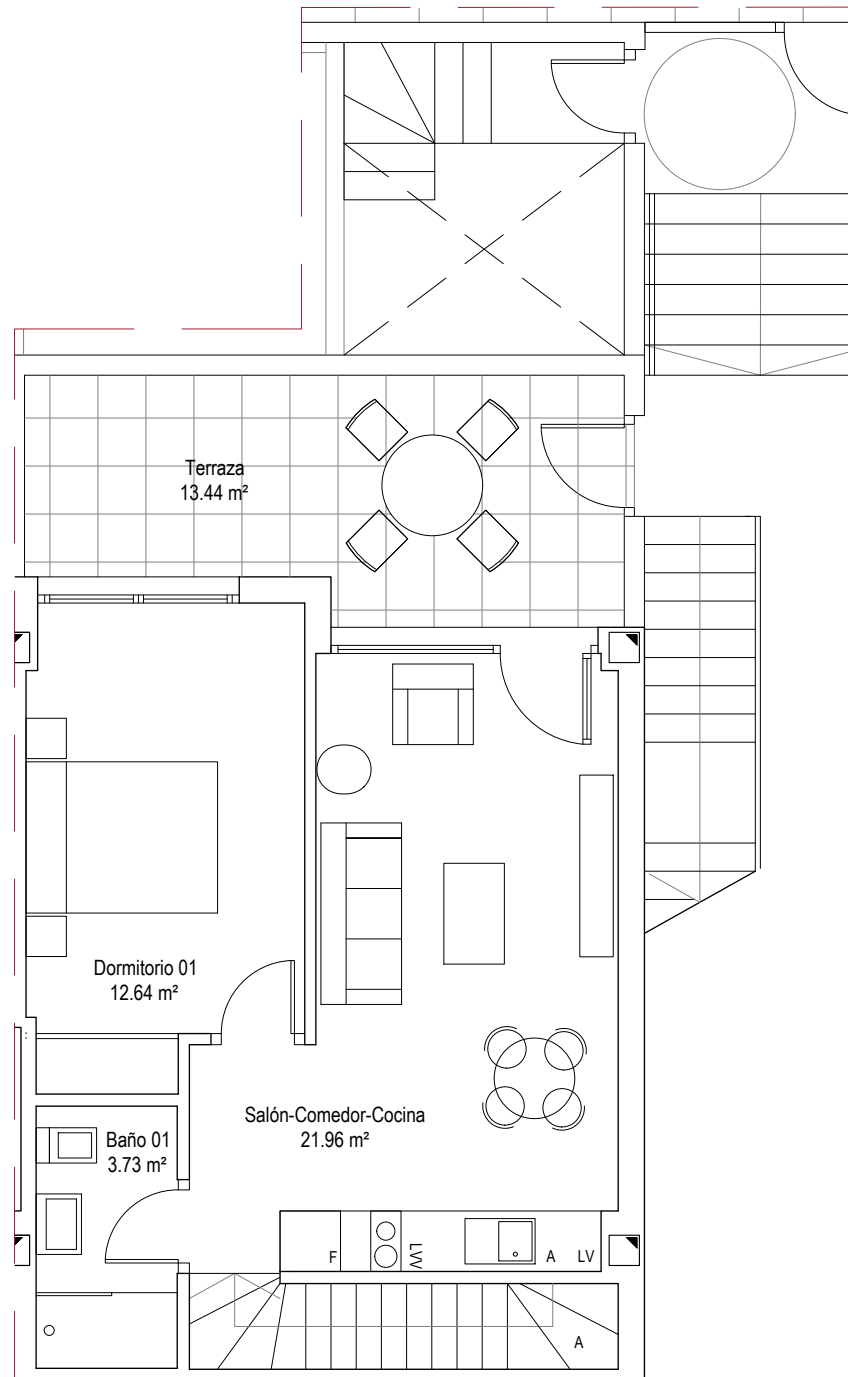

PLANTA BAJA PISCINA

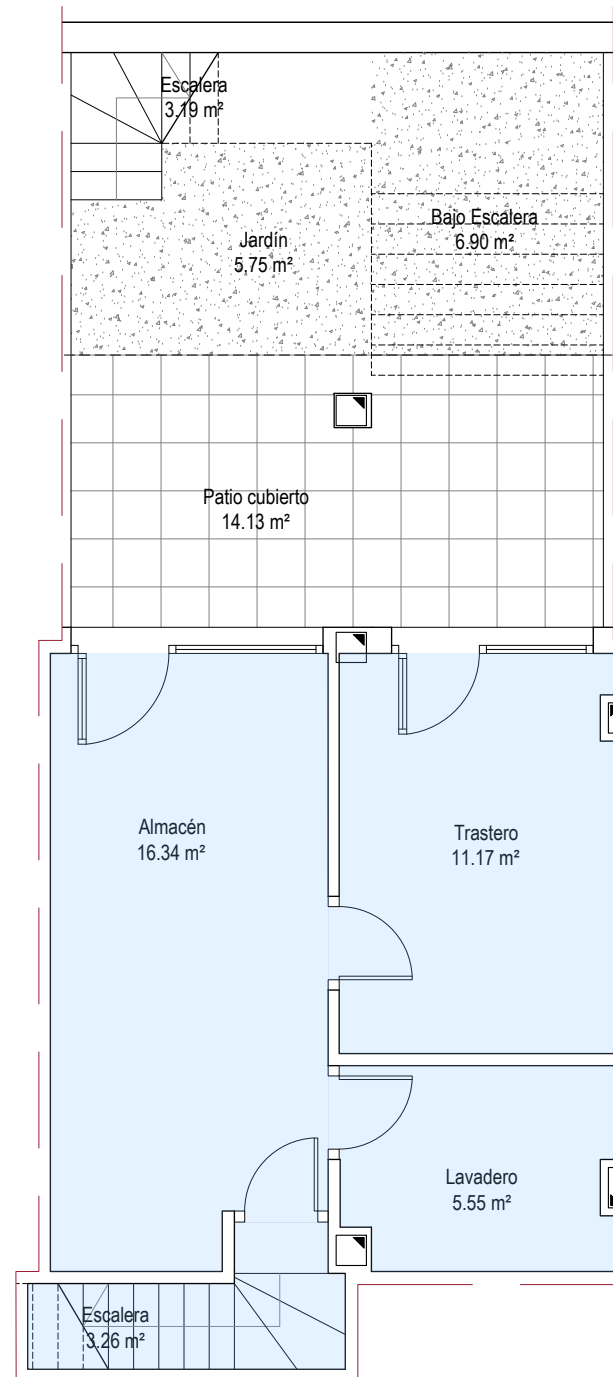

escala gráfica

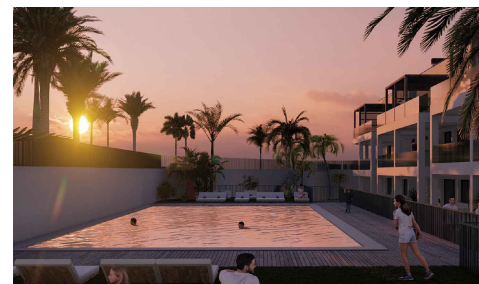

BLOQUE 6 - VIVIENDA PL. BAJA CALLE C (BC)

SUPERFICIES APROXIMADAS

Superficie útil interior (Viv+Anejos):	74,65m ²
Superficie útil exterior:	43,41m ²
Superficie cons. interior (Viv+Anejos):	87,04m ²

 Anejos

Proyecta:




COTILLO

OASIS

Playa



PLANTA BAJA CALLE

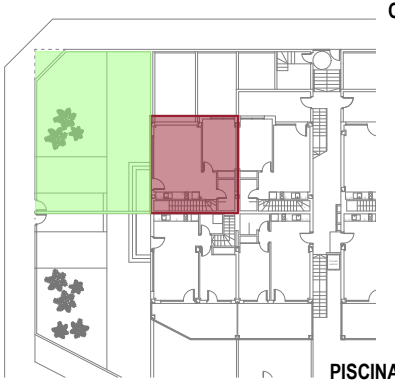



PISCINA

PLANTA BAJA PISCINA






PISCINA

PL. AZOTEA
PL. PRIMERA
PL. BAJA CALLE
PL. BAJA PISCINA

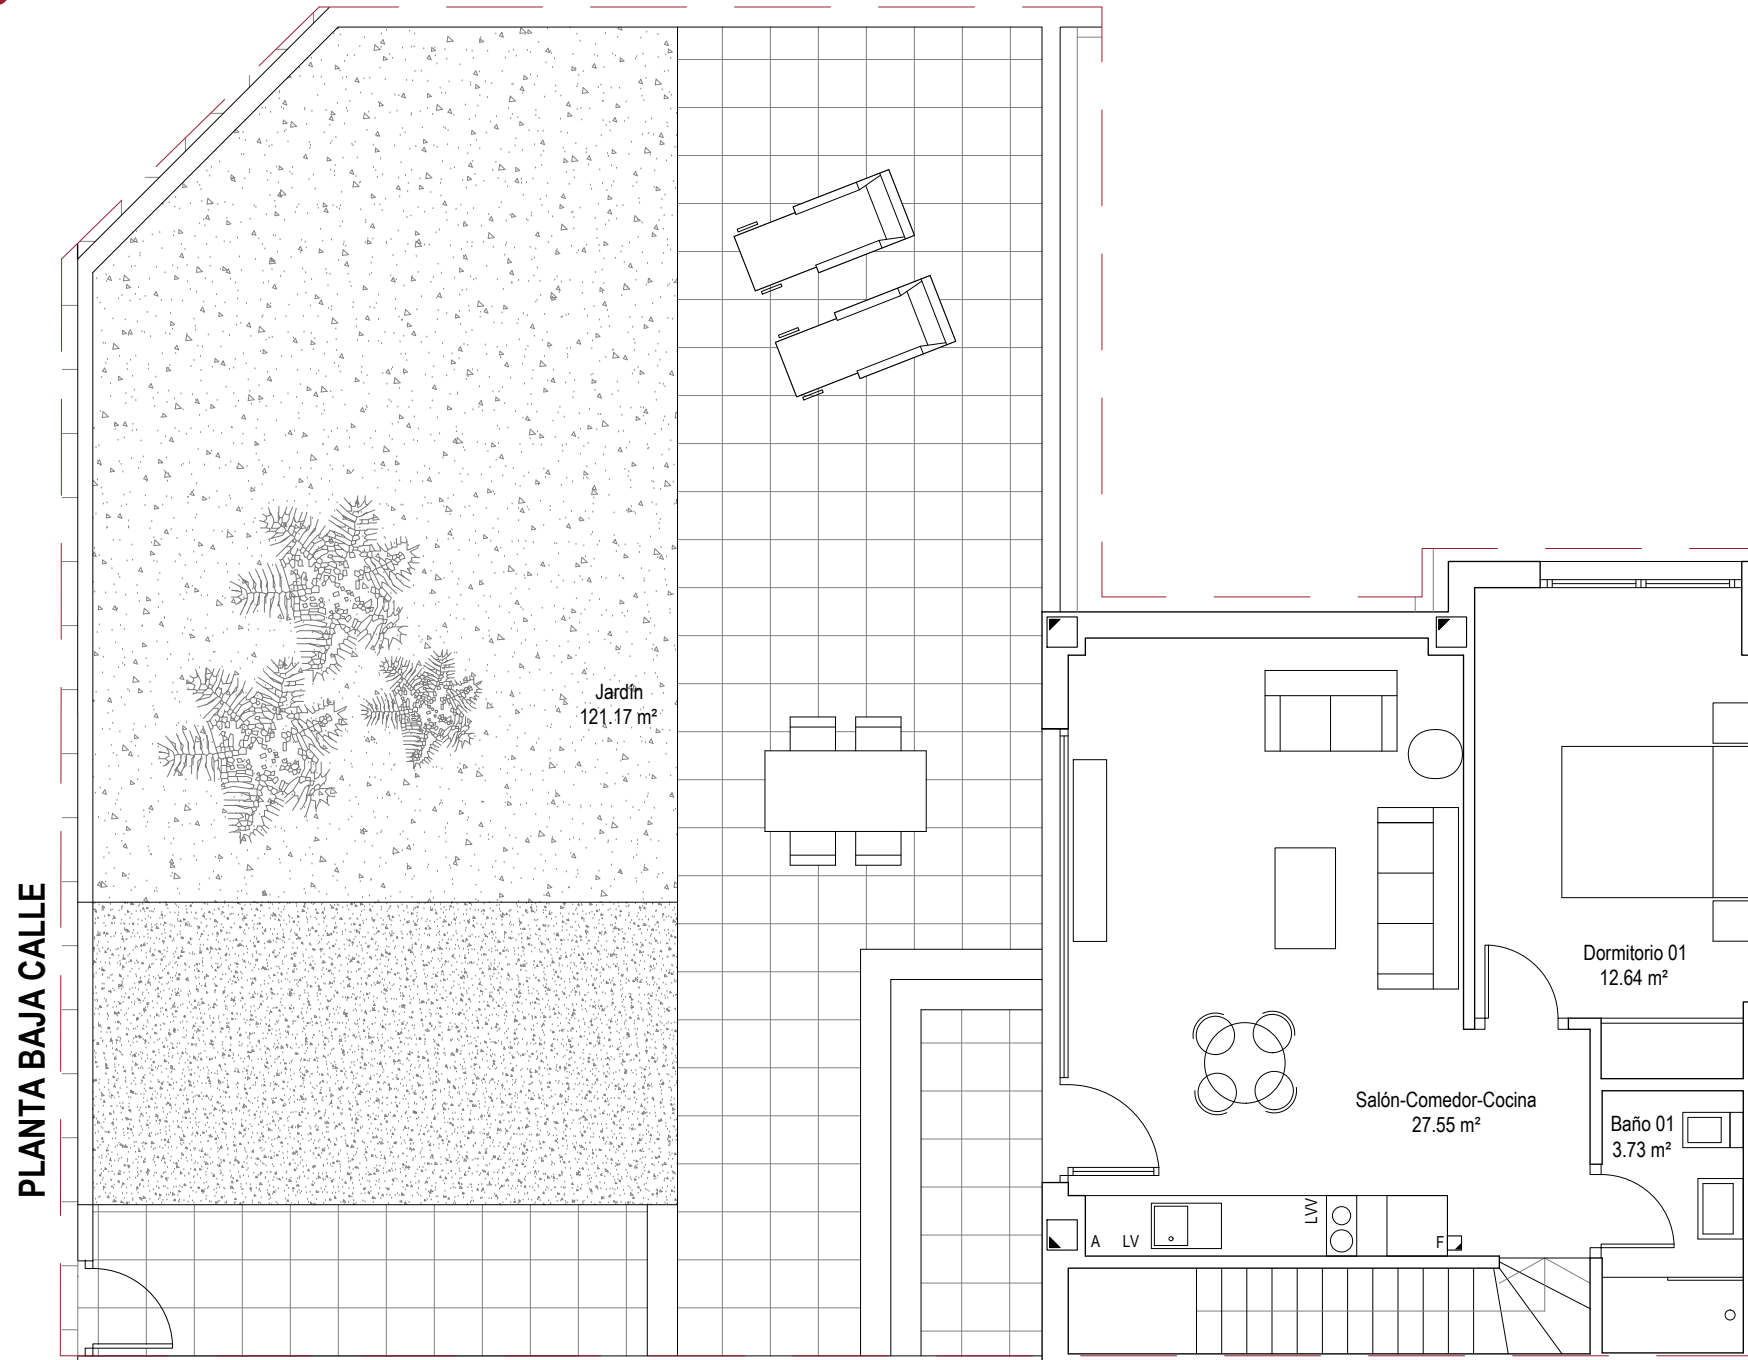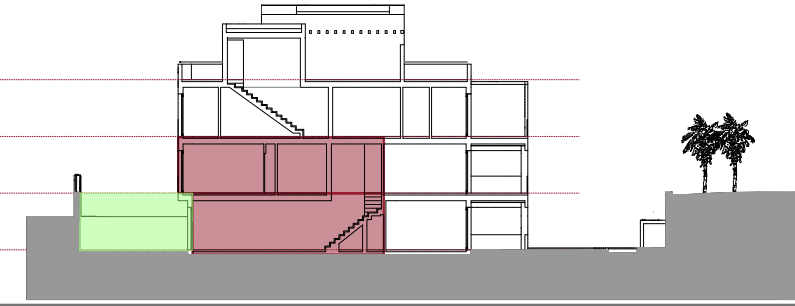

PLANTA BAJA PISCINA

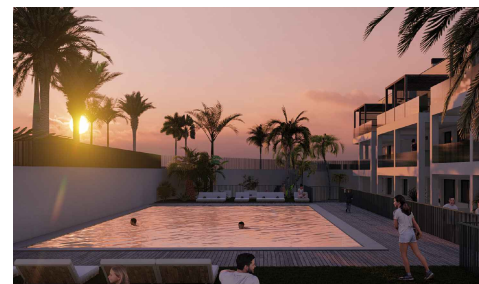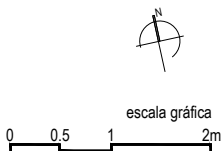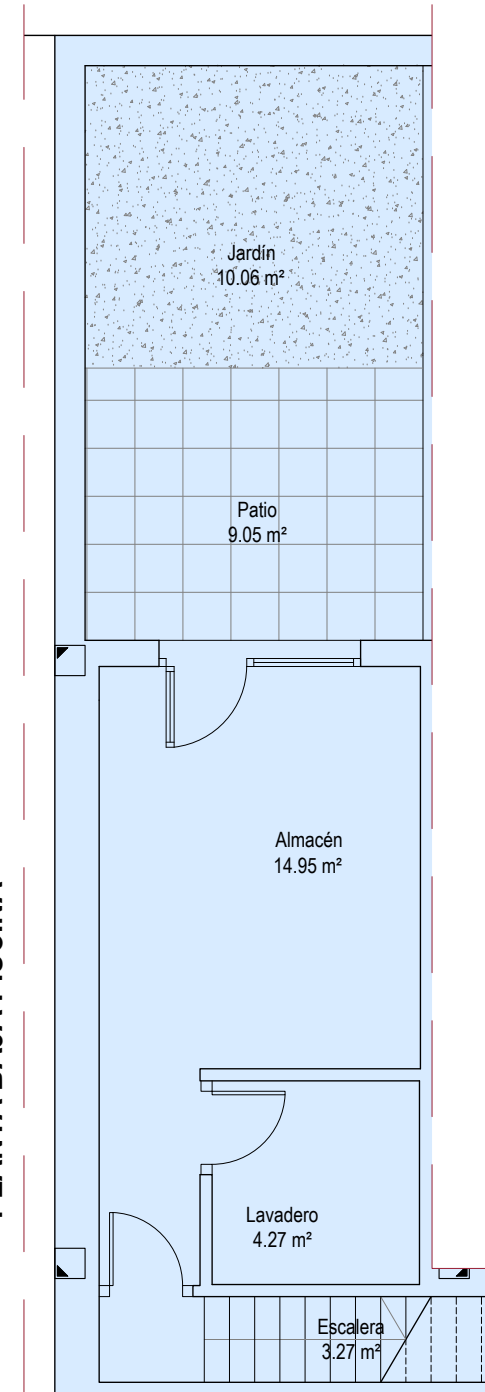

BLOQUE 6 - VIVIENDA PL. BAJA CALLE D (BD)

SUPERFICIES APROXIMADAS

Superficie útil interior (Viv+Anejos):	66,44m ²
Superficie útil exterior:	140,28m ²
Superficie cons. interior (Viv+Anejos):	79,75m ²

■ Anejos

Proyecta:




COTILLO

OASIS

Playa




PLANTA PRIMERA

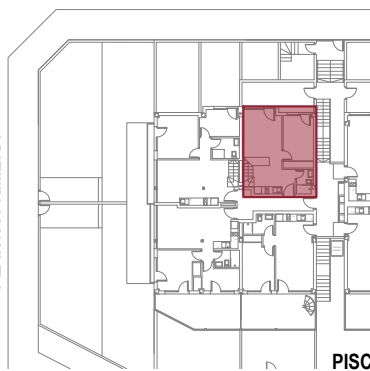


PISCINA

PLANTA AZOTEA

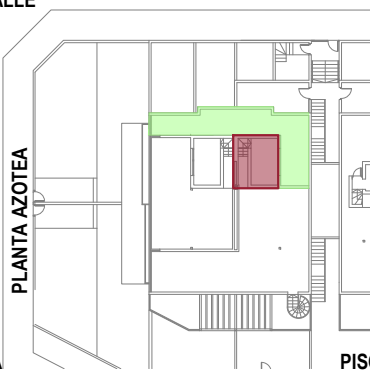


PISCINA


PL. AZOTEA
PL. PRIMERA
PL. BAJA CALLE
PL. BAJA PISCINA

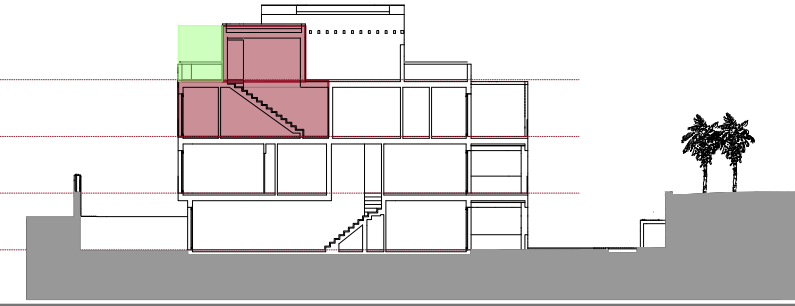

PLANTA PRIMERA


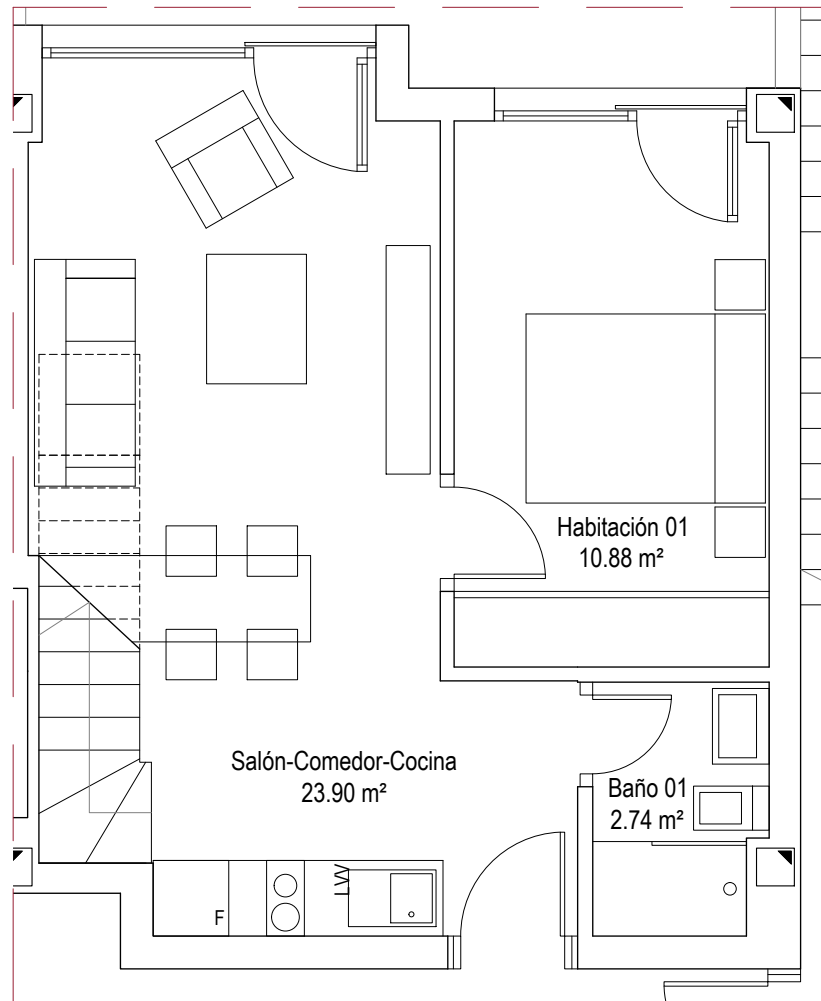


PLANTA AZOTEA

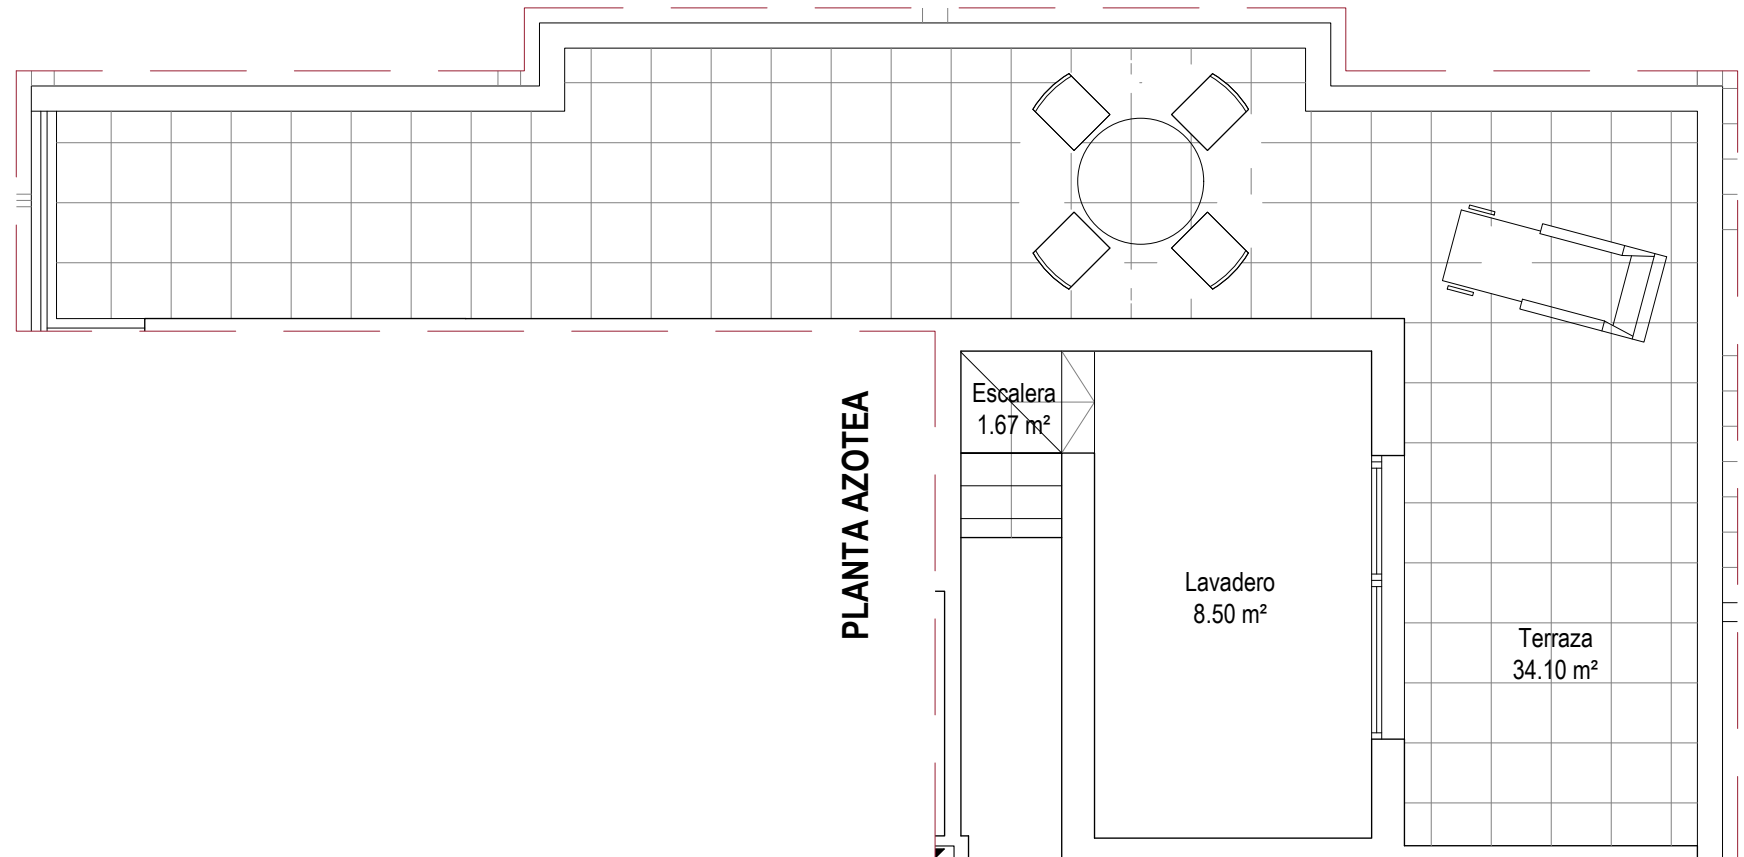

escala gráfica

0 0.5 1 2m

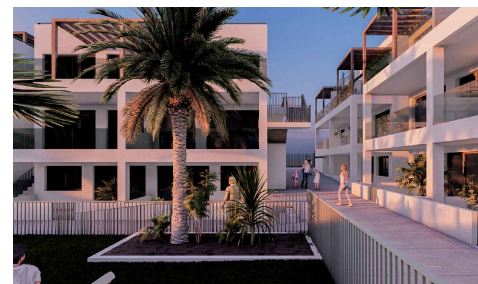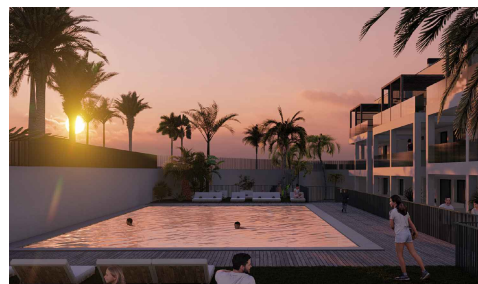

BLOQUE 6 - VIVIENDA PL. PRIMERA A (1A)

SUPERFICIES APROXIMADAS

Superficie útil interior:	47,69m ²
Superficie útil exterior:	34,10m ²
Superficie construida interior:	55,82m ²


Proyecta:




Playa




PLANTA PRIMERA

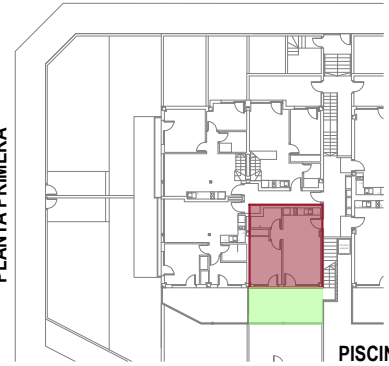


PLANTA AZOTEA

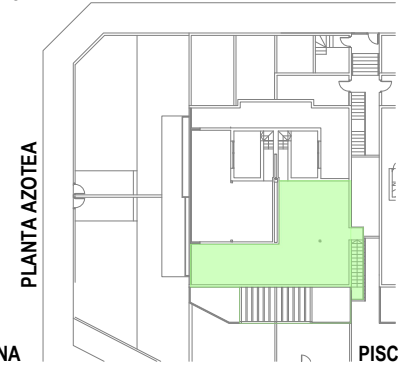




PL. AZOTEA
PL. PRIMERA
PL. BAJA CALLE
PL. BAJA PISCINA

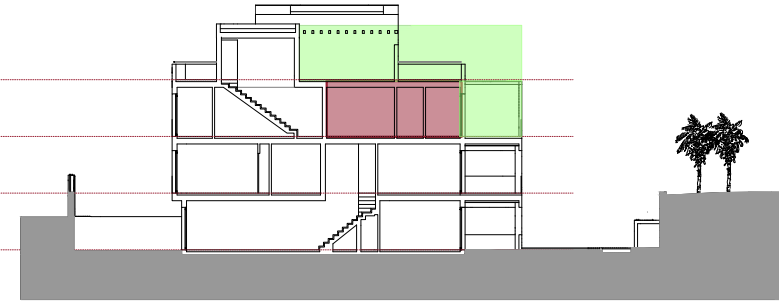

PLANTA PRIMERA

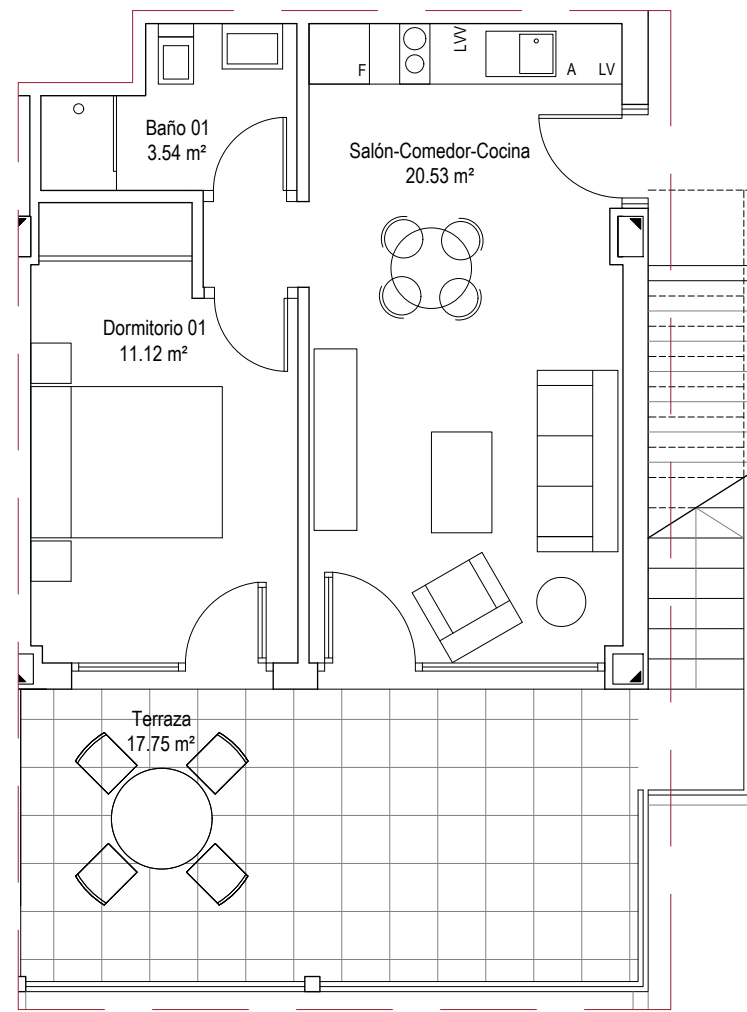

PLANTA AZOTEA

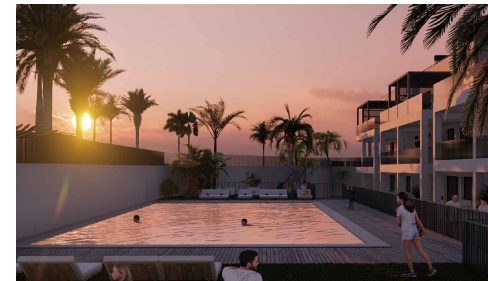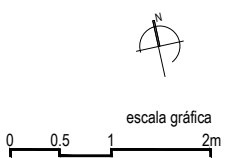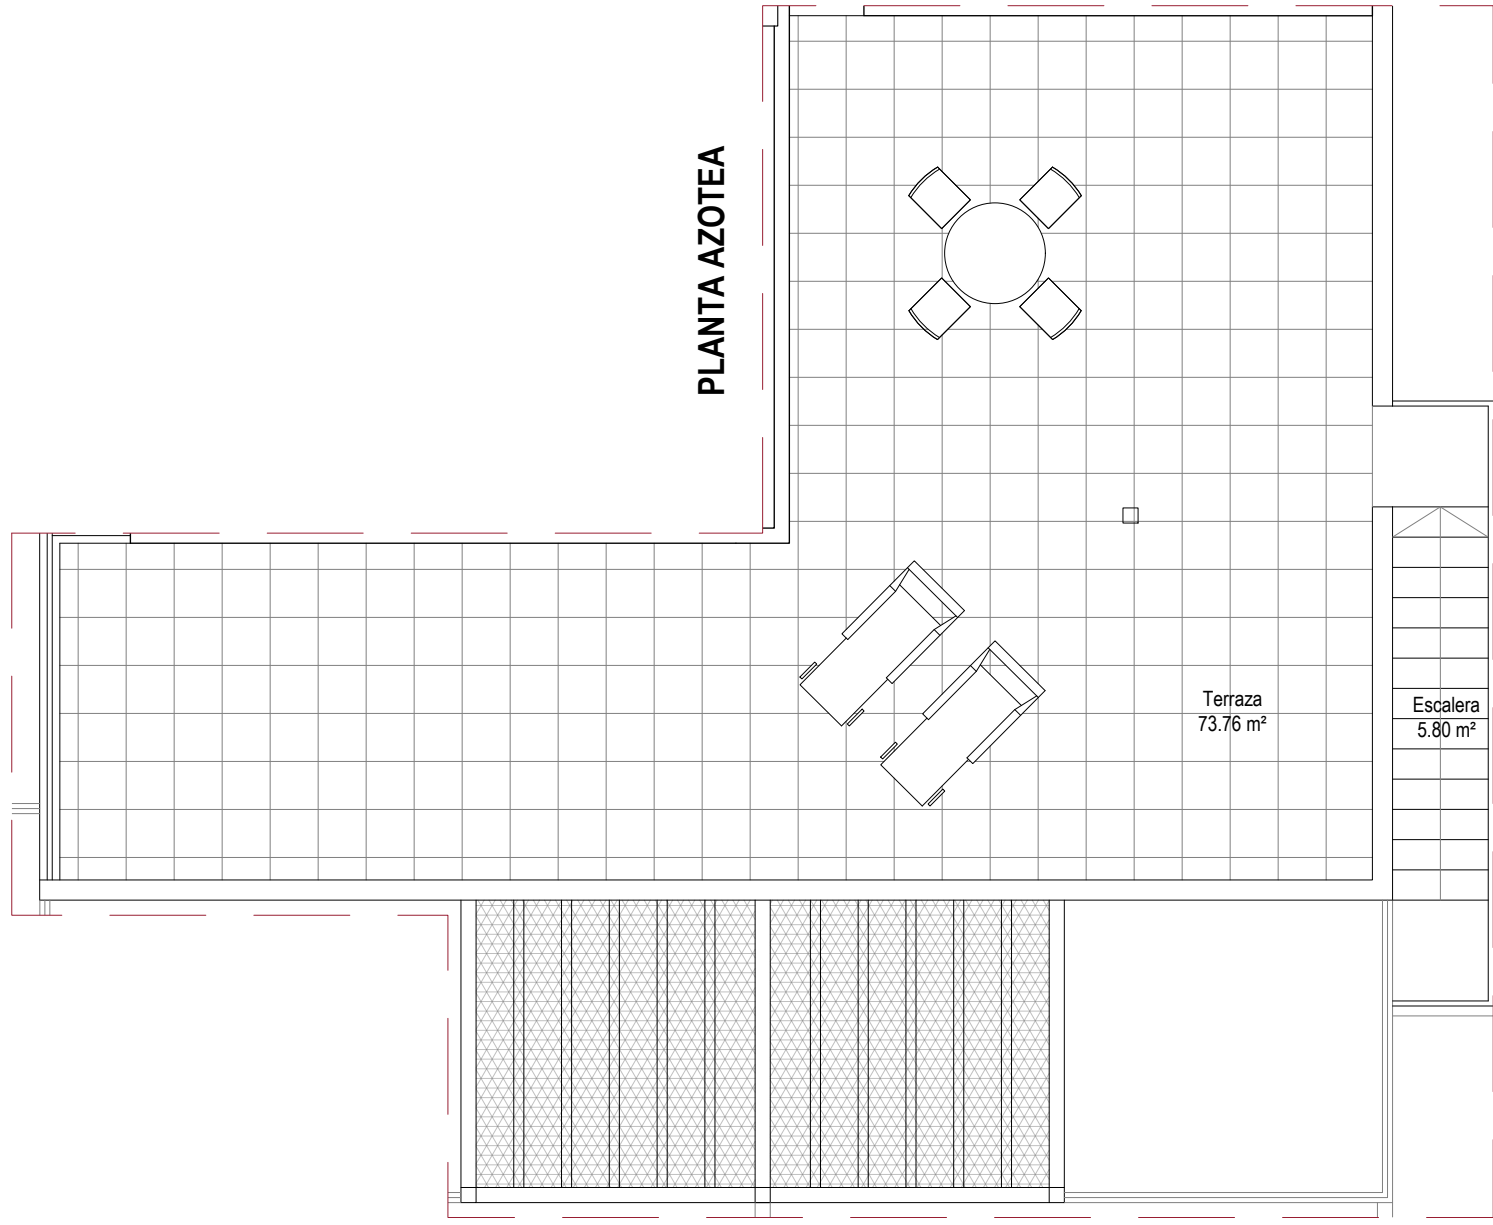

BLOQUE 6 - VIVIENDA PL. PRIMERA B (1B)


SUPERFICIES APROXIMADAS

Superficie útil interior:	35,30m ²
Superficie útil exterior:	97,31m ²
Superficie construida interior:	42,16m ²


Playa




PLANTA PRIMERA

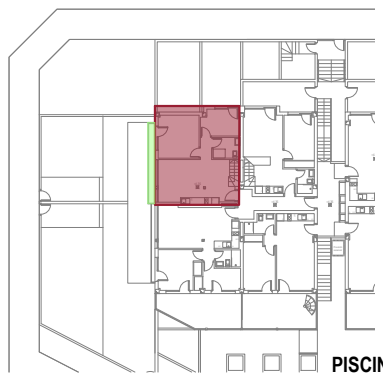


PLANTA AZOTEA

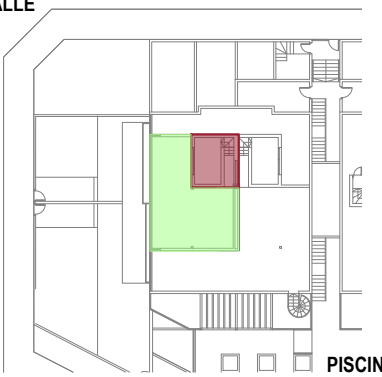


PL. AZOTEA
PL. PRIMERA
PL. BAJA CALLE
PL. BAJA PISCINA

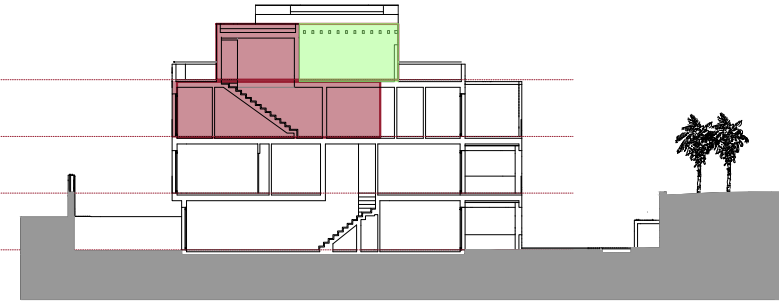

PLANTA PRIMERA


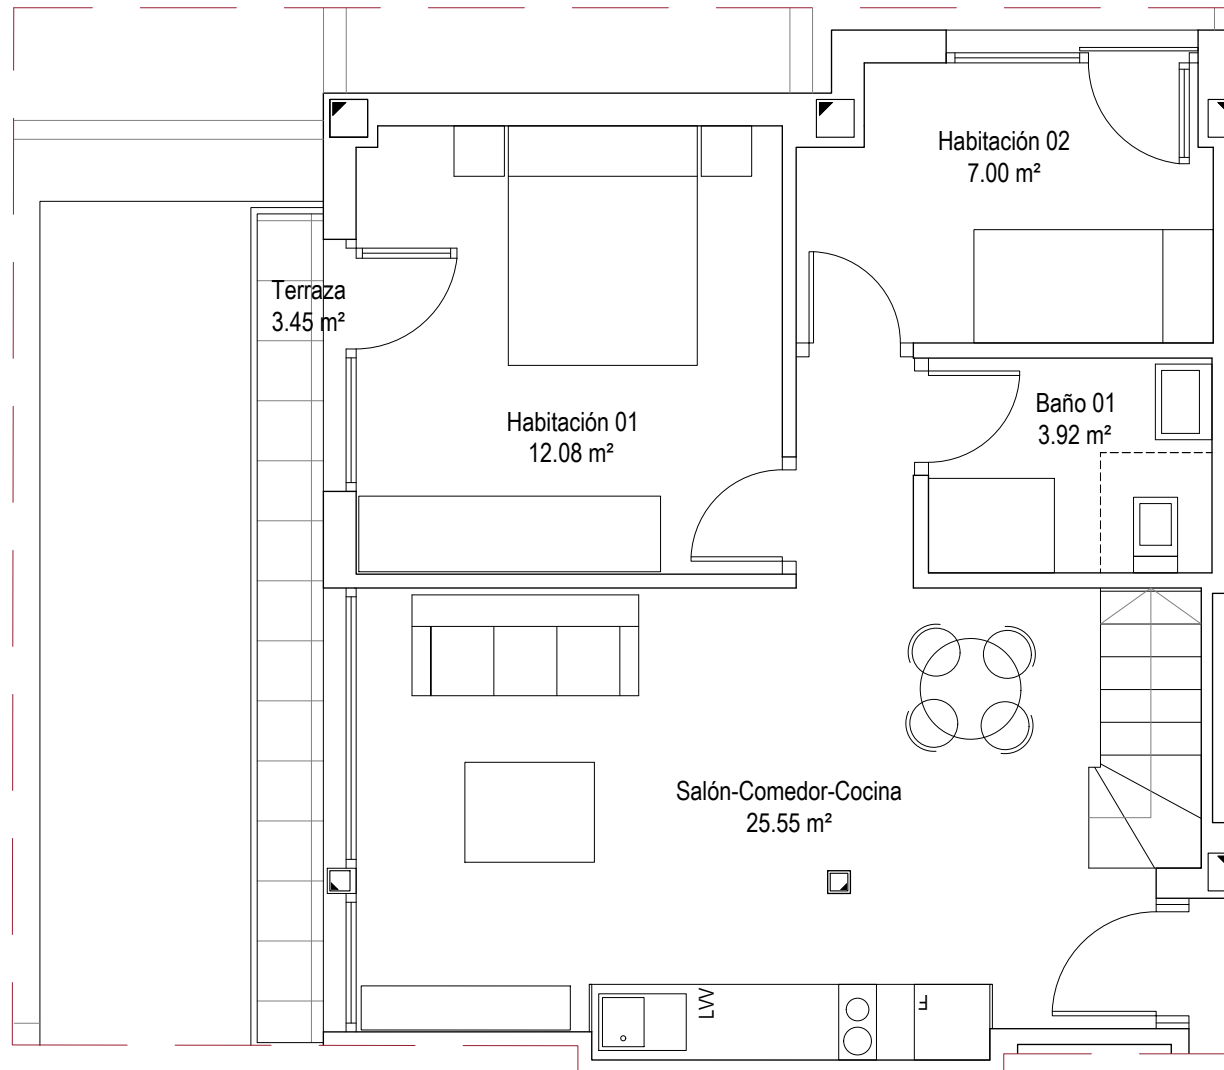


PLANTA AZOTEA

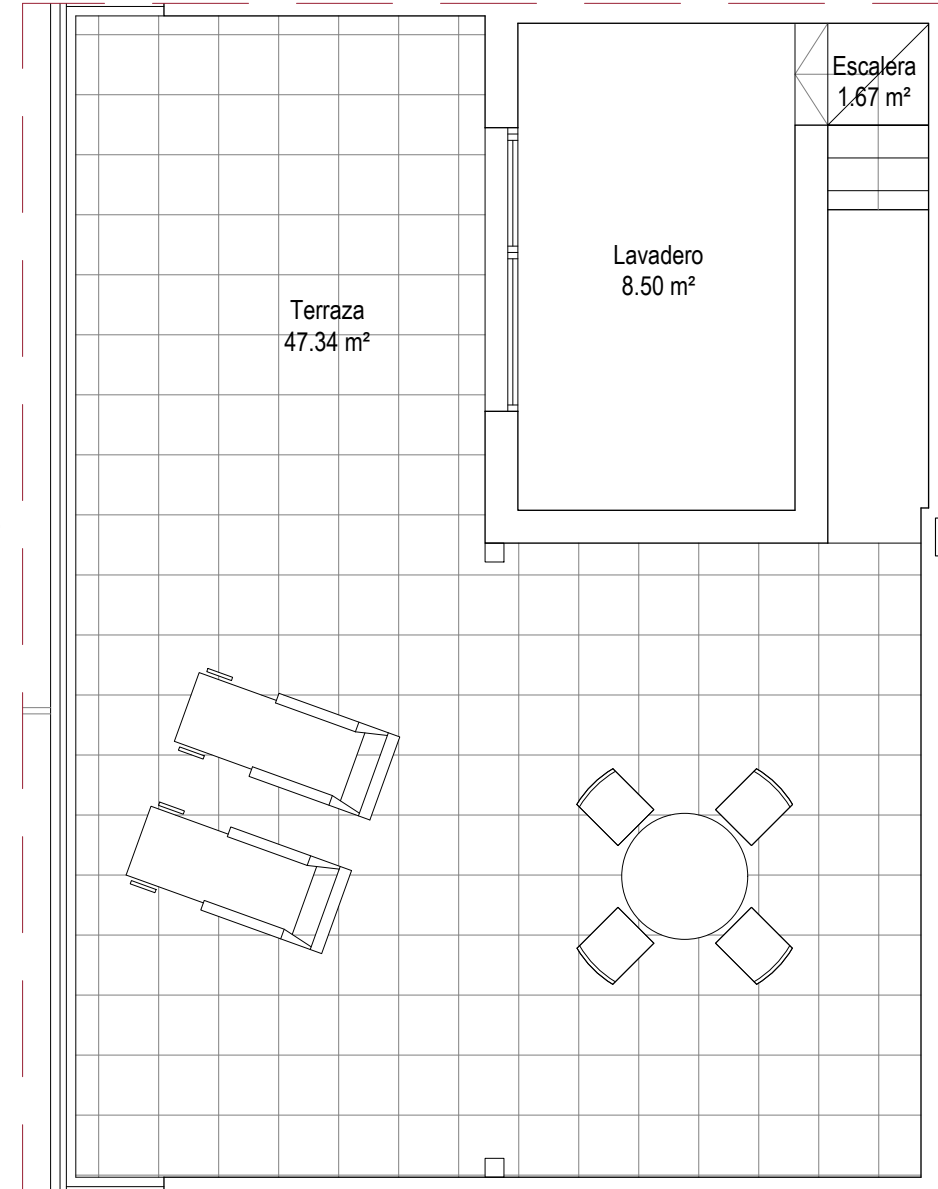

escala gráfica

0 0.5 1 2m

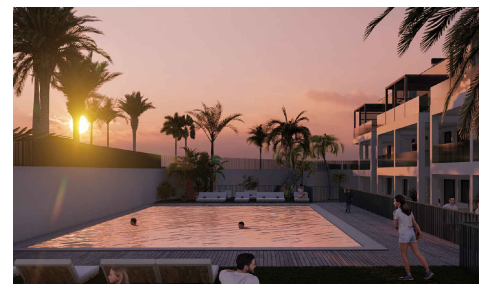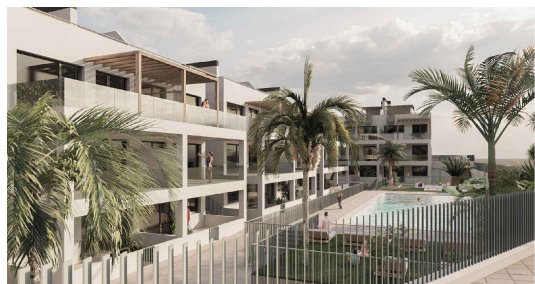

BLOQUE 6 - VIVIENDA PL. PRIMERA C (1C)

SUPERFICIES APROXIMADAS

Superficie útil interior:	58,72m ²
Superficie útil exterior:	50,79m ²
Superficie construida interior:	67,43m ²







Proyecta:



COTILLO

OASIS

Playa

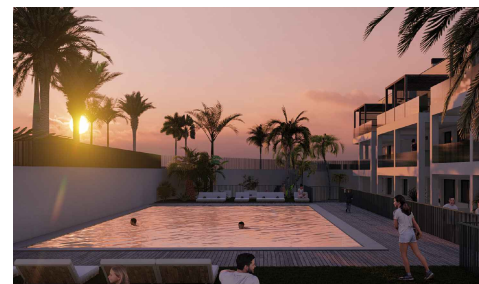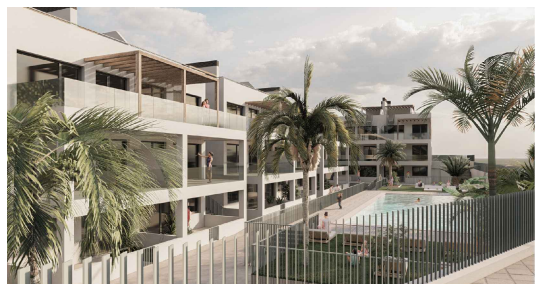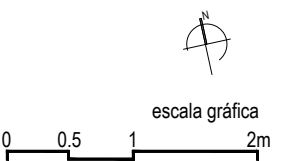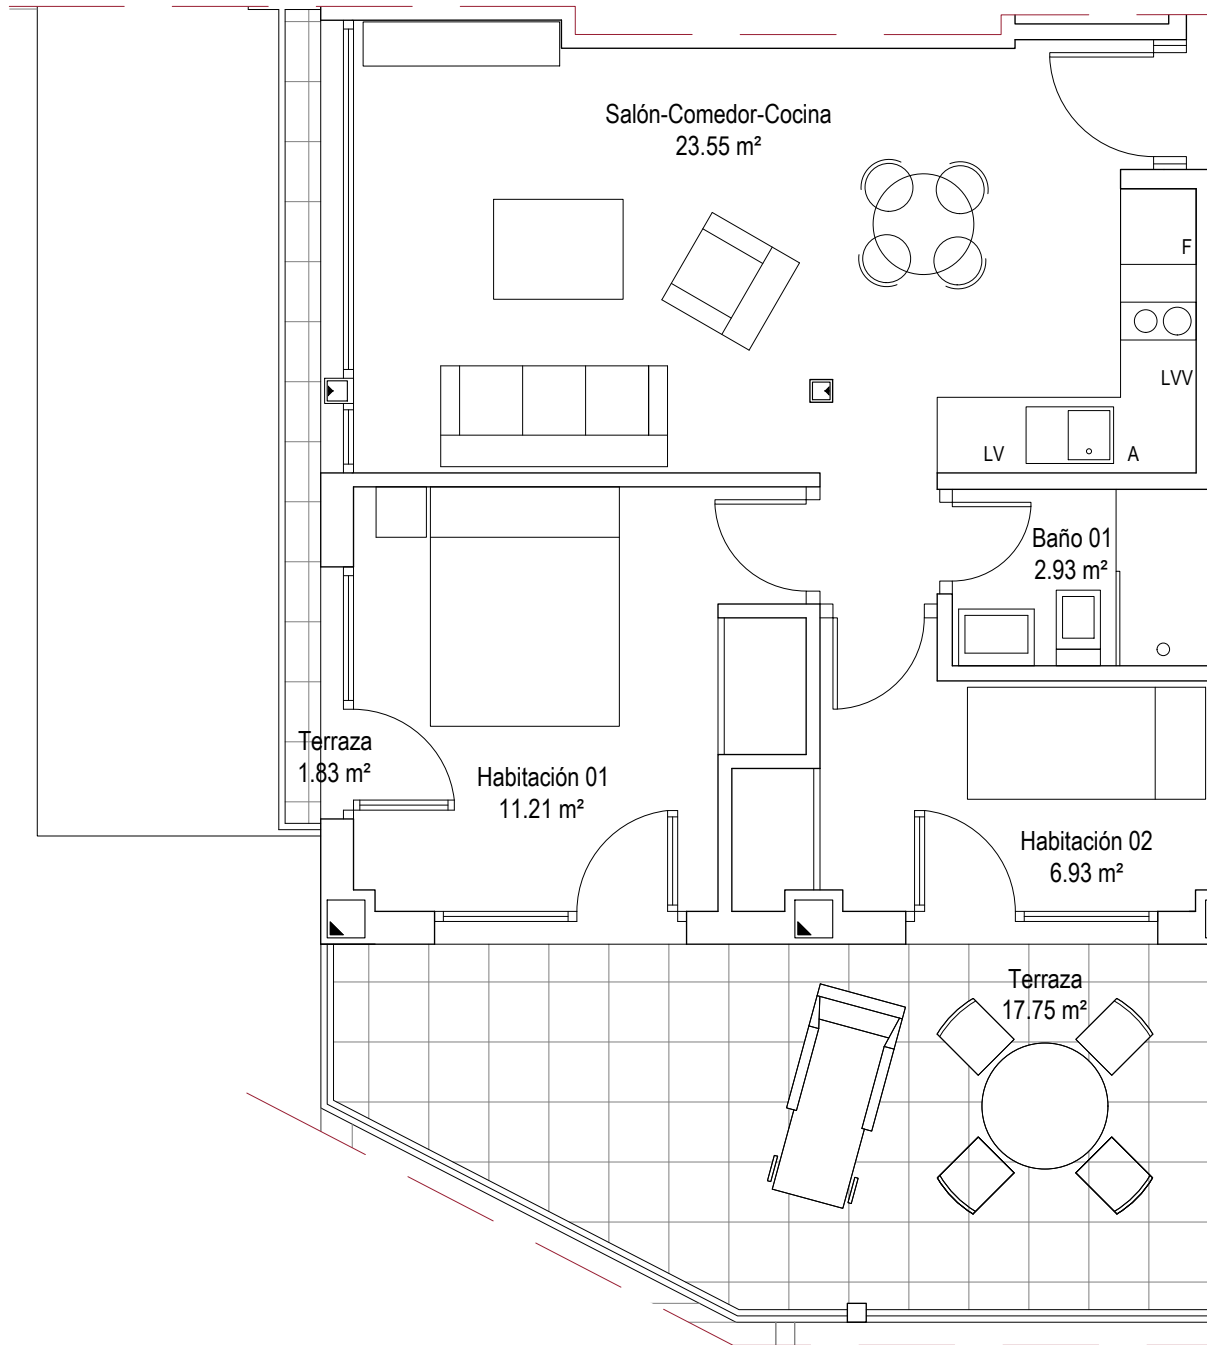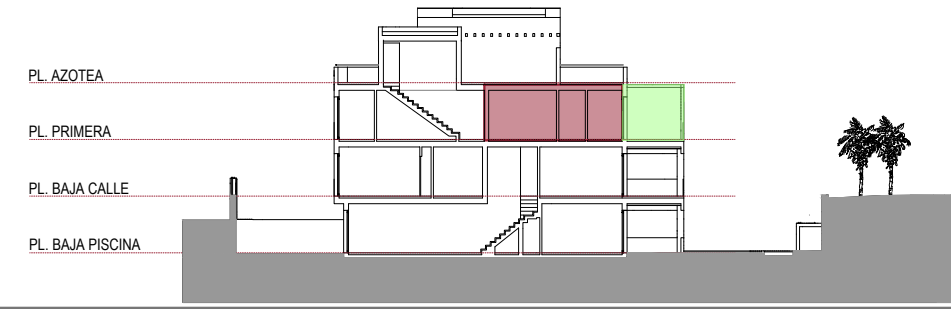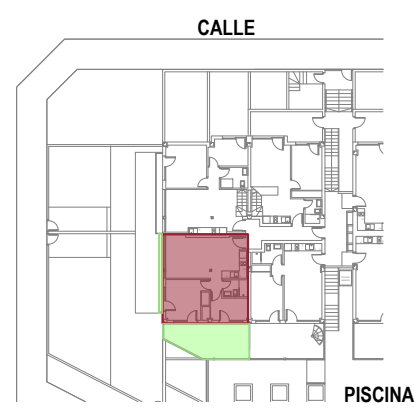

BLOQUE 6 - VIVIENDA PL. PRIMERA D (1D)

SUPERFICIES APROXIMADAS

Superficie útil interior:	44,62m ²
Superficie útil exterior:	19,58m ²
Superficie construida interior:	52,09m ²

Proyecta:

